


**Схема расположения земельного участка или
земельных участков на кадастровом плане территории**

Условный номер земельного участка: 28:23:020813:3/чзу1

Площадь земельного участка: 142 кв.м.

Обозначение характерных точек границ	Координаты, м	
	X	Y
1	2	3
н1	547 020,68	3 346 522,98
н2	546 973,20	3 346 539,76
н3	546 966,18	3 346 518,27
н4	546 968,05	3 346 517,62
н5	546 974,46	3 346 537,19
н6	547 020,32	3 346 520,99
н1	547 020,68	3 346 522,98

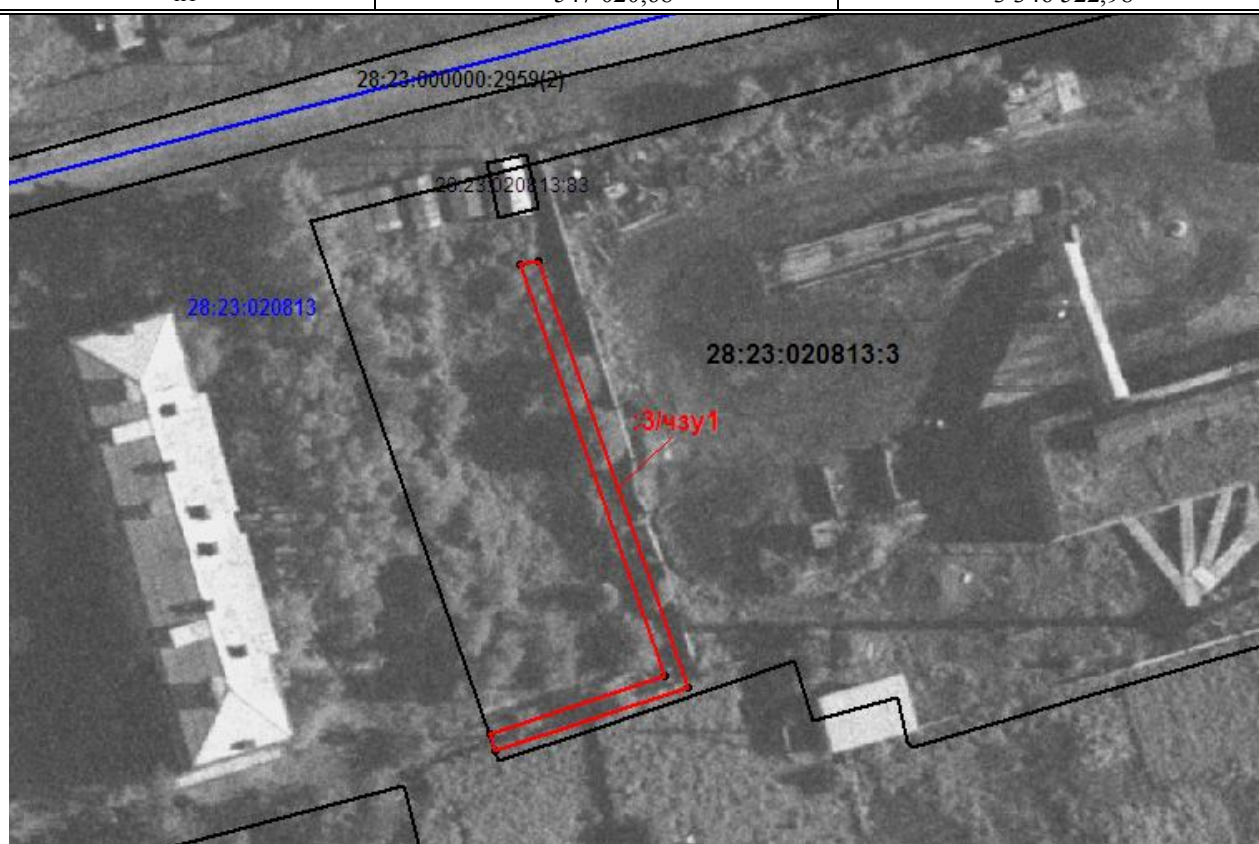

Масштаб 1:500

Условные обозначения:

- — обозначение границы образуемого земельного участка
- :3/чзу1 — обозначение образуемого земельного участка
- — граница земельных участков по данным ГКН
- — обозначение границы кадастрового квартала