


**Схема расположения земельного участка или  
земельных участков на кадастровом плане территории**

Условный номер земельного участка: 28:23:020810:12/чзу1

Площадь земельного участка: 220 кв.м.

Обозначение характерных точек границ	Координаты, м	
	X	Y
1	2	3
н1	547 178,41	3 347 257,29
н2	547 070,29	3 347 284,68
н3	547 069,68	3 347 282,79
н4	547 177,37	3 347 255,52
н1	547 178,41	3 347 257,29

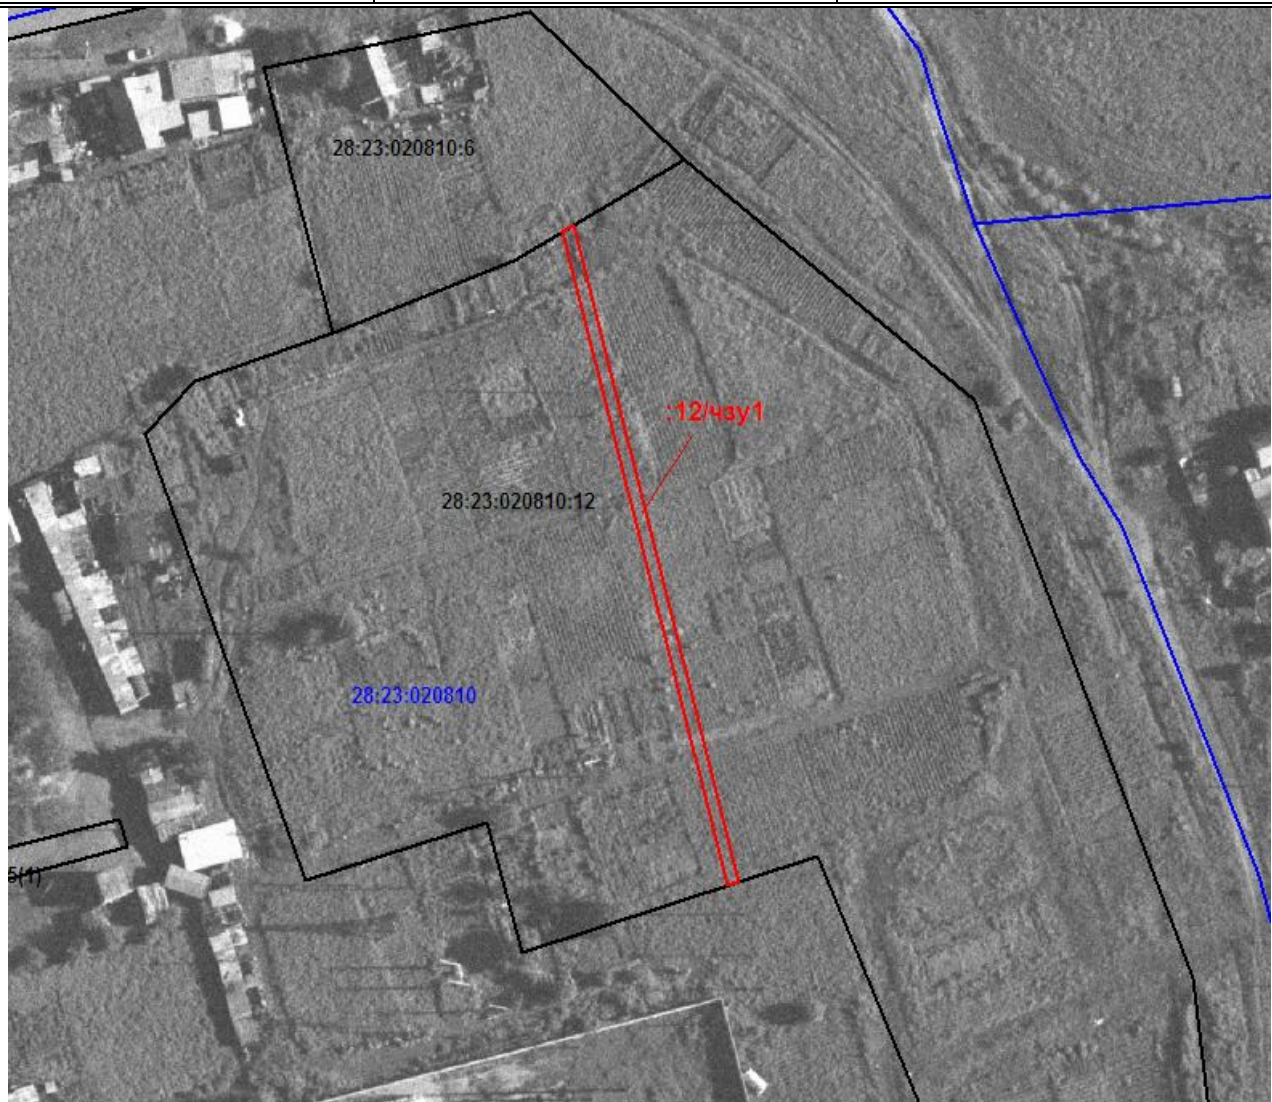

**Масштаб 1:500**

**Условные обозначения:**

- — обозначение границы образуемого земельного участка
- :12/чзу1 — обозначение образуемого земельного участка
- — граница земельных участков по данным ГКН
- — обозначение границы кадастрового квартала