


**Схема расположения земельного участка или  
земельных участков на кадастровом плане территории**

Условный номер земельного участка: :ЗУ1

Площадь земельного участка: 62 кв.м.

Обозначение характерных точек границ	Координаты, м	
	X	Y
1	2	3
<b>:ЗУ1(1)</b>		
н1	547 224,72	3 347 245,57
н2	547 213,33	3 347 248,46
н3	547 212,92	3 347 246,50
н4	547 222,28	3 347 244,13
н5	547 224,23	3 347 243,67
н1	547 224,72	3 347 245,57
<b>:ЗУ1(2)</b>		
н6	547 070,28	3 347 284,68
н7	547 051,34	3 347 289,50
н8	547 050,84	3 347 287,57
н9	547 069,67	3 347 282,80
н6	547 070,28	3 347 284,68

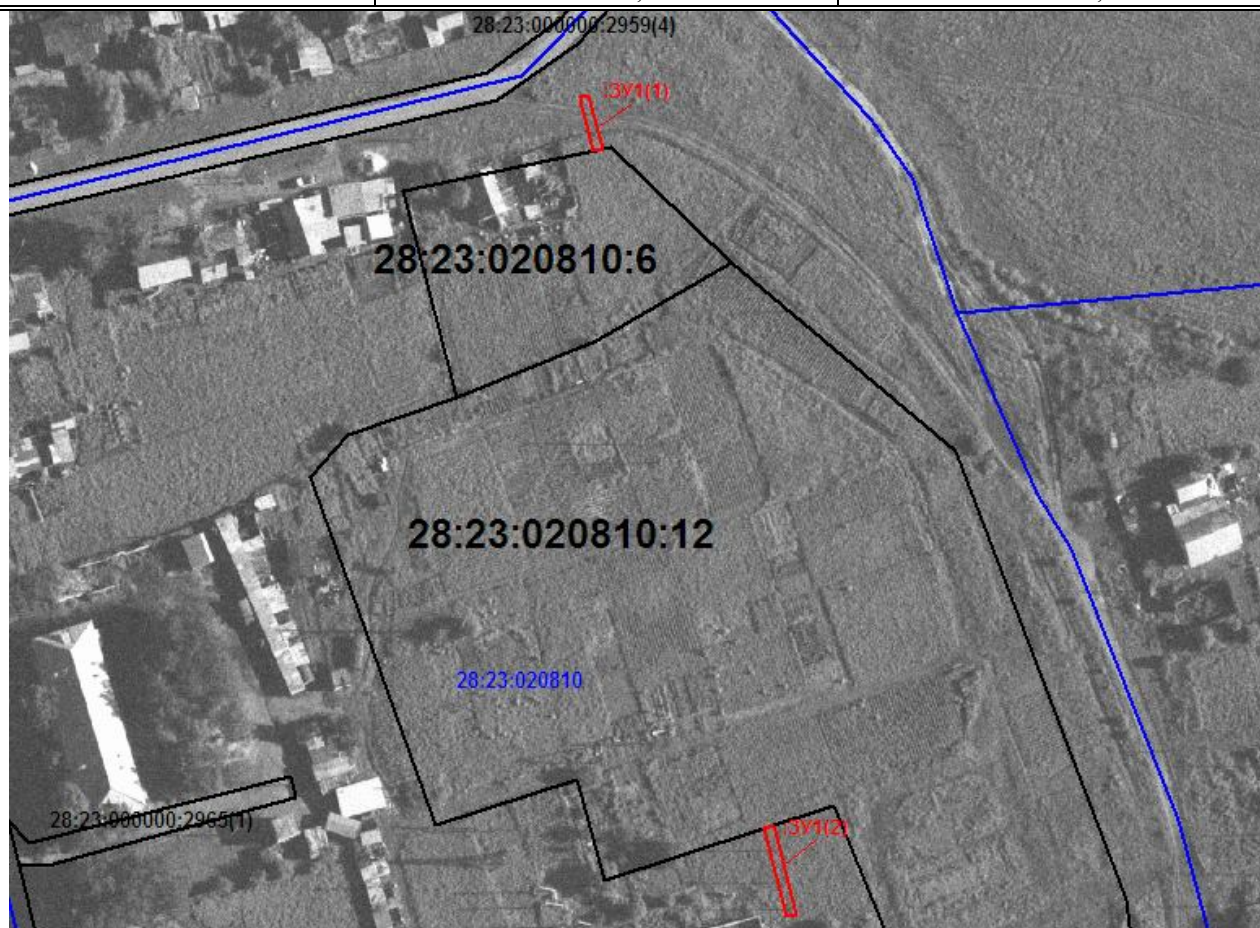

**Масштаб 1:500**

**Условные обозначения:**

- — обозначение границы образуемого земельного участка
- :ЗУ1 — обозначение образуемого земельного участка
- — граница земельных участков по данным ГКН
- — обозначение границы кадастрового квартала