


МЕЖЕВОЙ ПЛАН


Схема расположения земельных участков

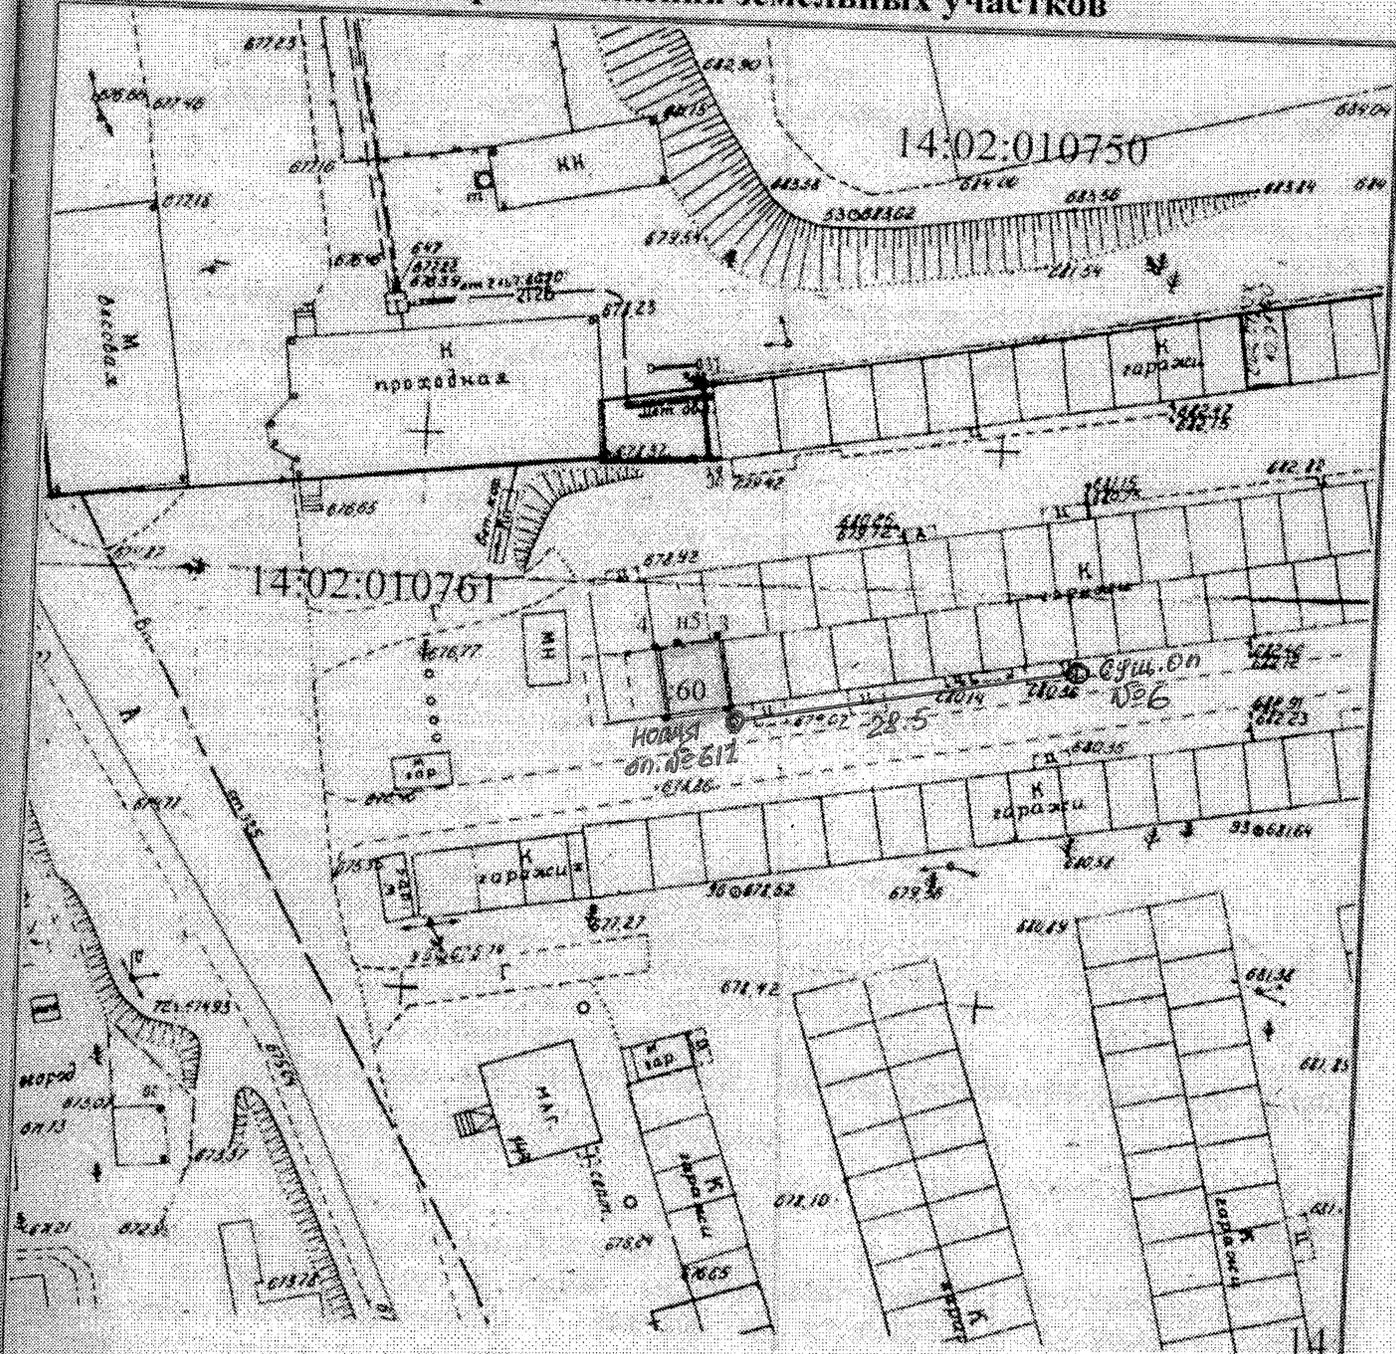

Масштаб 1:700

Условные обозначения:

- - - - - граница исходного земельного участка, включенная в ГКН и изменяемая при проведении кадастровых работ
- граница земельного участка, установленная при проведении кадастровых работ
- 2-1 - доступ к земельному участку
- 60 - кадастровый номер исходного земельного участка
- 14:02:010761 - номер кадастрового квартала
- - - - - дороги общего пользования
- граница муниципального образования
- граница кадастрового квартала

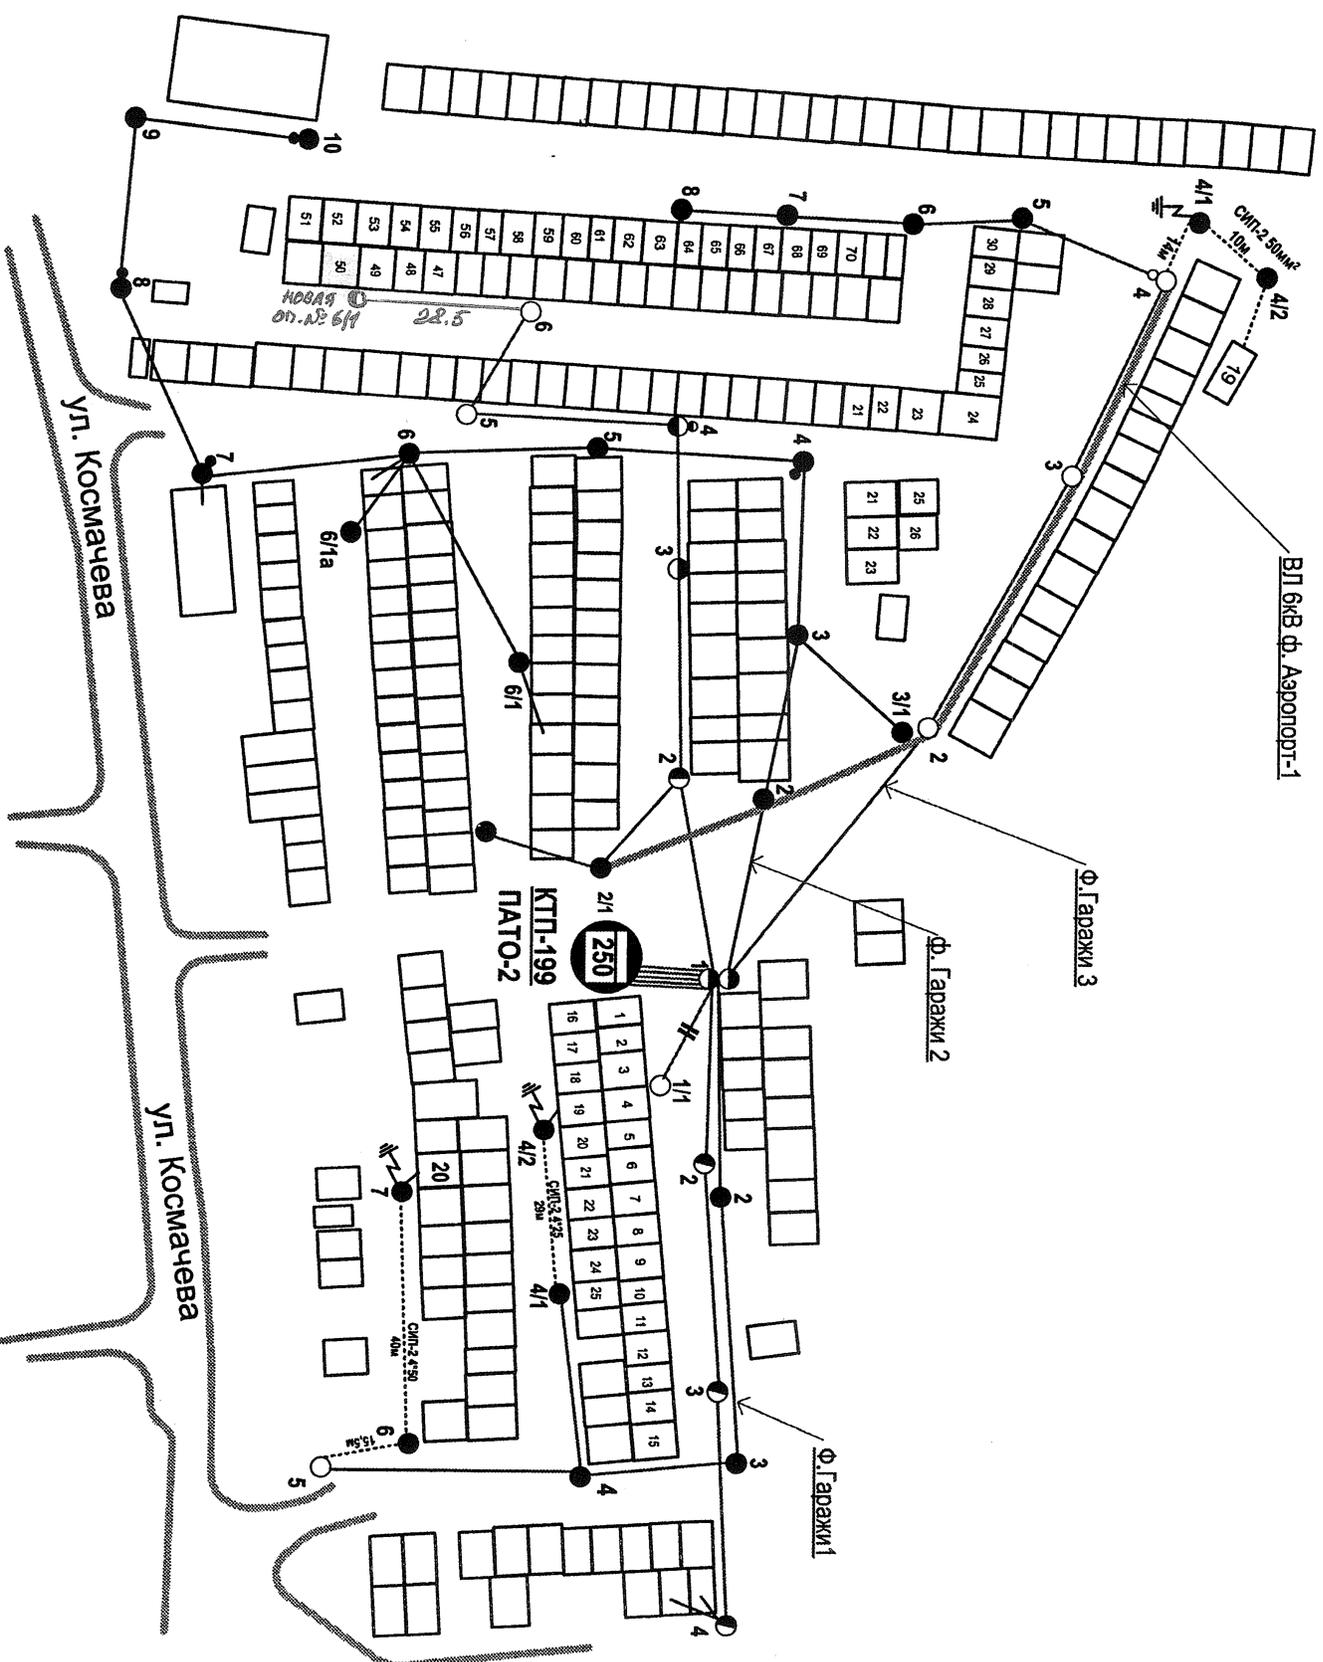

Условные обозначения

-  - ТТ на балансе АО ДРСК
-  - ТТ сторонних организаций
-  - Деревянная анкерная опора
-  - Одноствопечная деревянная опора
-  - Анкерная опора деревянная на ж/б приставках
-  - Одноствопечная опора деревянная на ж/б приставках
-  - Одноствопечная деревянная опора с подкосом на ж/б приставках
-  - Одноствопечная ж/б опора
-  - Одноствопечная ж/б опора с подкосом
-  - Анкерная ж/б опора
-  - Устройство для наложения защитного заземления

АО «ДРСК»			Поопорная схема ВЛ – 0,4кВ			
Должность	Ф.И.О.	Подпись	Дата	Шифр ПС, ВЛ	Подразделение	Участок
Утвердил	ЗД – зл.инженер Гаюнов Е.В.		07.03.2017	ПС-5	АРЭС	Центральныи участок
Согласовано	ЗГИ по ЭлР ГИ АРЭС Начальник СТЭ Варакосов А.А.		07.03.2017	ПАС-5	АРЭС	Центральныи участок
Проверил	Сп.мастер АРРС Жаркой Д.Н.		07.03.2017	ПАС-5	АРЭС	Центральныи участок
Выполнил	Инженер СТЭ Выговецкая Т.Н.		07.03.2017	ПАС-5	АРЭС	Центральныи участок

Генеральный директор