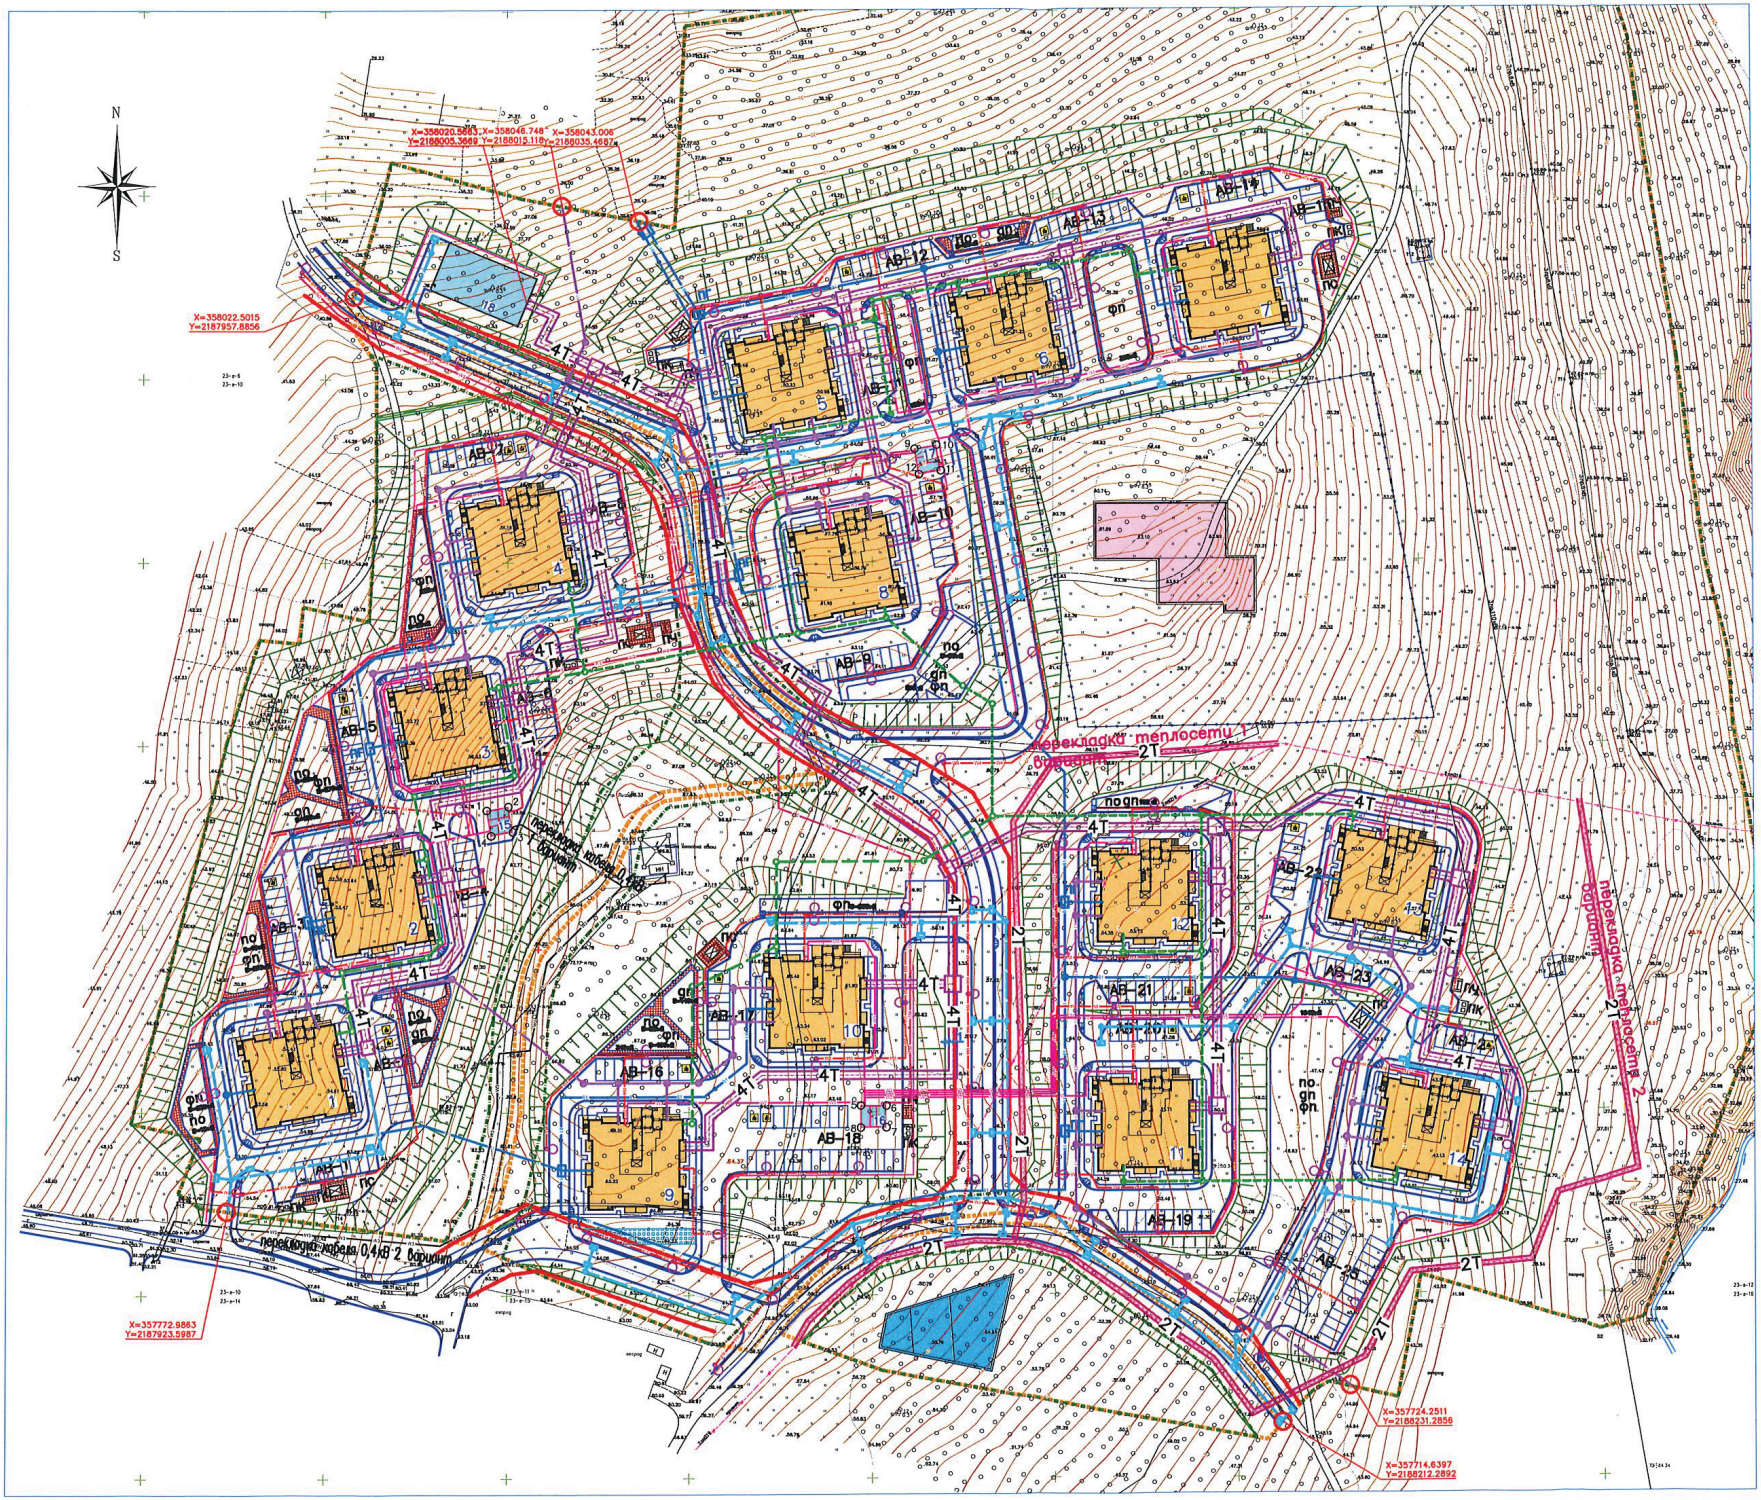


Экспликация зданий и сооружений

Номер на плане	Наименование	Типовой проект
1	9-этажный жилой дом	инд.проект
2	9-этажный жилой дом	инд.проект
3	9-этажный жилой дом	инд.проект
4	9-этажный жилой дом	инд.проект
5	9-этажный жилой дом	инд.проект
6	9-этажный жилой дом	инд.проект
7	9-этажный жилой дом	инд.проект
8	9-этажный жилой дом	инд.проект
9	9-этажный жилой дом	инд.проект
10	9-этажный жилой дом	инд.проект
11	9-этажный жилой дом	инд.проект
12	9-этажный жилой дом	инд.проект
13	9-этажный жилой дом	инд.проект
14	9-этажный жилой дом	инд.проект
15,16,	Трансформаторная подстанция	проект
18	Центральный тепловой пункт	проект
АВ-1 АВ-8	Гостевая автостоянка на 72 маш\место для МГН 7 маш\мест	б.п.ч. проект
АВ-9 АВ-15	Гостевая автостоянка на 60 маш\место для МГН 4 маш\мест	б.п.ч. проект
АВ-16 АВ-18	Гостевая автостоянка на 44 маш\место для МГН 4 маш\мест	б.п.ч. проект
АВ-19 АВ-23	Гостевая автостоянка на 70 маш\место для МГН 4 маш\мест	б.п.ч. проект
ПО	Площадка для отдыха взрослого населения	проект
ДП	Площадка для игр детей	проект
ФП	Площадка для занятий физкультурой	проект
ПК	Площадка для контейнеров ТБО	проект
ПС	Площадка для сушки белья	проект
ПЧ	Площадка для чистки одежды и ковров	проект

Условные обозначения

Обозначение	Наименование	Примечания
	Проектируемый хозяйственно-питьевой водопровод	
	Проектируемая бытовая канализация	
	Проектируемая дождевая канализация	
ТТ	Проектируемая теплотрасса	
	Проектируемая кабельная линия электроснабжения на 6кВ	
	Проектируемая кабельная линия электроснабжения на 0,4кВ	
	Перекладываемая кабельная линия электроснабжения на 0,4 кВ	
	Проектируемая кабельная линия сетей наружного электроосвещения с узлами вскрытия со светильником	
	Проектируемые сети связи	
	Точки подключения к сетям АО "КРДВ"	
	Сущ. теплотрасса, подлежащая перекладке	
	Сущ. кабельная линия 0,4 кВ, подлежащая перекладке	

Таблица координат ТП 715 (ориентировочно)

N N точек	Координаты X (м)	Координаты Y (м)	Длина отрезка (м)
1	357882.404	2187994.288	6.0
2	357883.446	2188000.190	7.0
3	357876.552	2188001.413	6.0
4	357875.510	2187995.503	7.0

Таблица координат ТП 716 (ориентировочно)

N N точек	Координаты X (м)	Координаты Y (м)	Длина отрезка (м)
5	357801.715	2188096.783	6.0
6	357801.715	2188103.783	7.0
7	357795.715	2188103.783	6.0
8	357795.715	2188096.783	7.0

Таблица координат ТП 717 (ориентировочно)

N N точек	Координаты X (м)	Координаты Y (м)	Длина отрезка (м)
9	357980.692	2188111.693	6.0
10	357981.685	2188117.616	7.0
11	357974.782	2188118.766	6.0
12	357973.785	2188112.854	7.0

					SH37
Изм.	Кол.уч.	Лист	№док.	Подп.	Дата
ГИП		SH31			
Нач. отд		SH38			
Рук.сект.		SH33			
Рук.гр		SH34			
Пров.		SH35			
Разраб.		SH36			

Стадия	Лист	Листов
Р		

"Удмуртгражданпроект"

Инв. № подл. | Подп. и дата | Взам. инв. №