О точках подключения к сетям
электроснабжения микрорайона
«Нагорный»

Уважаемый Аслан Султанович!

В целях уточнения технических условий электроснабжения объекта «Строительство жилых зданий в микрорайоне «Нагорный» на территории городского округа Большой Камень направляю Вам схему генерального плана с указанием координат точек расположения зданий, проектируемых ТП-15, ТП-16 и ТП-17 для подключения жилых домов к существующим сетям электроснабжения:

1.ТП-15

Точка 1: х-357882,4044; у-2187994,2881
Точка 2: х-357883,4463; у-2188000,1969
Точка 3: х-357876,5527; у-2188001,4124
Точка 4: х-357875,5108; у-2187995,5036

2. ТП-16


Точка 5: х-357801,7155; у-2188096,7864
Точка 6: х-357801,7155; у-2188103,7864
Точка 7: х-357795,7155; у-2188103,7864
Точка 8: х-357795,7155; у-2188096,7864

3.ТП-17

Точка 9: х-357980,6928; у-2188111,6930
Точка 10: х-357981,6857; у-2188117,6102
Точка 11: х-357974,7822; у-2188118,7686
Точка 12: х-357973,7893; у-2188112,8514

Точки координат определены для принципиального размещения ТП-15, ТП-16, ТП-17.

Приложение: Схема генерального плана с точками подключения на 1 л. в 1 экз.

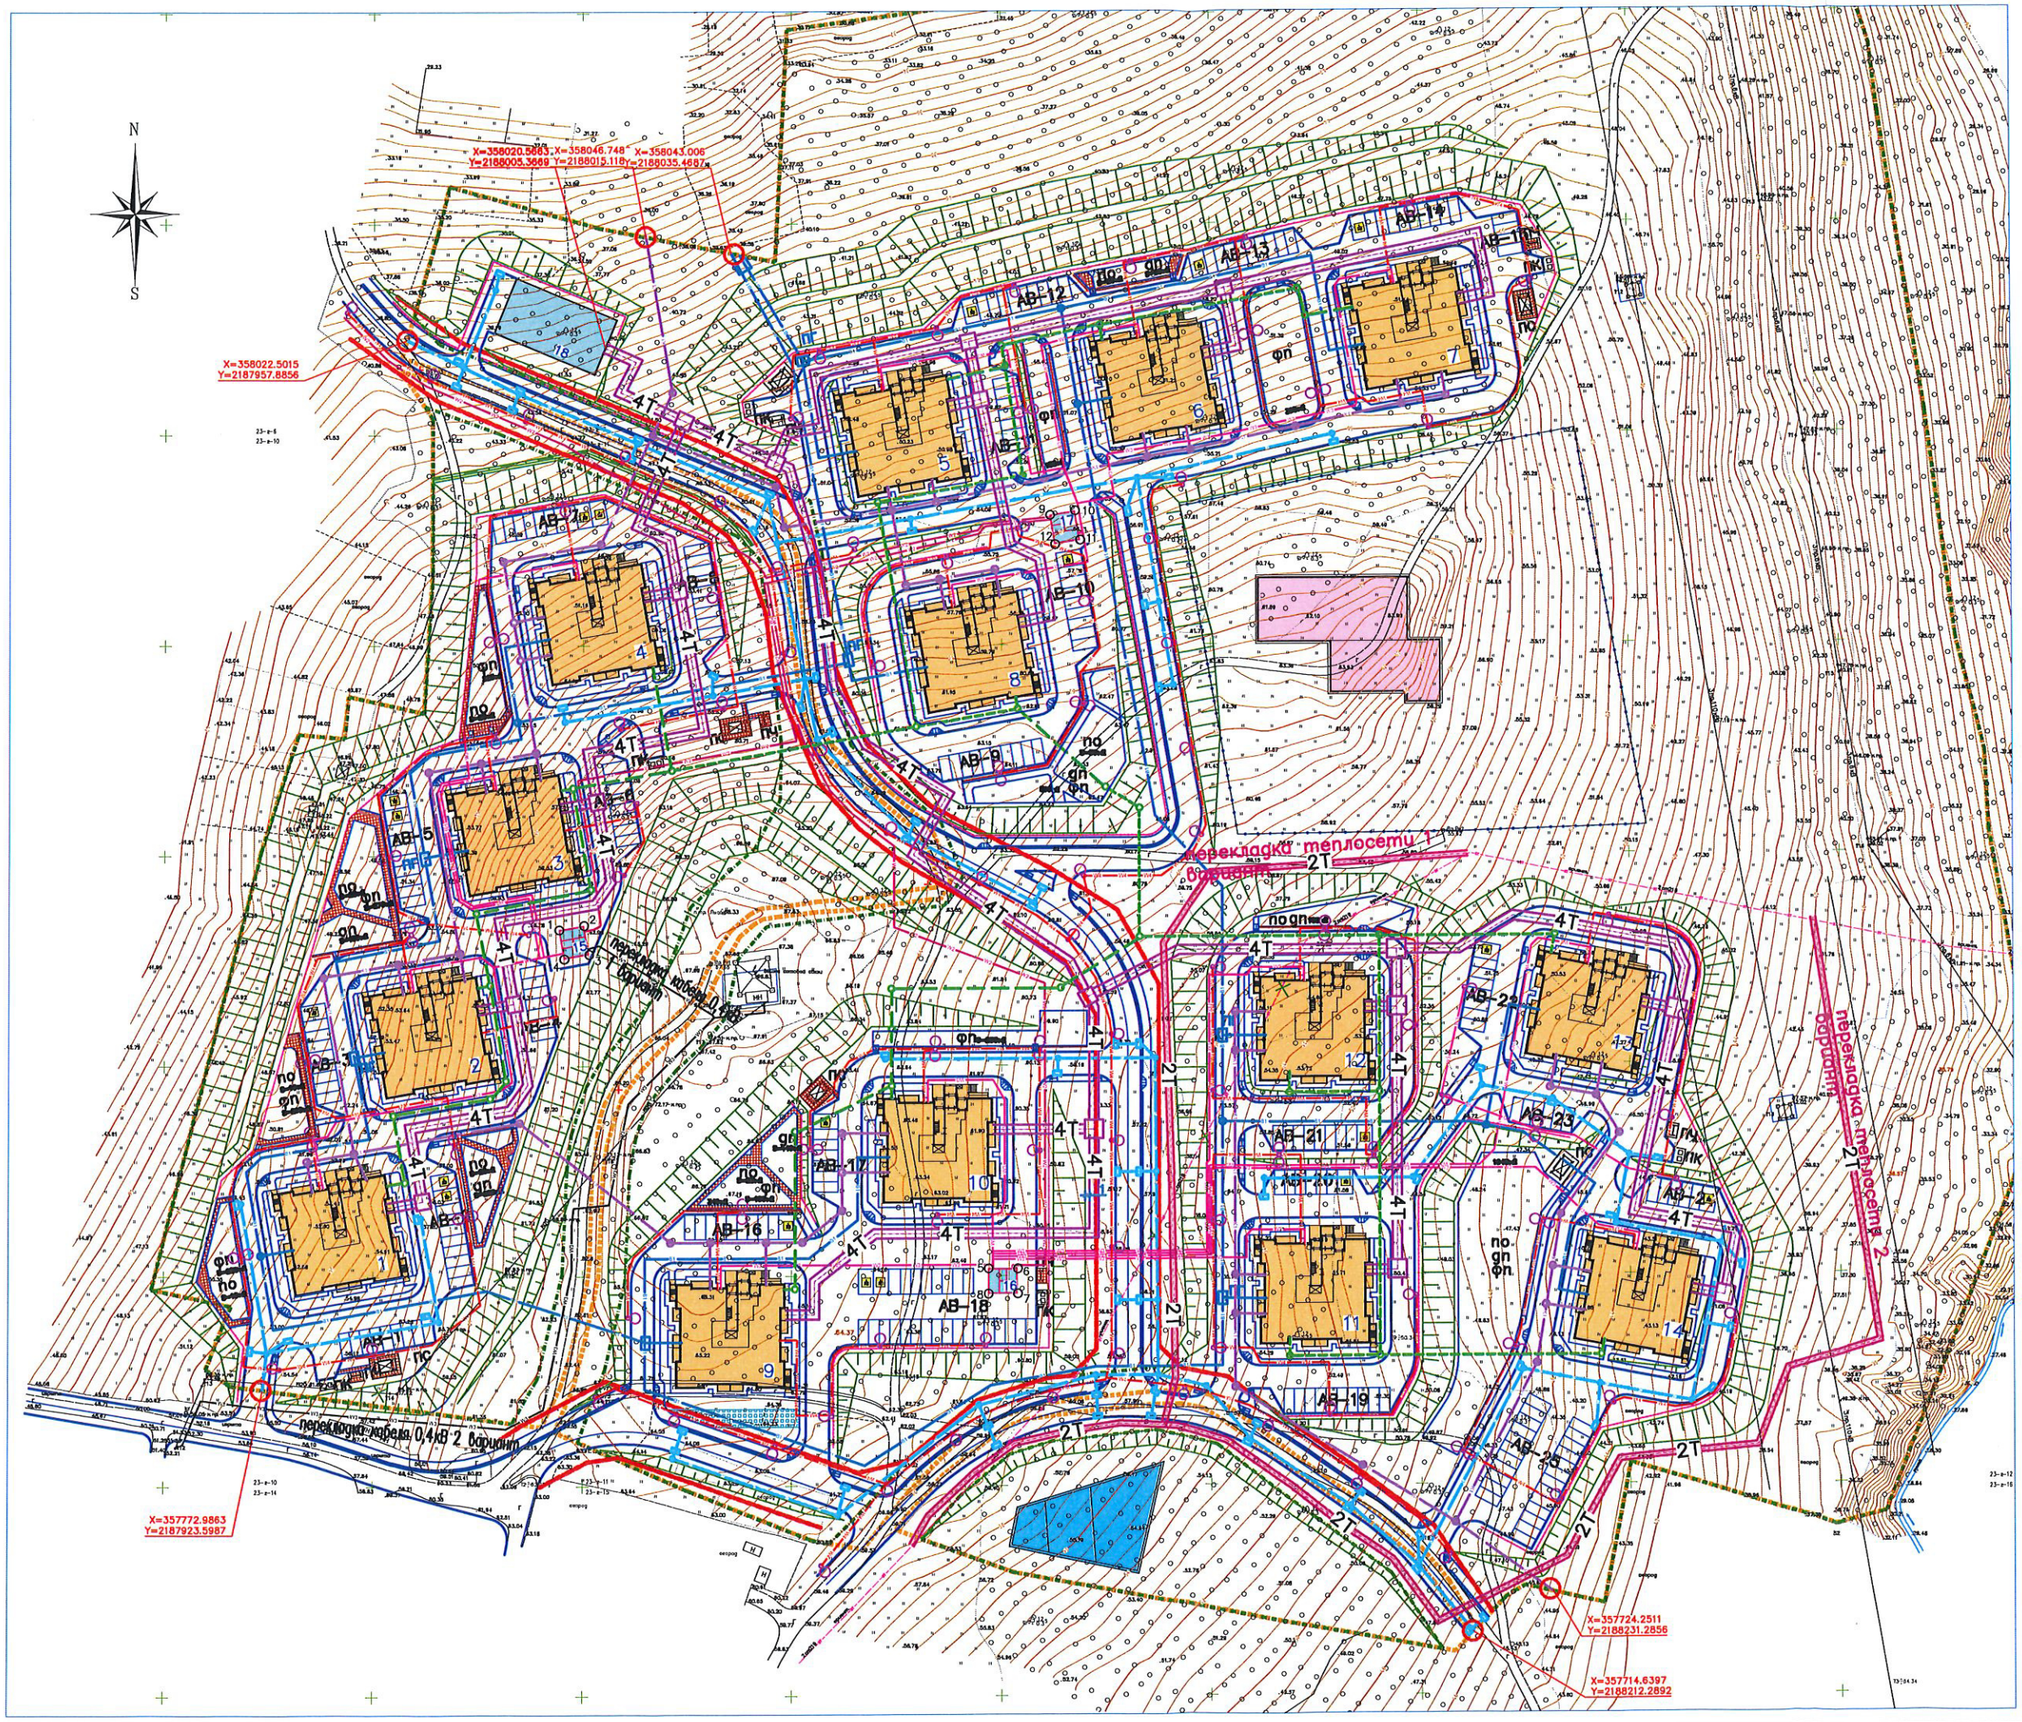

Экспликация зданий и сооружений

Номер на плане	Наименование	Типовой проект
1	9-этажный жилой дом	инд.проект
2	9-этажный жилой дом	инд.проект
3	9-этажный жилой дом	инд.проект
4	9-этажный жилой дом	инд.проект
5	9-этажный жилой дом	инд.проект
6	9-этажный жилой дом	инд.проект
7	9-этажный жилой дом	инд.проект
8	9-этажный жилой дом	инд.проект
9	9-этажный жилой дом	инд.проект
10	9-этажный жилой дом	инд.проект
11	9-этажный жилой дом	инд.проект
12	9-этажный жилой дом	инд.проект
13	9-этажный жилой дом	инд.проект
14	9-этажный жилой дом	инд.проект
15,16,	Трансформаторная подстанция	проект
18	Центральный тепловой пункт	проект
АВ-1 АВ-8	Гостевая автостоянка на 72 маш\мест для МГН 7 маш\мест	б. т.ч. проект.
АВ-9 АВ-15	Гостевая автостоянка на 60 маш\мест для МГН 4 маш\мест	б. т.ч. проект.
АВ-16 АВ-18	Гостевая автостоянка на 44 маш\мест для МГН 4 маш\мест	б. т.ч. проект.
АВ-19 АВ-29	Гостевая автостоянка на 70 маш\мест для МГН 4 маш\мест	б. т.ч. проект.
ПО	Площадка для отдыха взрослого населения	проект.
ДП	Площадка для игр детей	проект.
ФП	Площадка для занятий физкультурой	проект.
ПК	Площадка для контейнеров ТБО	проект.
ПС	Площадка для сушки белья	проект.
ПЧ	Площадка для чистки одежды и ковров	проект.

Условные обозначения

Обозначение	Наименование	Примечание
В1	Проектируемый хозяйственно-питьевой водопровод	
К1	Проектируемая бытовая канализация	
К2	Проектируемая дивневая канализация	
ТС	Проектируемая теплотрасса	
ВЛ1	Проектируемая кабельная линия электроснабжения на 6кВ	
ВЛ2	Проектируемая кабельная линия электроснабжения на 0.4кВ	
ВЛ	Перекладываемая кабельная линия электроснабжения на 0.4 кВ	
ВЛ4 ВЛ4	Проектируемая кабельная линия сетей наружного электроосвещения с опорой освещения со светильником	
	Проектируемые сети связи	
	Точки подключения к сетям АО "КРДВ"	
	Сущ. теплотрасса, подлежащая перекладке	
	Сущ. кабельная линия 0.4 кВ, подлежащая перекладке	

Таблица координат ТП ?15 (ориентировочно)

N N точек	Координаты X (м)	Координаты Y (м)	Длина отрезка (м)
1	357882.4044	2187994.2881	
			6.0
2	357883.4463	2188000.1969	
			7.0
3	357876.5527	2188001.4124	
			6.0
4	357875.5106	2187995.5036	
			7.0

Таблица координат ТП ?16 (ориентировочно)

N N точек	Координаты X (м)	Координаты Y (м)	Длина отрезка (м)
5	357801.7155	2188096.7854	
			6.0
6	357801.7155	2188103.7854	
			7.0
7	357795.7155	2188103.7854	
			6.0
8	357795.7155	2188096.7854	
			7.0

Таблица координат ТП ?17 (ориентировочно)

N N точек	Координаты X (м)	Координаты Y (м)	Длина отрезка (м)
9	357980.6928	2188111.693	
			6.0
10	357981.6857	2188117.6102	
			7.0
11	357974.7822	2188118.7686	
			6.0
12	357973.7853	2188112.8514	
			7.0

							SH37
Изм.	Кол.уч.	Лист	№док.	Подп.	Дата		
ГИП		SH31					
Нач. отд.		SH38					
Рук.сект.		SH33				Стадия	Лист / Листов
Рук.гр.		SH34				Р	
Пров.		SH35				Удмуртгражданпроект	
Разраб.		SH36					

Взам. инв. №
Подп. и дата
Инв. № подл.