





Схема расположения оборудования ПС № 39 «Хатыми»

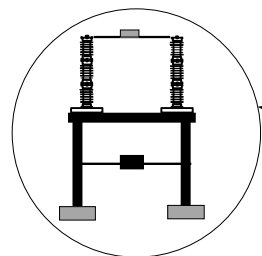


Монтаж разъединителя
марки РГПЗ-2-II-110\1250

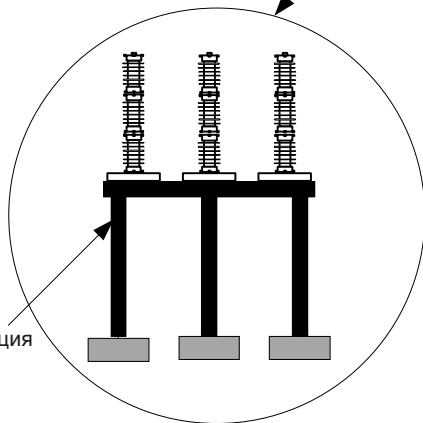

Конструкция
с ТН

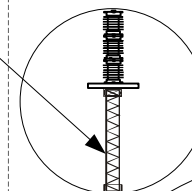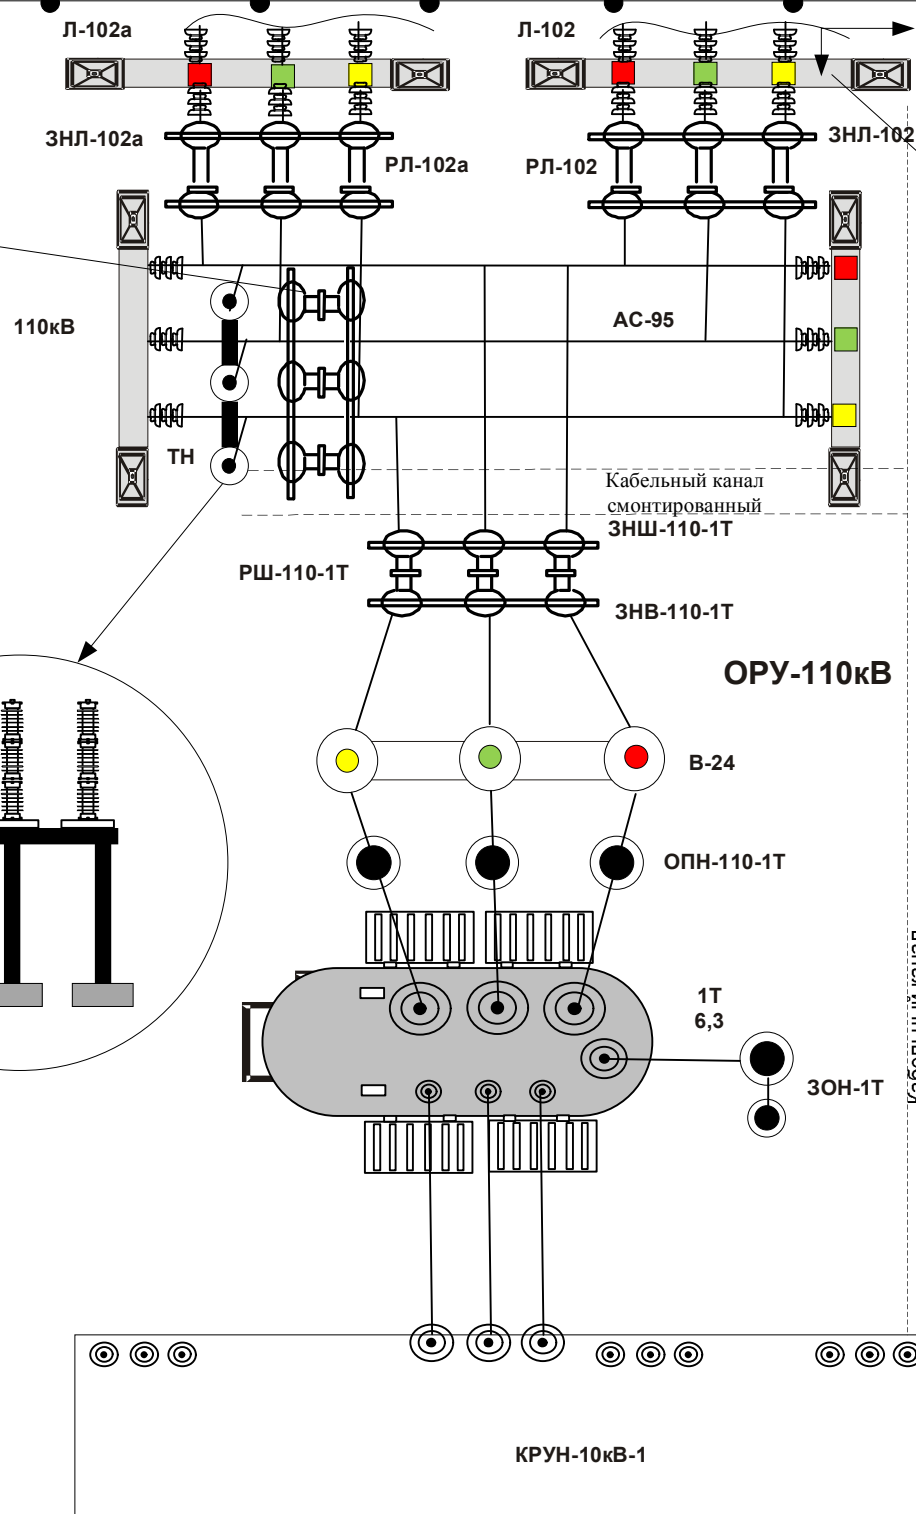

Перенос Конденсатора
связи с трассы
портала на
одноступенчатую опору

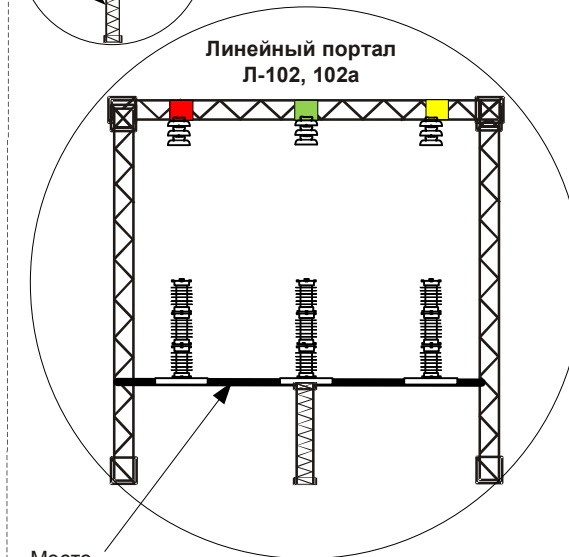

Место
установки ТТ

Кабельный канал
существующий