



2 этаж

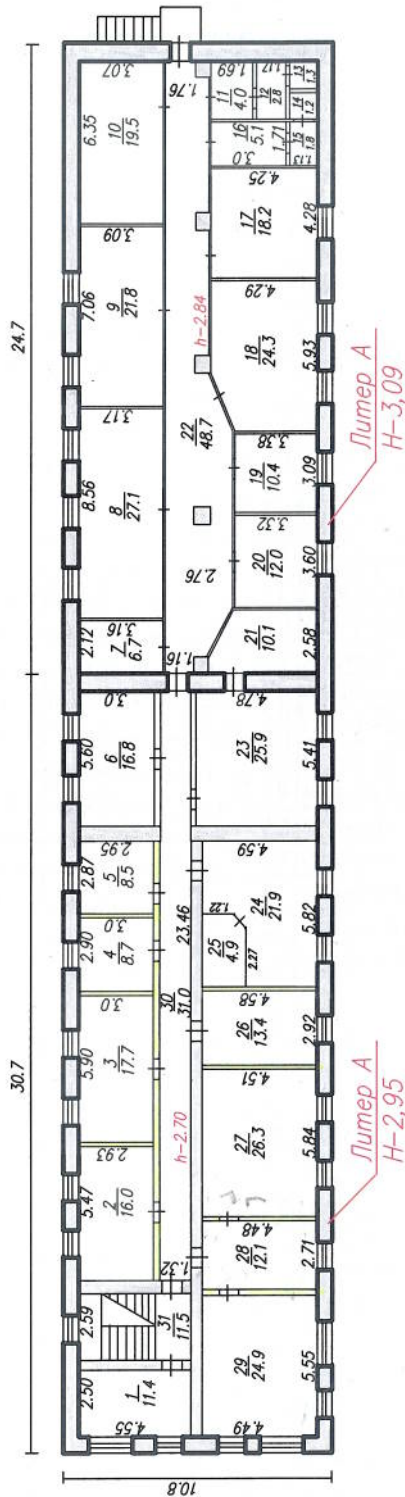

1 этаж

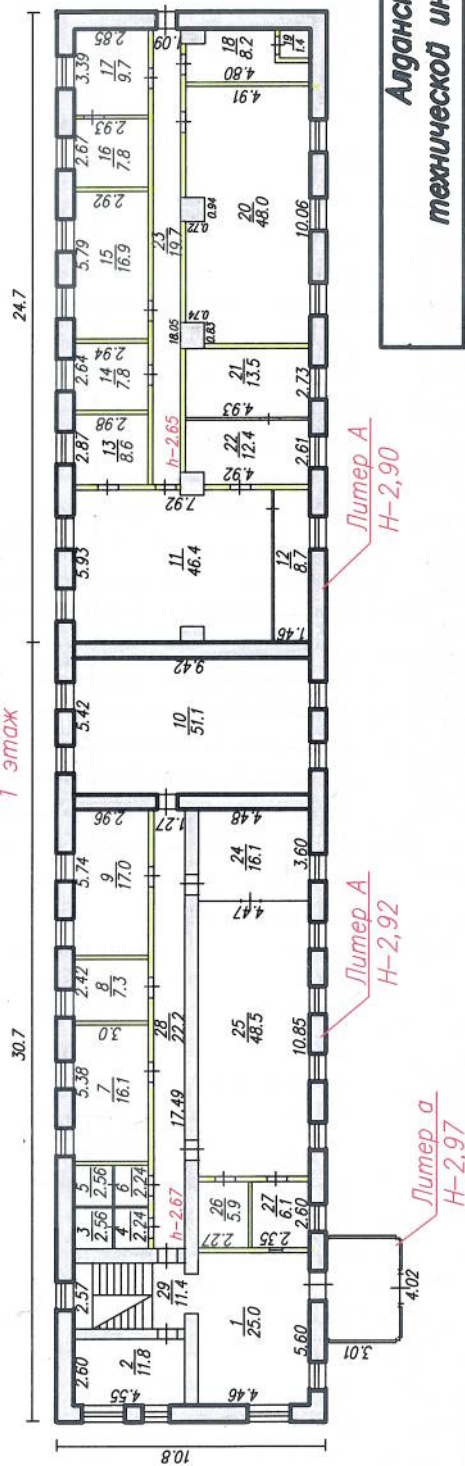

Алданское бюро технической инвентаризации			
Лист	Позтажный план строения Литер А по ул.Линейная 4	М	1:300
г.Алдан			
Дата	Исполнители	Ф.И.О.	Подписи
29.07.10	Техник	Подшивайлова Э.П.	Э.П. Подшивайлова
	Проверил	Власова Н.П.	Н.П. Власова
	Директор бюро	Нордин В.И.	В.И. Нордин