



Лит. А6
Производственное здание ПС "КЭТ" о.Русский


План 3 этажа

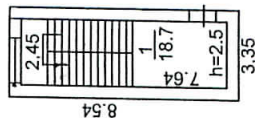

2 ярус

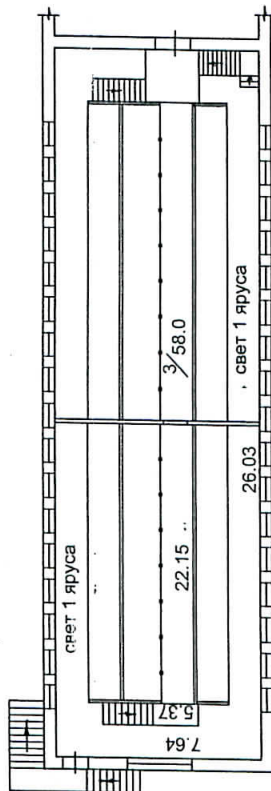

План 2 этажа

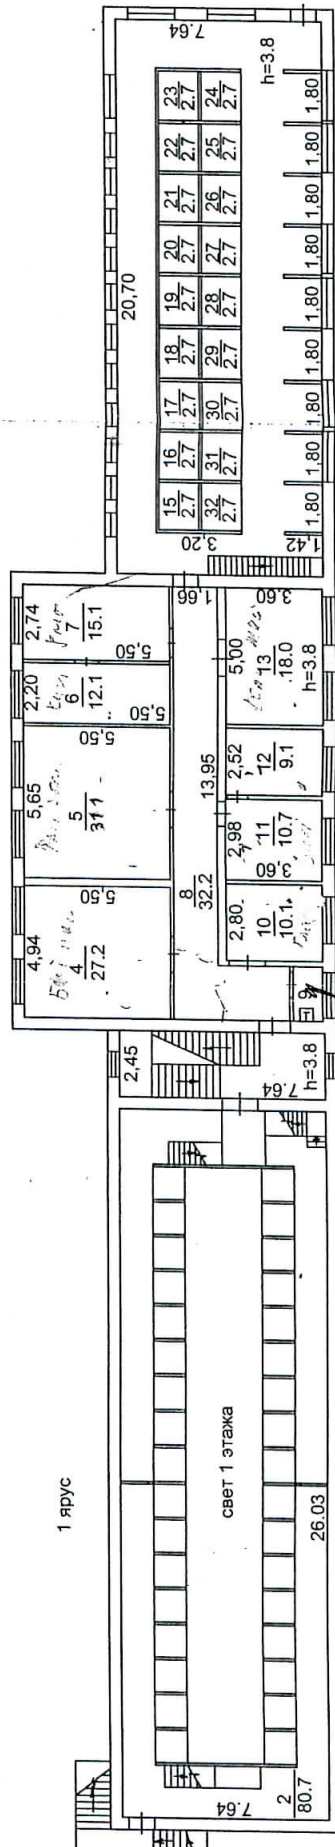

Филиал ФГУП "Ростехинвентаризация" по городу Владивостоку			
Лист №	ЭСК №23	Производственное здание ПС "КЭТ" о.Русский	М 1:20
Дата	Исполнитель	Фамилия И. О.	Подпис
02.10.03	Техник	Минченко И.Н.	<i>И.Н. Минченко</i>
	Зав.сектором	Крючкова Т.М.	<i>Т.М. Крючкова</i>
	Директор	Якубовский Д.Я.	<i>Д.Я. Якубовский</i>