


ПЗР / Сир /

УСЛОВНЫЕ ОБОЗНАЧЕНИЯ:

■ ▲	—	Существующие опора ВЛ 0,4 кВ
□	—	Проектируемая промежуточная опора ВЛ-0,4кВ
△ 42	—	Проектируемая анкерная с двумя подкосами ВЛ-0,4кВ

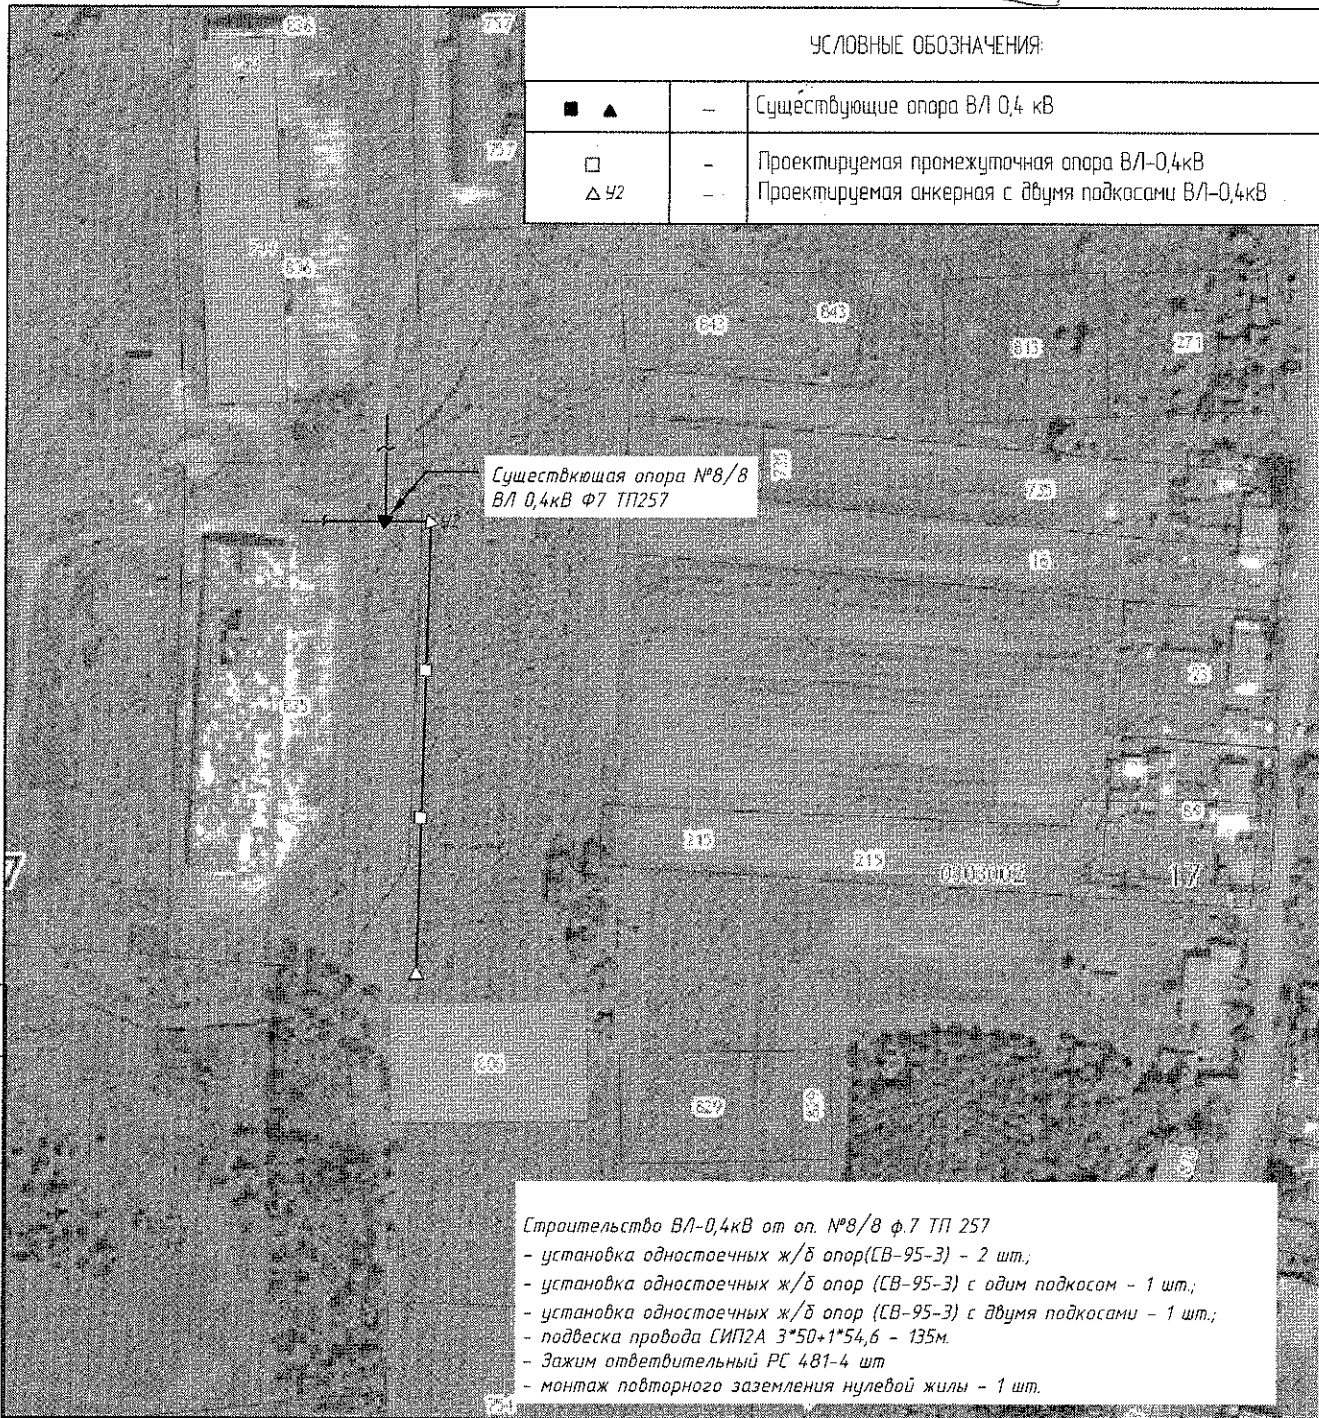

Согласовано

Согласовано:

Согласовано:

Согласовано:

Главный инженер СП "ЦЭС"
филиала ХЭС

Начальник СРЭС
СП "ЦЭС" филиала ХЭС

Глава администрации
Восточного сельского поселения

Д.О. Дмитриев

А.В. Галяткин

П.П. Новиков

217-54-3243/ХЭС-ЭС

680521, Хабаровский край, Хабаровский р-н, Черная Речка с, в 35 м на юго-запад
от земельного участка с кадастровым номером 27-17-0303002-215
(заявитель Филипенко А.Н.)

Изм.	Кол.уч.	Лист	№ док.	Подп.	Дата
Нач. отд.	Акулов				
Гл. спец.					
Нач. гр.					
Проверил	Ефременко				
Разраб	Рудцов				

Внешнее электроснабжение

План ВЛ 0,4кВ

Стадия	Лист	Листов
Р		
АО "ДРСК"		

Взам. инв. №

Подпись и дата

Инв. №
подл.