

Начальнику СПРиТП \_\_\_\_\_

от начальника сетевого района I гр. Хабаровского Северного РЭС Галяткина А.В.

Дата 27.10.2016 г. (поручения о подготовке акта обследования)

Дата \_\_\_\_\_ (направления заполненного акта обследования)

### Акт обследования № ТПр 4165/16

Регистрационный номер ДОУ ТПр 4165/16 дата регистрации ДОУ 27.10.2016

1. Заявитель: Грешилова Светлана Васильевна телефон: 36-70-55, 8-914-413-17-56

2. Наименование объекта: дачный дом

Фактический объект: \_\_\_\_\_

3. Адрес объекта: Хабаровский край, Хабаровский р-н, сдт "Малиновка 2", в р-не с. Ровное, кадастровый номер земельного участка 27:17:312101:30

4. Заявленная мощность (кВт): 10

5. Заявленный класс напряжения (кВ): 0,22 кВ

6. Заявленная категория надёжности электроснабжения (1 особая, 1, 2, 3): 3.

7. Ранее присоединённая мощность (кВт): 0

8. Предполагаемая(ые) точка(и) присоединения к сети АО «ДРСК»:

Первая точка присоединения: ПС- Сергеевка, №ф. 6(10) кВ « 1 », ТП № \_\_\_\_\_, наименование \_\_\_\_\_ ТМ 6-10/0,4 \_\_\_\_\_ кВА; № ф. 0,4 кВ, \_\_\_\_\_

№ опоры 05 ГП. 2044

Вторая точка присоединения: ПС- \_\_\_\_\_, №ф. 6(10) кВ « \_\_\_\_\_ », ТП № \_\_\_\_\_,

№ ф. 0,4 кВ, \_\_\_\_\_ . № опоры \_\_\_\_\_.

Предполагаемая точка БПиЭО \_\_\_\_\_

9. МИНИМАЛЬНОЕ расстояние от границы участка заявителя по ПРЯМОЙ ЛИНИИ до ближайшего объекта электрической сети АО «ДРСК» (опора линий электропередачи, кабельная линия, распределительное устройство, подстанция), имеющего класс напряжения, указанный в заявке существующих или планируемых к вводу в эксплуатацию в соответствии с инвестиционной программой филиала АО «ДРСК»: 300 метров.

9.1. Информация о наличии электрических сетей прочих собственников (не ССО) на расстоянии меньшим, чем указано в п.9 настоящего акта:

Наименование собственника \_\_\_\_\_;

Класс напряжения (кВ) \_\_\_\_\_;

Расстояние (м) \_\_\_\_\_.

10. Мероприятия, необходимые для электроснабжения объекта:

№ пп	Наименование работ и затрат, единица измерения	Тип, параметры	Количество
<b>1. Строительство ЛЭП 6(10) кВ</b>			
1.1.	Длина ЛЭП по трассе (м)	ВЛ	<u>570м.</u>
		КЛ	<u>38м.</u>
1.2.	Установка опор (шт.)	одноточечная	<u>7шт</u>
		одноточечная с 1 укосом	<u>1шт</u>
		одноточечная с 2 укосами	<u>2шт</u>
		1 укос	
1.3.	Подвеска провода по трассе, в три провода (м)		
1.4.	Установка разъединителей (1 компл.)		<u>1шт</u>
1.5.	Установка реклоузера (1 компл.)		
1.6.	Муфта для КЛ (шт.)		
1.7.	Установка разрядников (ОПН) (шт.)		<u>3шт</u>
<b>2. Строительство ЛЭП 0,4 кВ</b>			
2.1.	Длина ЛЭП, по трассе (м)	ВЛ	<u>210м.</u>
		КЛ	



№ пп	Наименование работ и затрат, единица		Тип, параметры	Колич
2.2.	Установка опор (шт.)	<input checked="" type="checkbox"/> ж/б	однотоечная	6шт
		<input type="checkbox"/> деревянные	однотоечная с 1 укосом	1шт
		<input type="checkbox"/> на ж/б приставке	однотоечная с 2 укосами	
			1 укос	
2.3.	Подвеска провода по трассе ВЛ (м)	кол. проводов ВЛ	СИП 4х50	210м
		2 провода		
		4 провода		
2.4.	Муфта для КЛ (шт.)			
2.5.	Устройство ответвления к зданию (шт.)	в 2 провода		
		в 4 провода		
3. Установка ТП				
3.1.	Установка ТП 6(10)/0,4 кВ (1 ТП с транс.)		КТПН	1шт
3.2.	Установка силового трансформатора в ТП		400 кВз	1шт
4. Установка дополнительного оборудования				
4.1.	Установка коммутационной аппаратуры в ТП (шт.)			2
5. Демонтажные работы				
5.1.	Демонтаж опор ВЛ 10 кВ (шт.)	<input type="checkbox"/> ж/б	однотоечная	
		<input type="checkbox"/> деревянные	однотоечная с 1 укосом	
		<input type="checkbox"/> на ж/б приставке	однотоечная с 2 укосами	
			1 укос	
5.2.	Демонтаж опор ВЛ 0,4 кВ (шт.)	<input type="checkbox"/> ж/б	однотоечная	
		<input type="checkbox"/> деревянные	однотоечная с 1 укосом	
		<input type="checkbox"/> на ж/б приставке	однотоечная с 2 укосами	
			1 укос	
5.3.	Демонтаж проводов ВЛ 0,4 кВ (пролетов)			2
5.4.	Демонтаж проводов ВЛ 6(10) кВ (пролетов)			
5.5.	Демонтаж ТП 6(10)/0,4 кВ (1 ТП)			
5.6.	Демонтаж силового трансформатора в ТП			
5.7.	Демонтаж коммутационного аппарата в ТП (шт.)			
5.8.	Демонтаж ответвления к зданию (шт.)	в 2 провода		
		в 4 провода		
6. Работы на ПС 35-110 кВ				
				2

11. План-схема подключения ЭПУ заявителя (с поопорной расстановкой):

12. Примечания: Схемы прилагаются


Должность

« 28 » 10 2016 г.

Подпись

ФИО



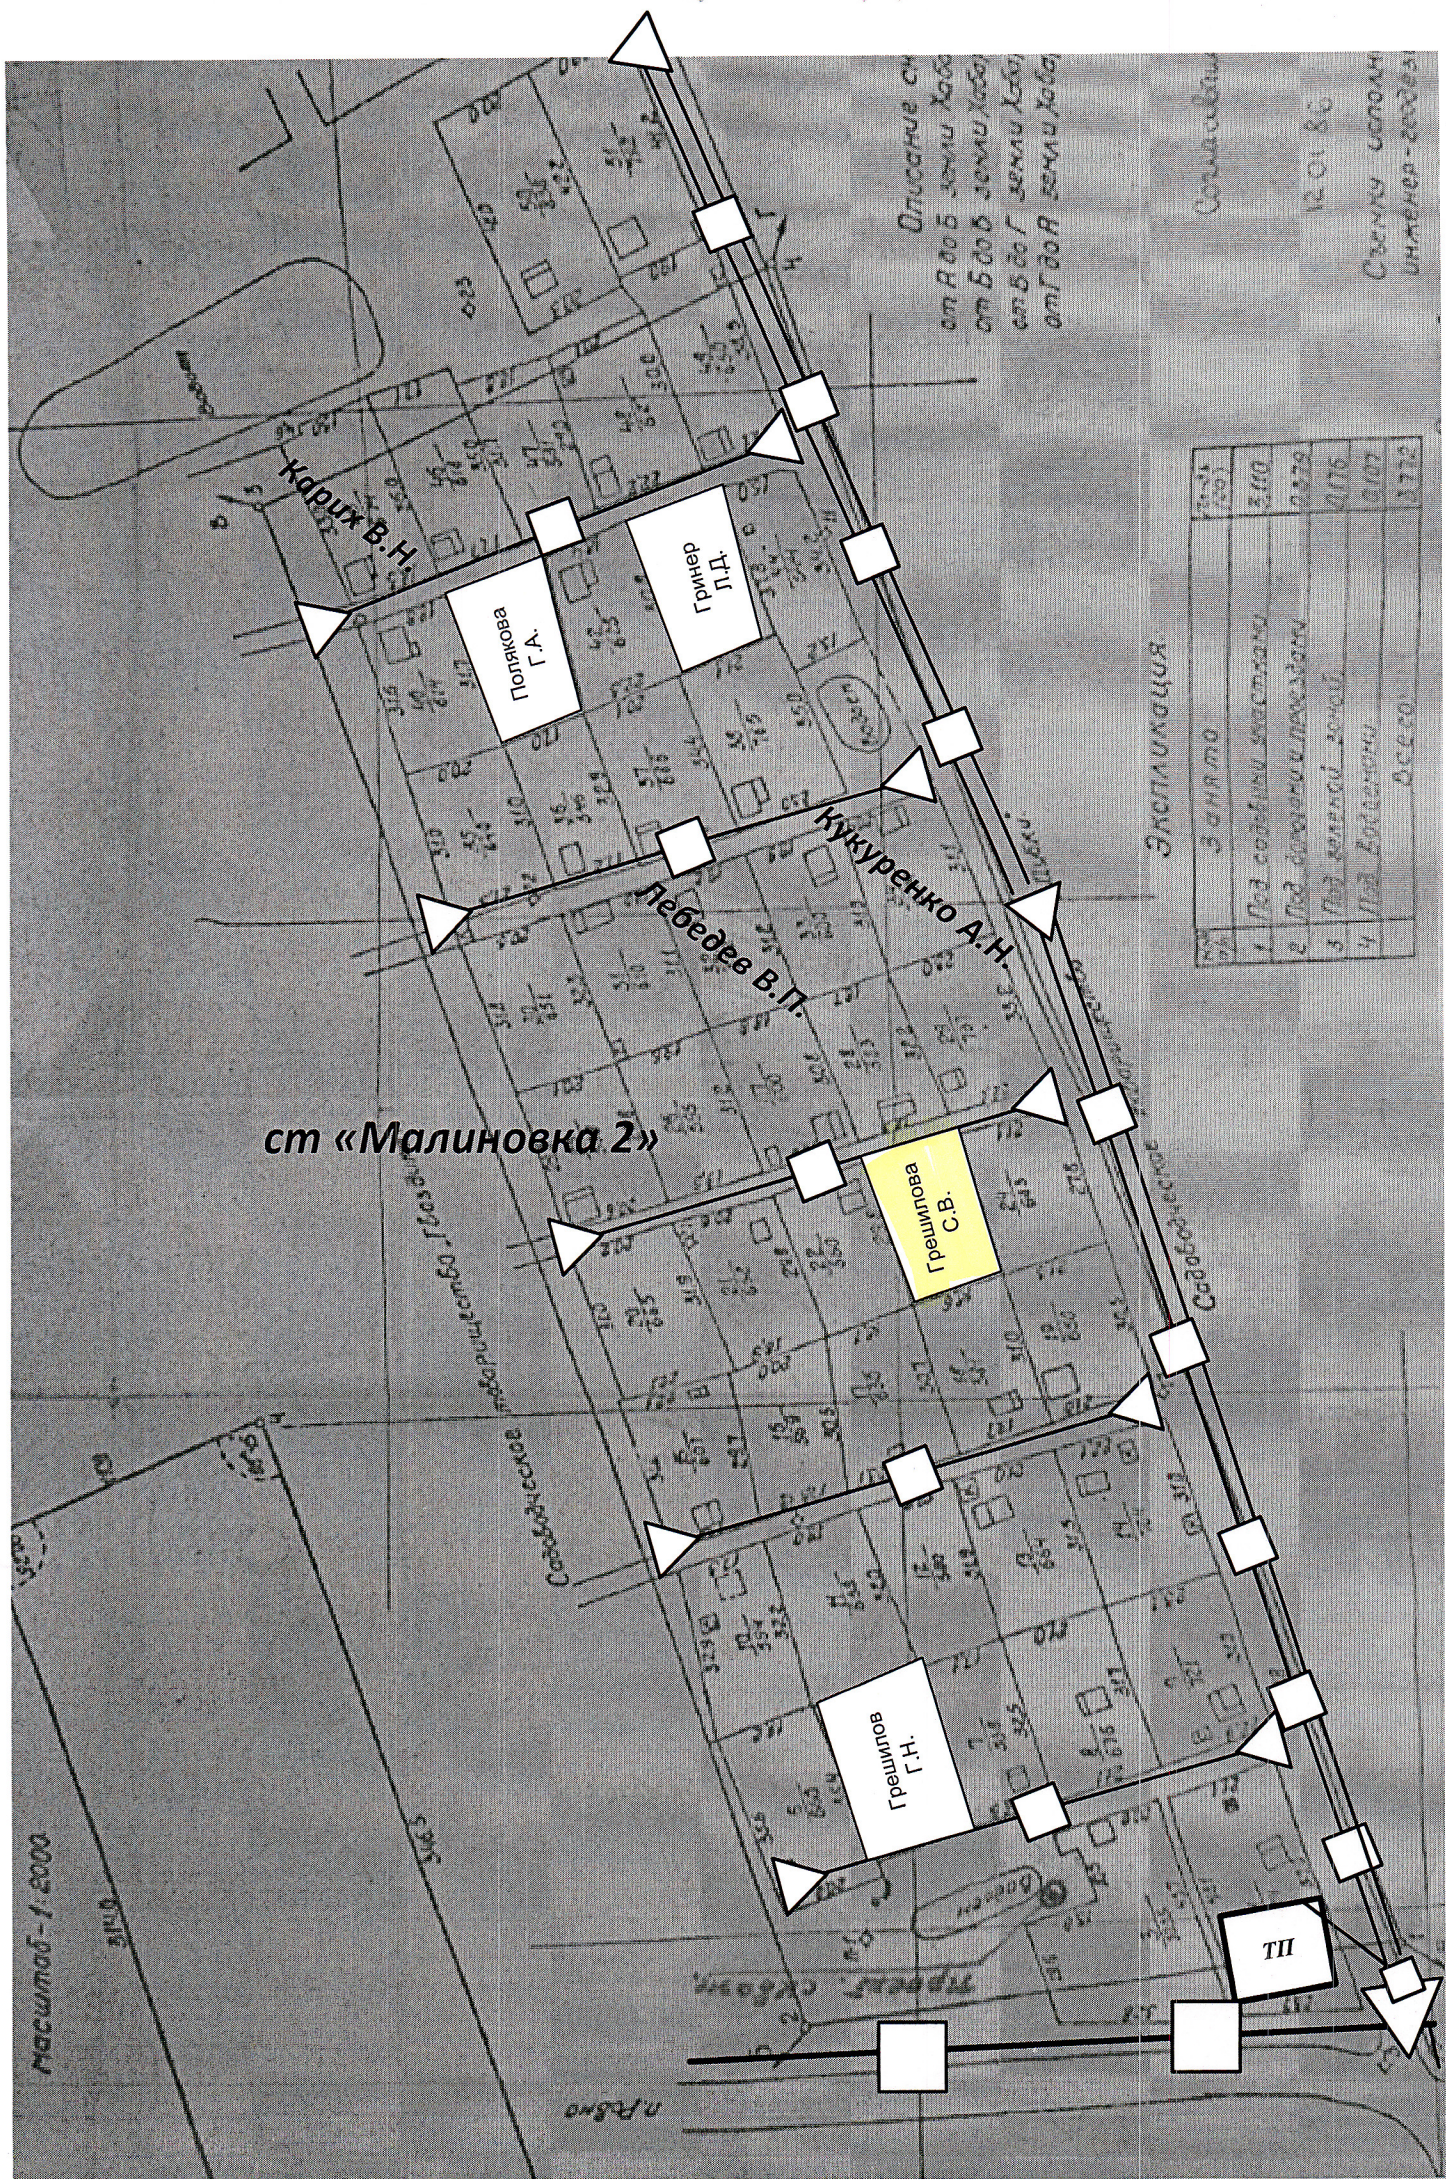

ст «Малиновка 2»

Карих В.Н.

Полякова  
Г.А.

Гринер  
Л.Д.

Лебедев В.П.

Кукуренко А.Н.

Грешилова  
С.В.

Грешиков  
Г.Н.

ТН

Описание см  
от А до Б земли Хлод  
от Б до В земли Хлод  
от В до Г земли Хлод  
от Г до А земли Хлод

Согласован  
12.01.80  
Сметку составил  
инженер-геодезист

Экспликация

№	Земля	Площадь
1	Под садовыми насаждениями	3,100
2	Под дорожками и проездами	2,379
3	Под железной дорогой	2,176
4	Под водоемом	0,107
	Всего	8,762

Масштаб - 1:2000