План установки турникета
Здание ТРЭС

УТВЕРЖДЕНО
Директор филиала АО «ДРСК»
«Южно-Якутские электрические сети»
_____ И.В.Шкурко
«____» _____2017г.

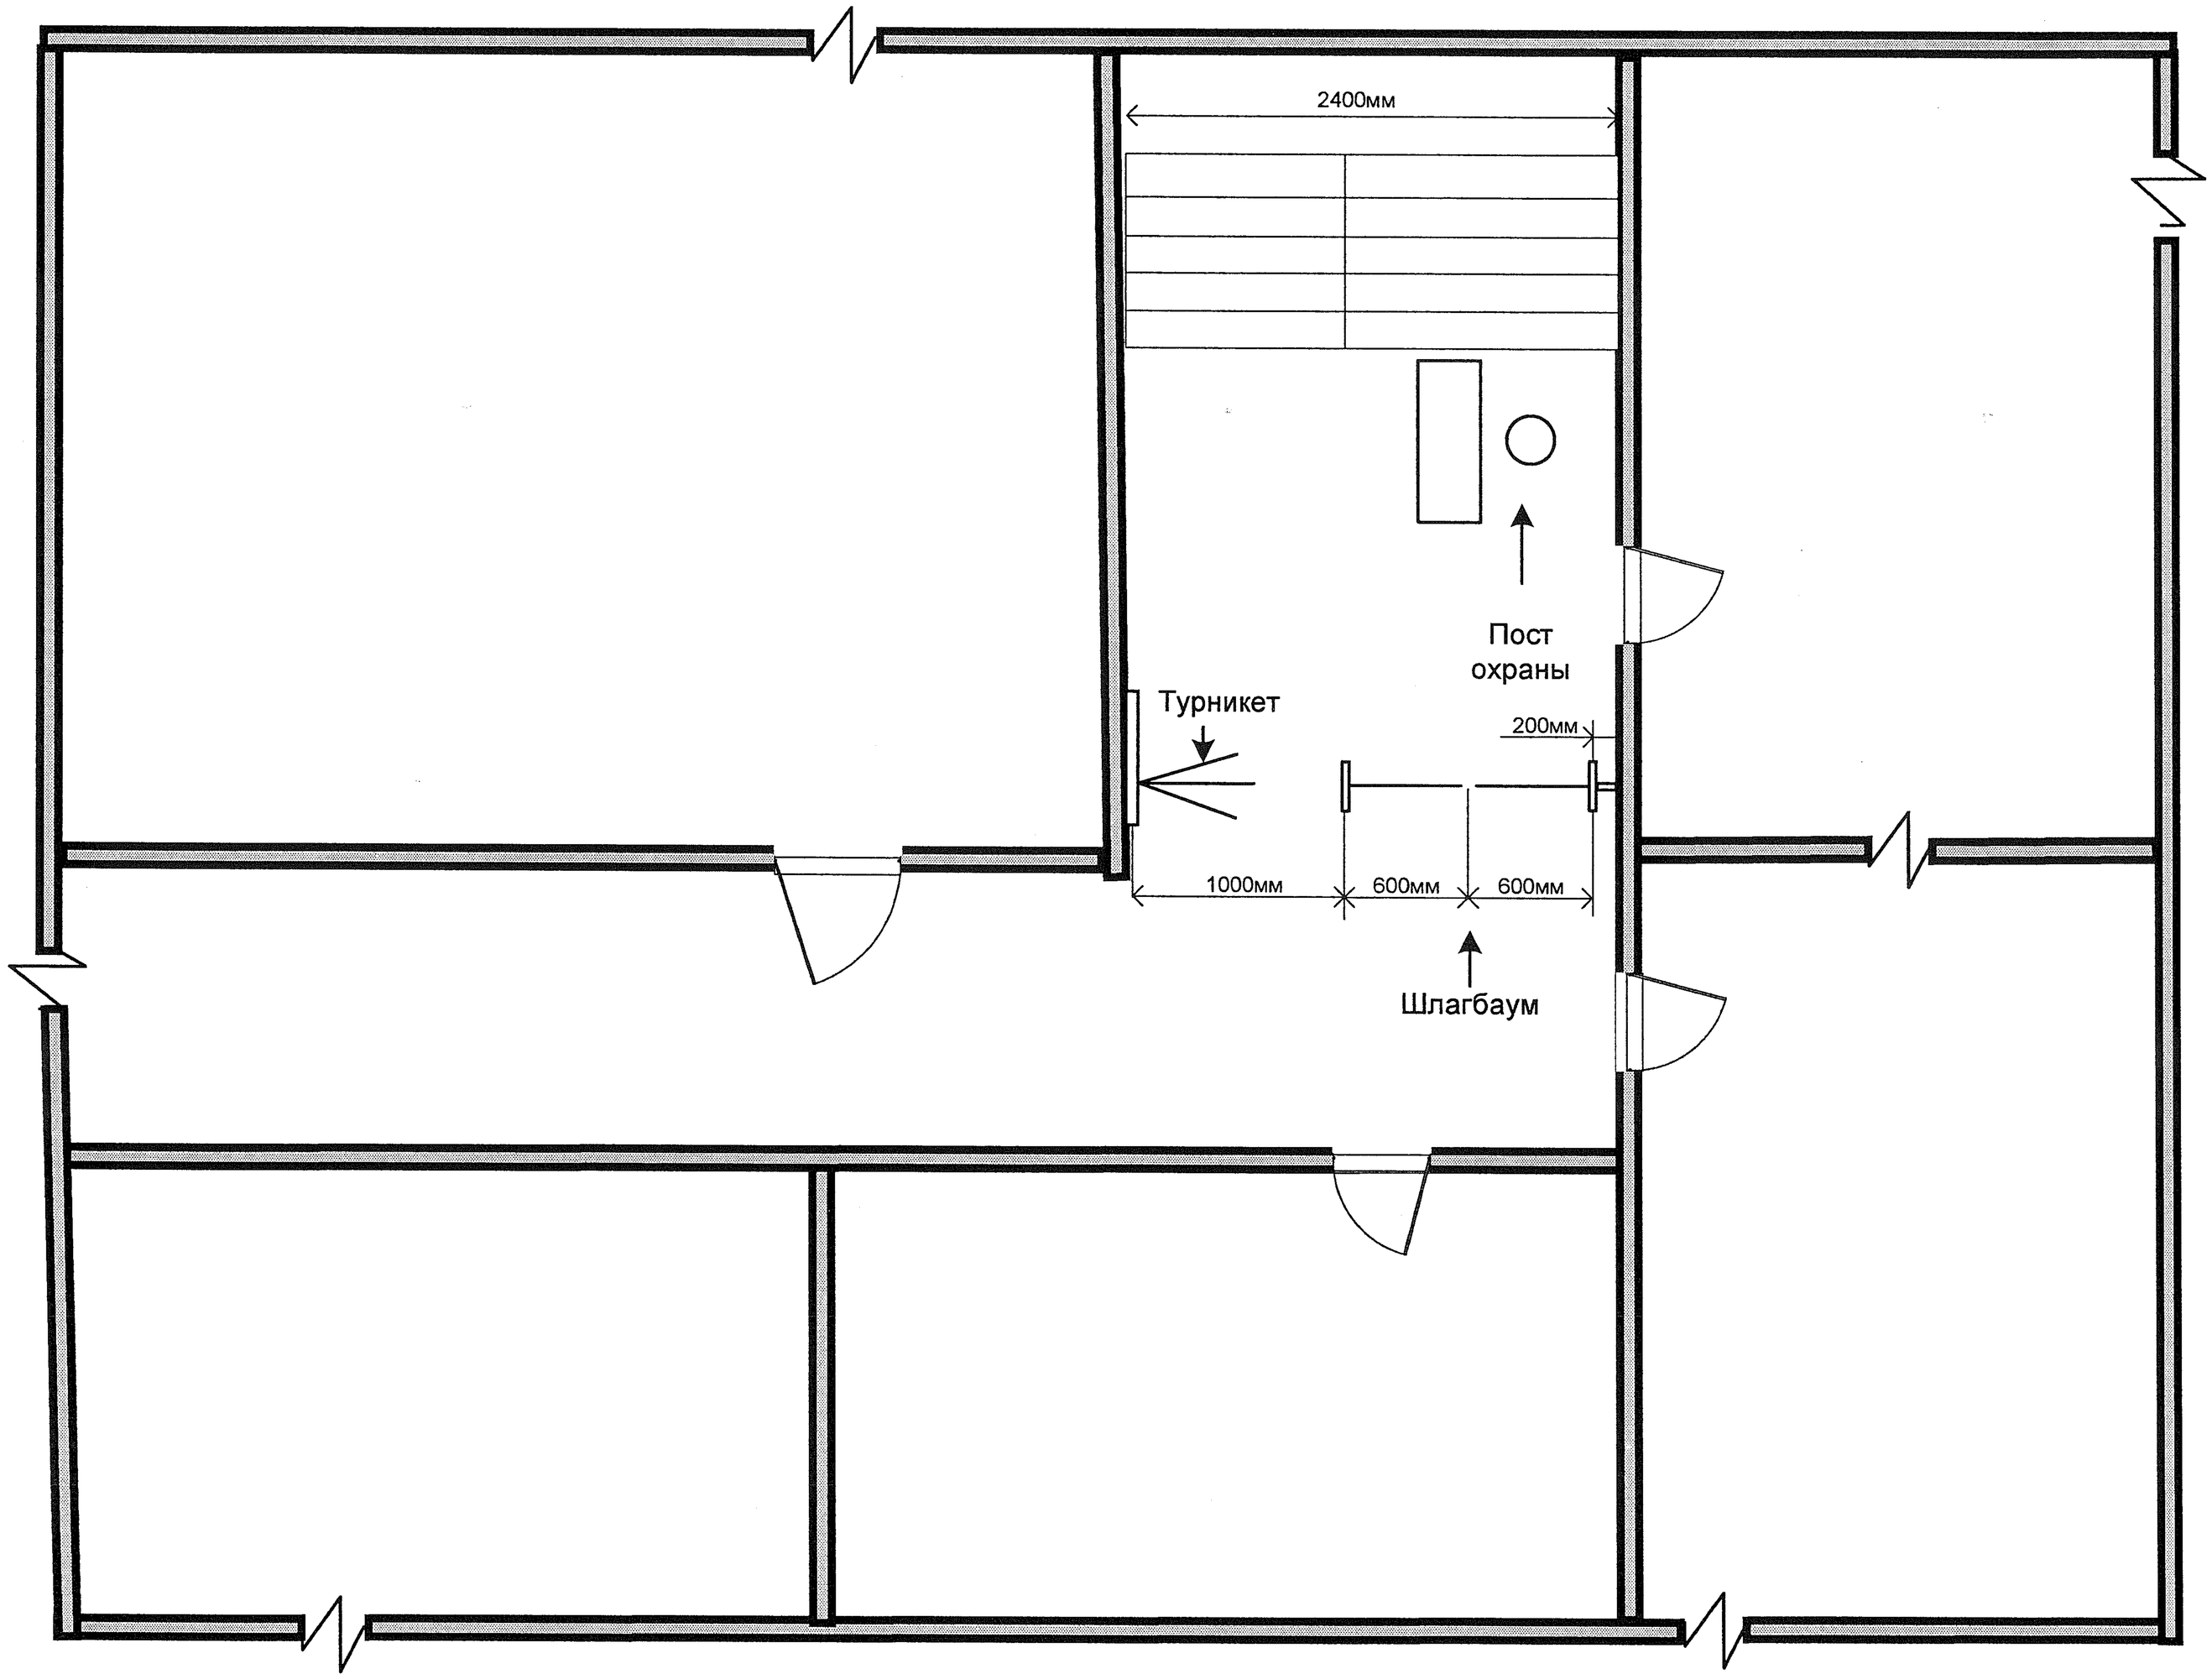

План установки турникета
Здание НРЭС

УТВЕРЖДЕНО
Директор филиала АО «ДРСК»
«Южно-Якутские электрические сети»
_____ И.В.Шкурко
«____» _____2017г.

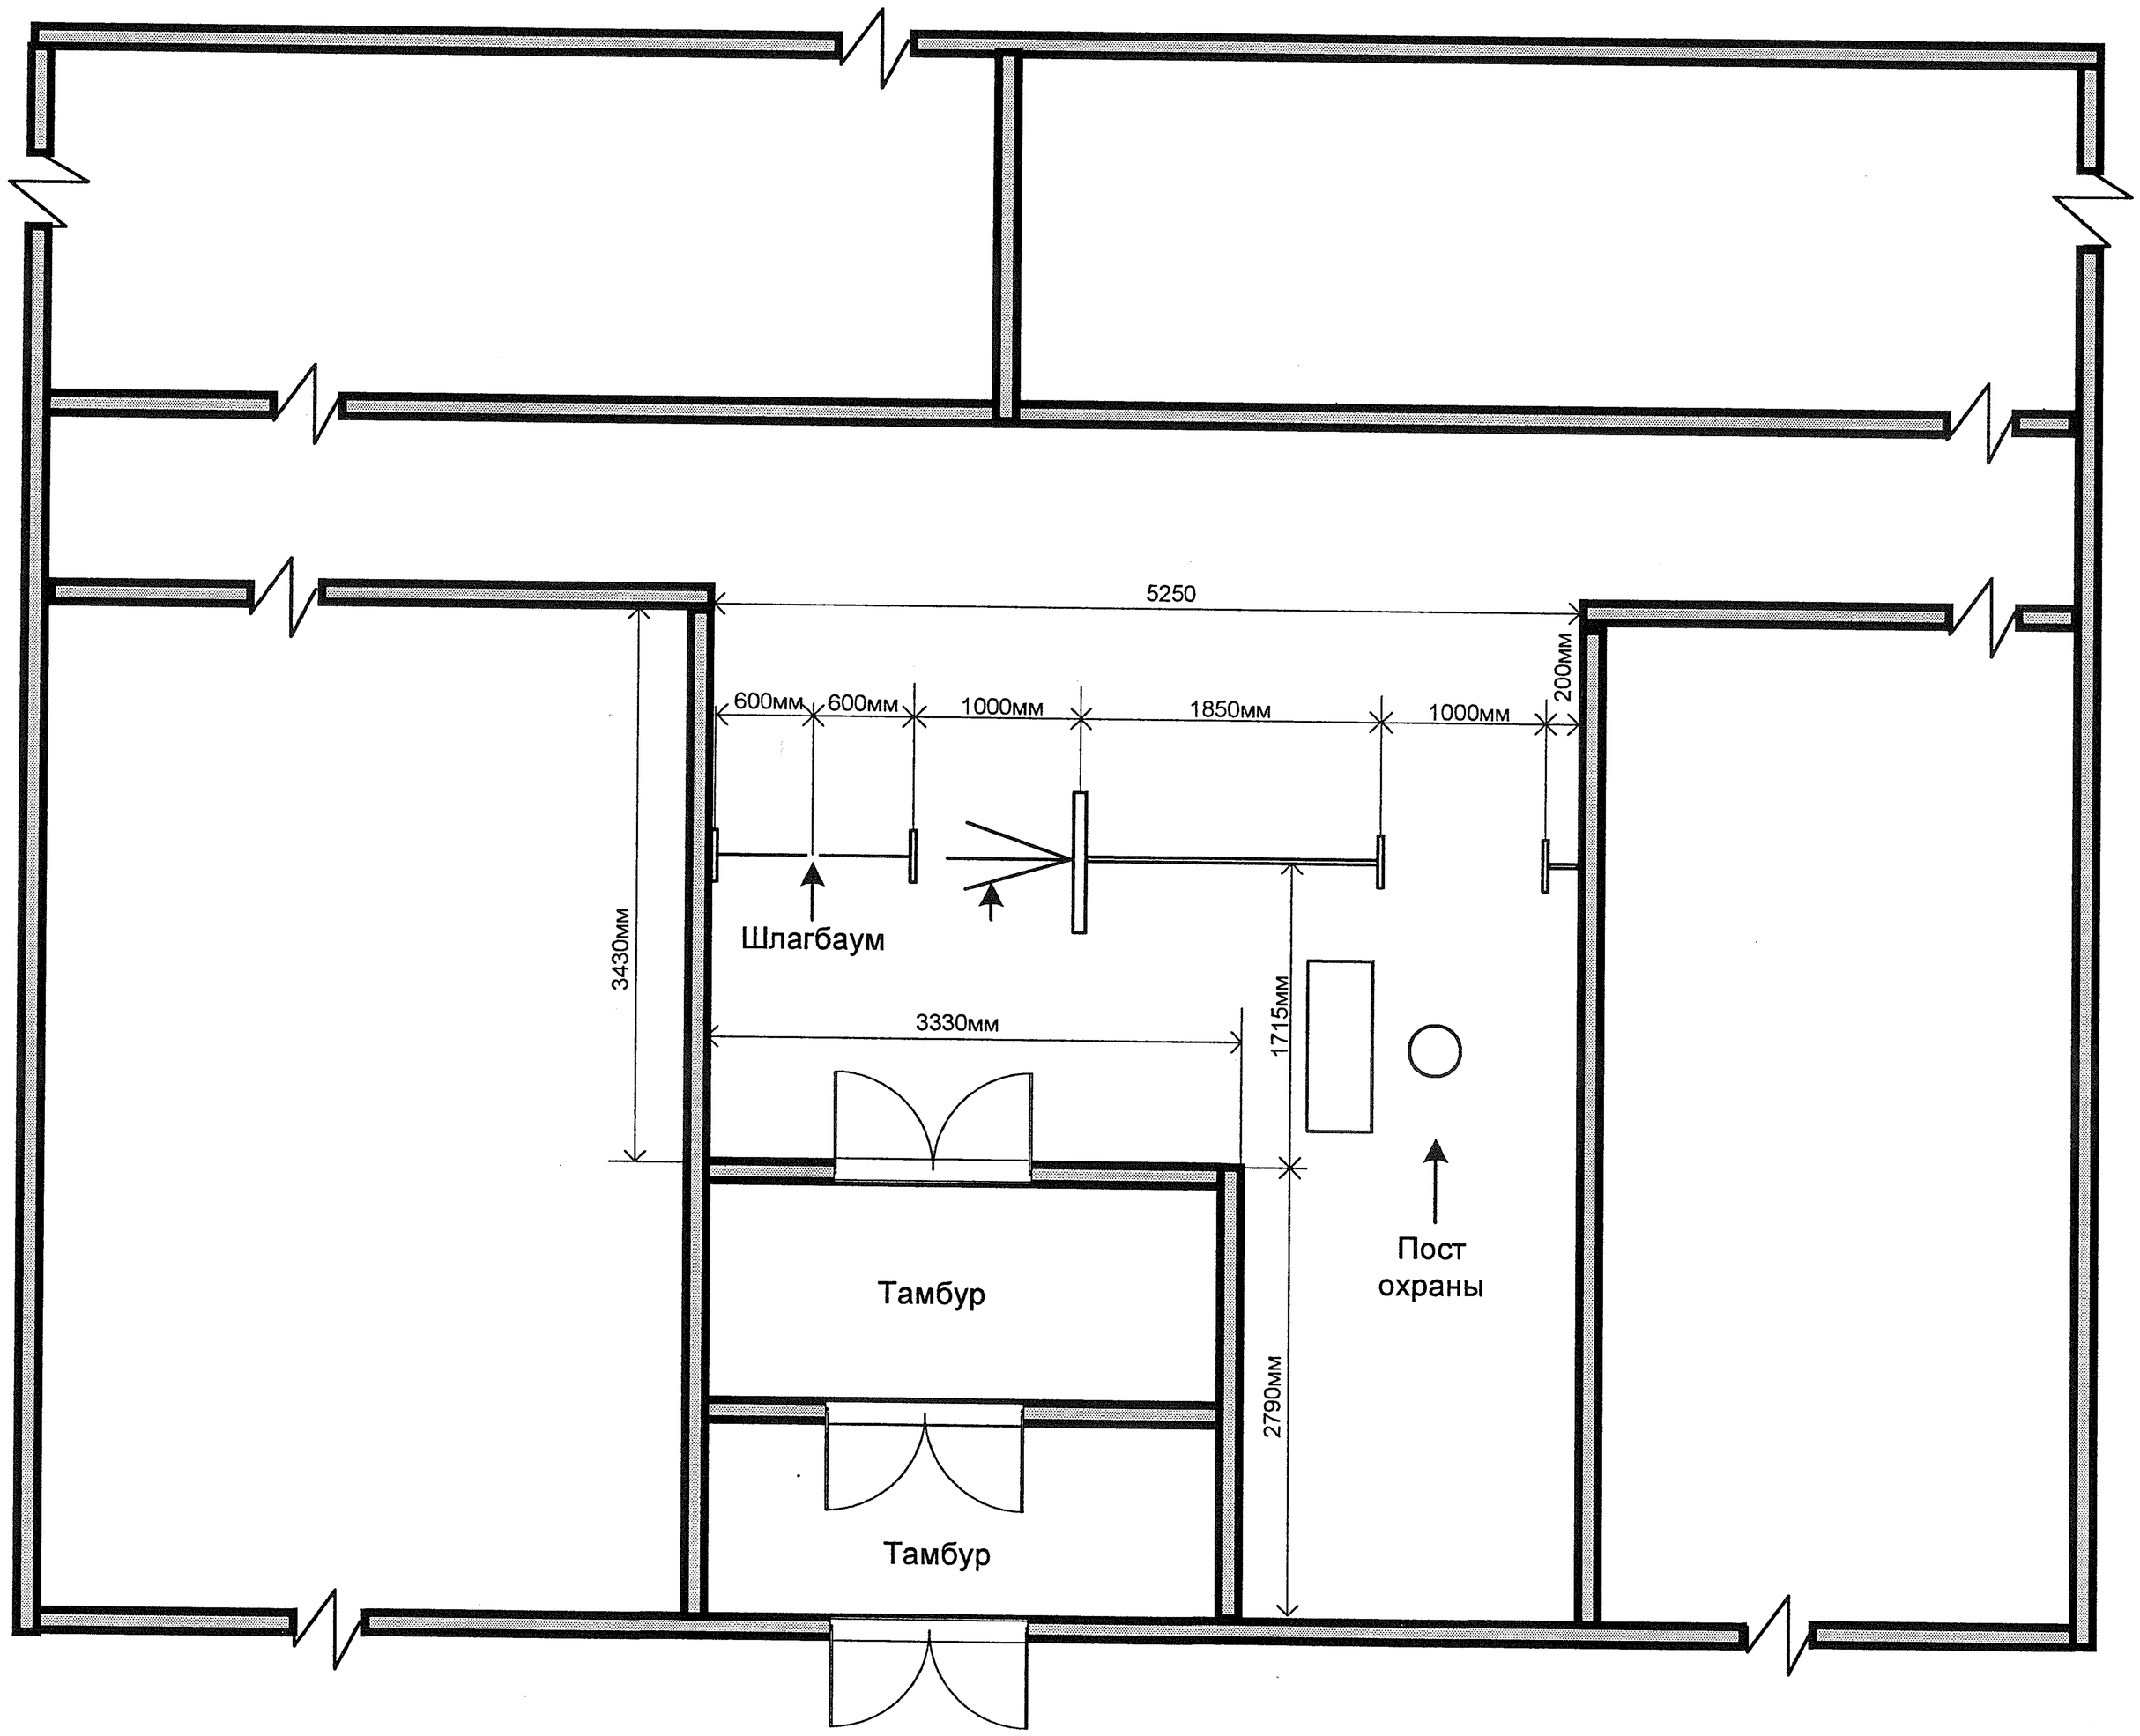

План установки турникета
Здание управления

УТВЕРЖДЕНО
Директор филиала АО «ДРСК»
«Южно-Якутские электрические сети»
_____ И.В.Шкурко
«____» _____2017г.

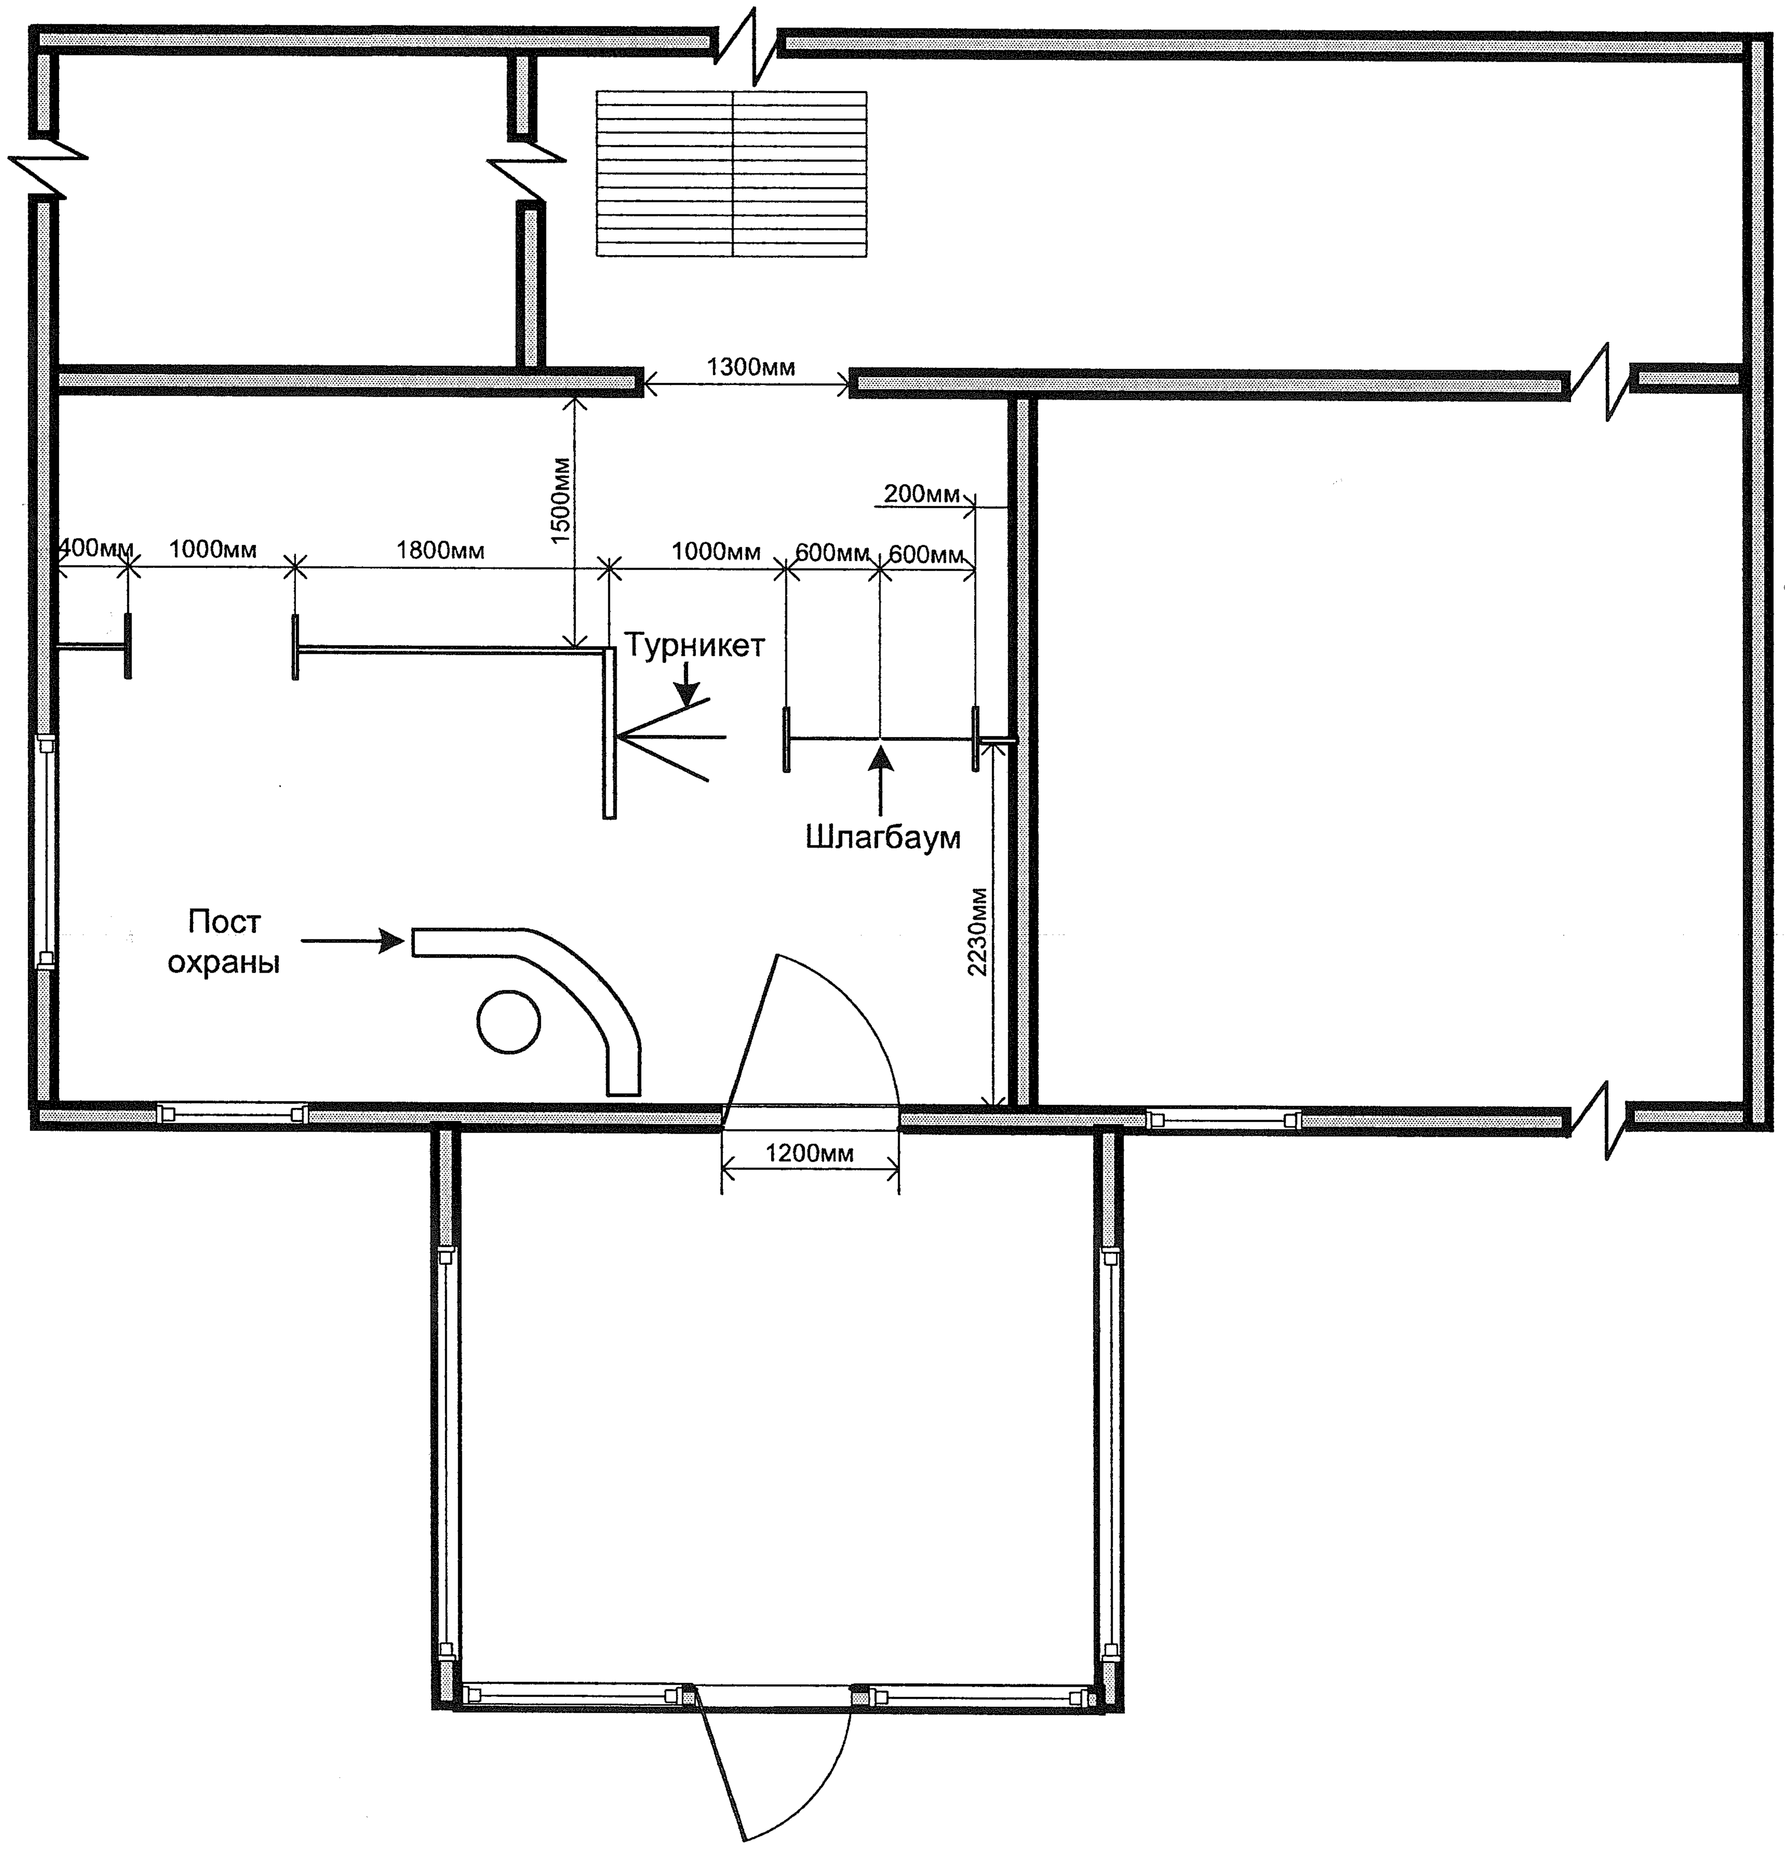

План установки турникета
Здание Центрального участка
АРЭС
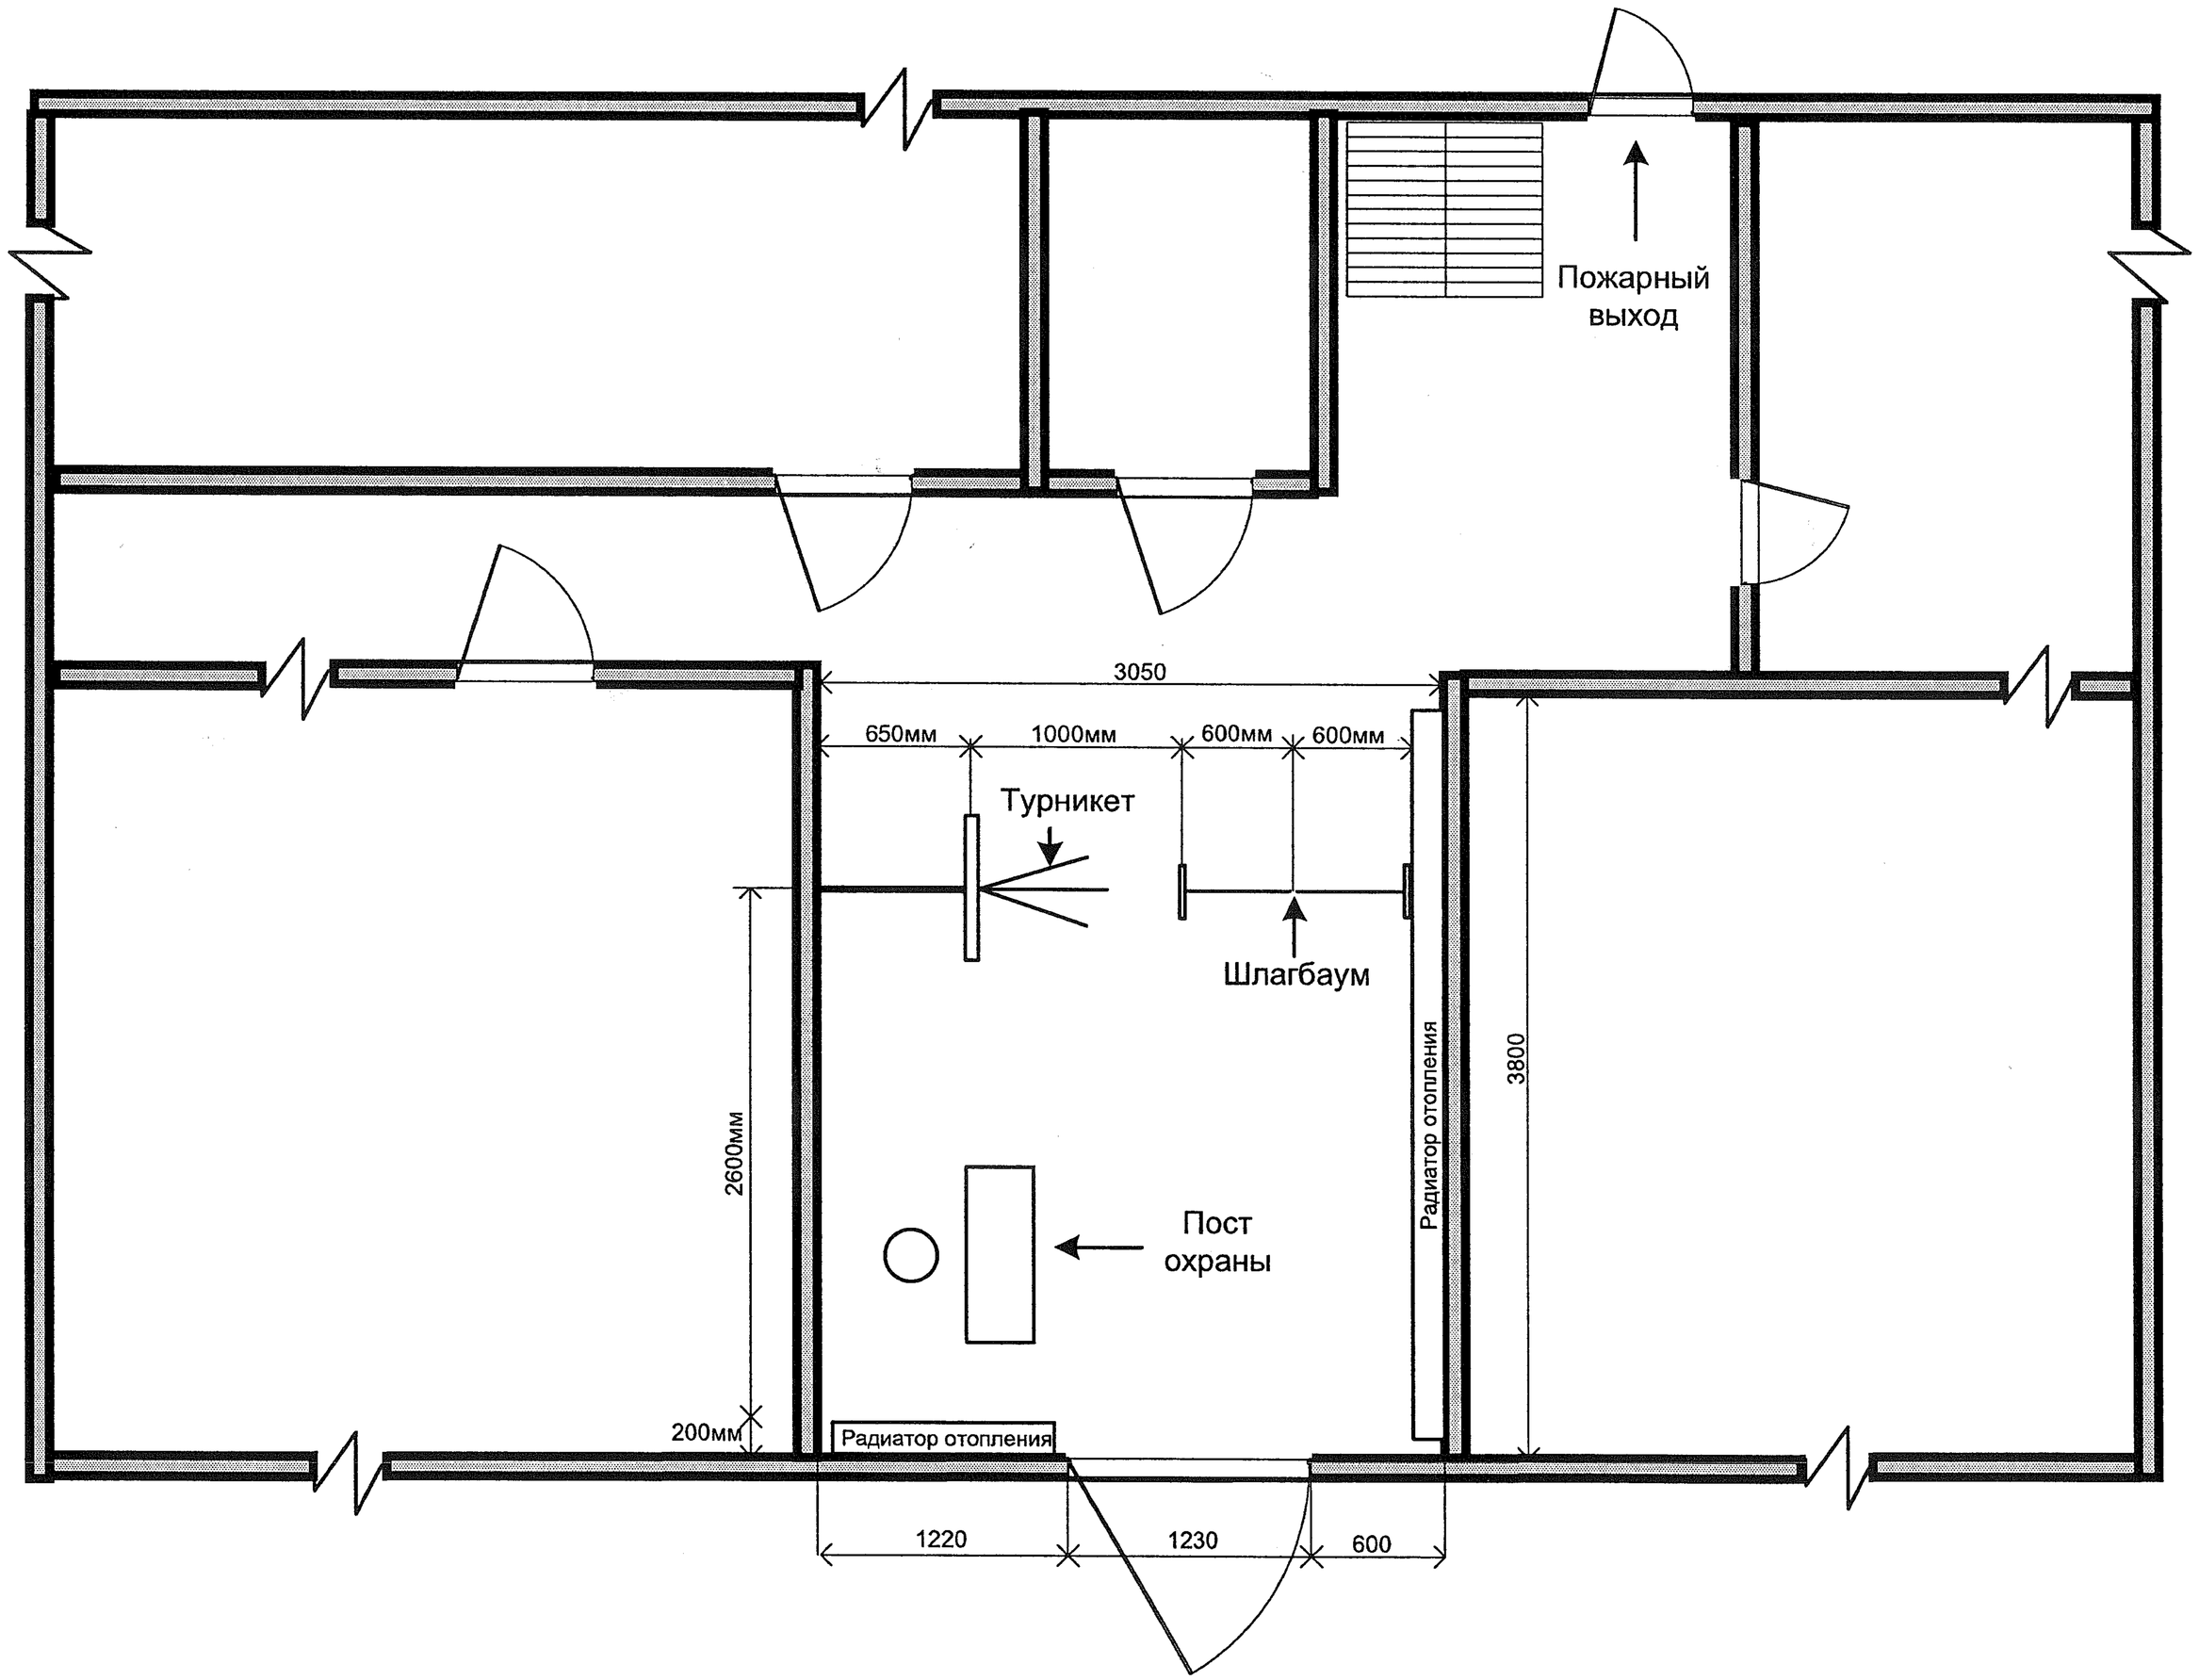
УТВЕРЖДЕНО
Директор филиала АО «ДРСК»
«Южно-Якутские электрические сети»
_____ И.В.Шкурко
«____» _____2017г.