

# СХЕМА



ЗЕМЕЛЬНОГО УЧАСТКА


Масштаб 1:1000

Адрес: РС (Я), Алданский р-он,  
мкр. Алексеевск, ул. Центральная  
коллективная площадь гаражей № 1  
в делях: строительство гаража № 11

*Судебная карта 5/2*

Специалист М.М.МО «Город Томмот» «ЗиУ»  
О.В.Гинкель

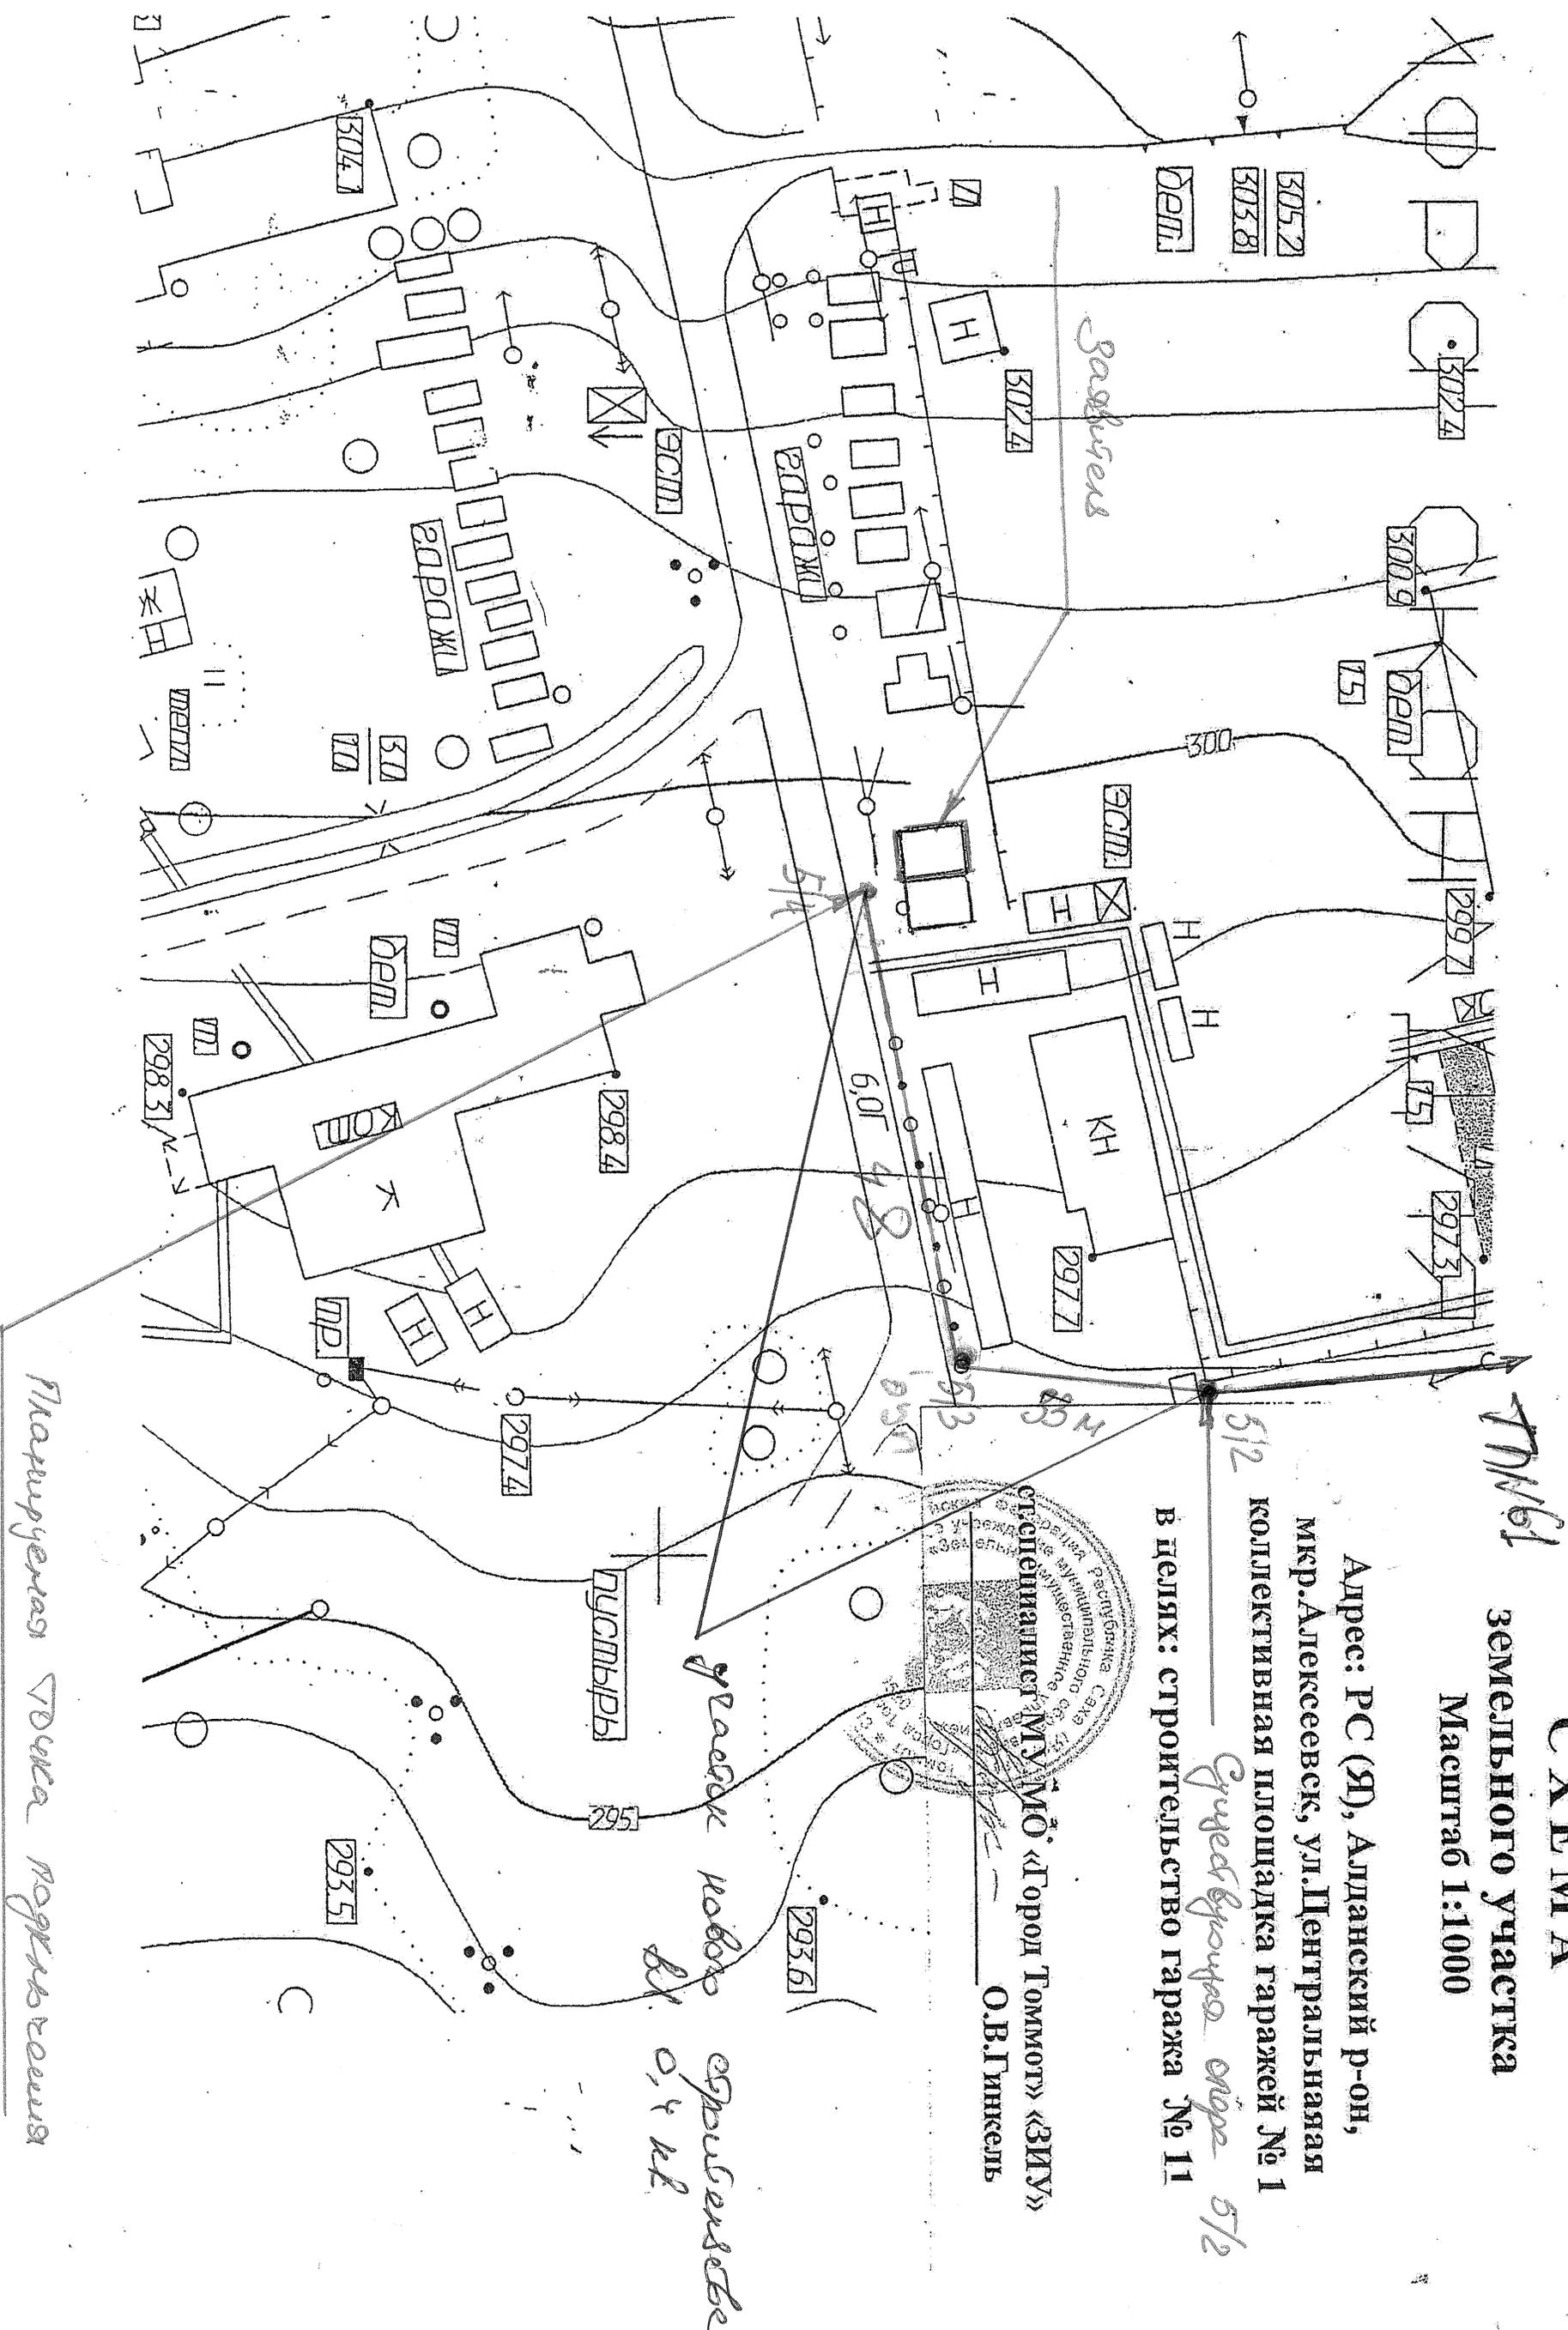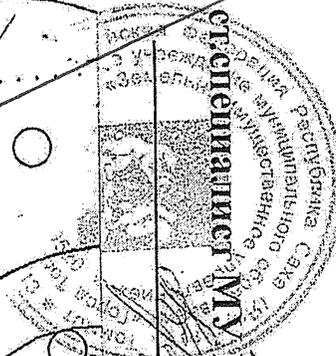

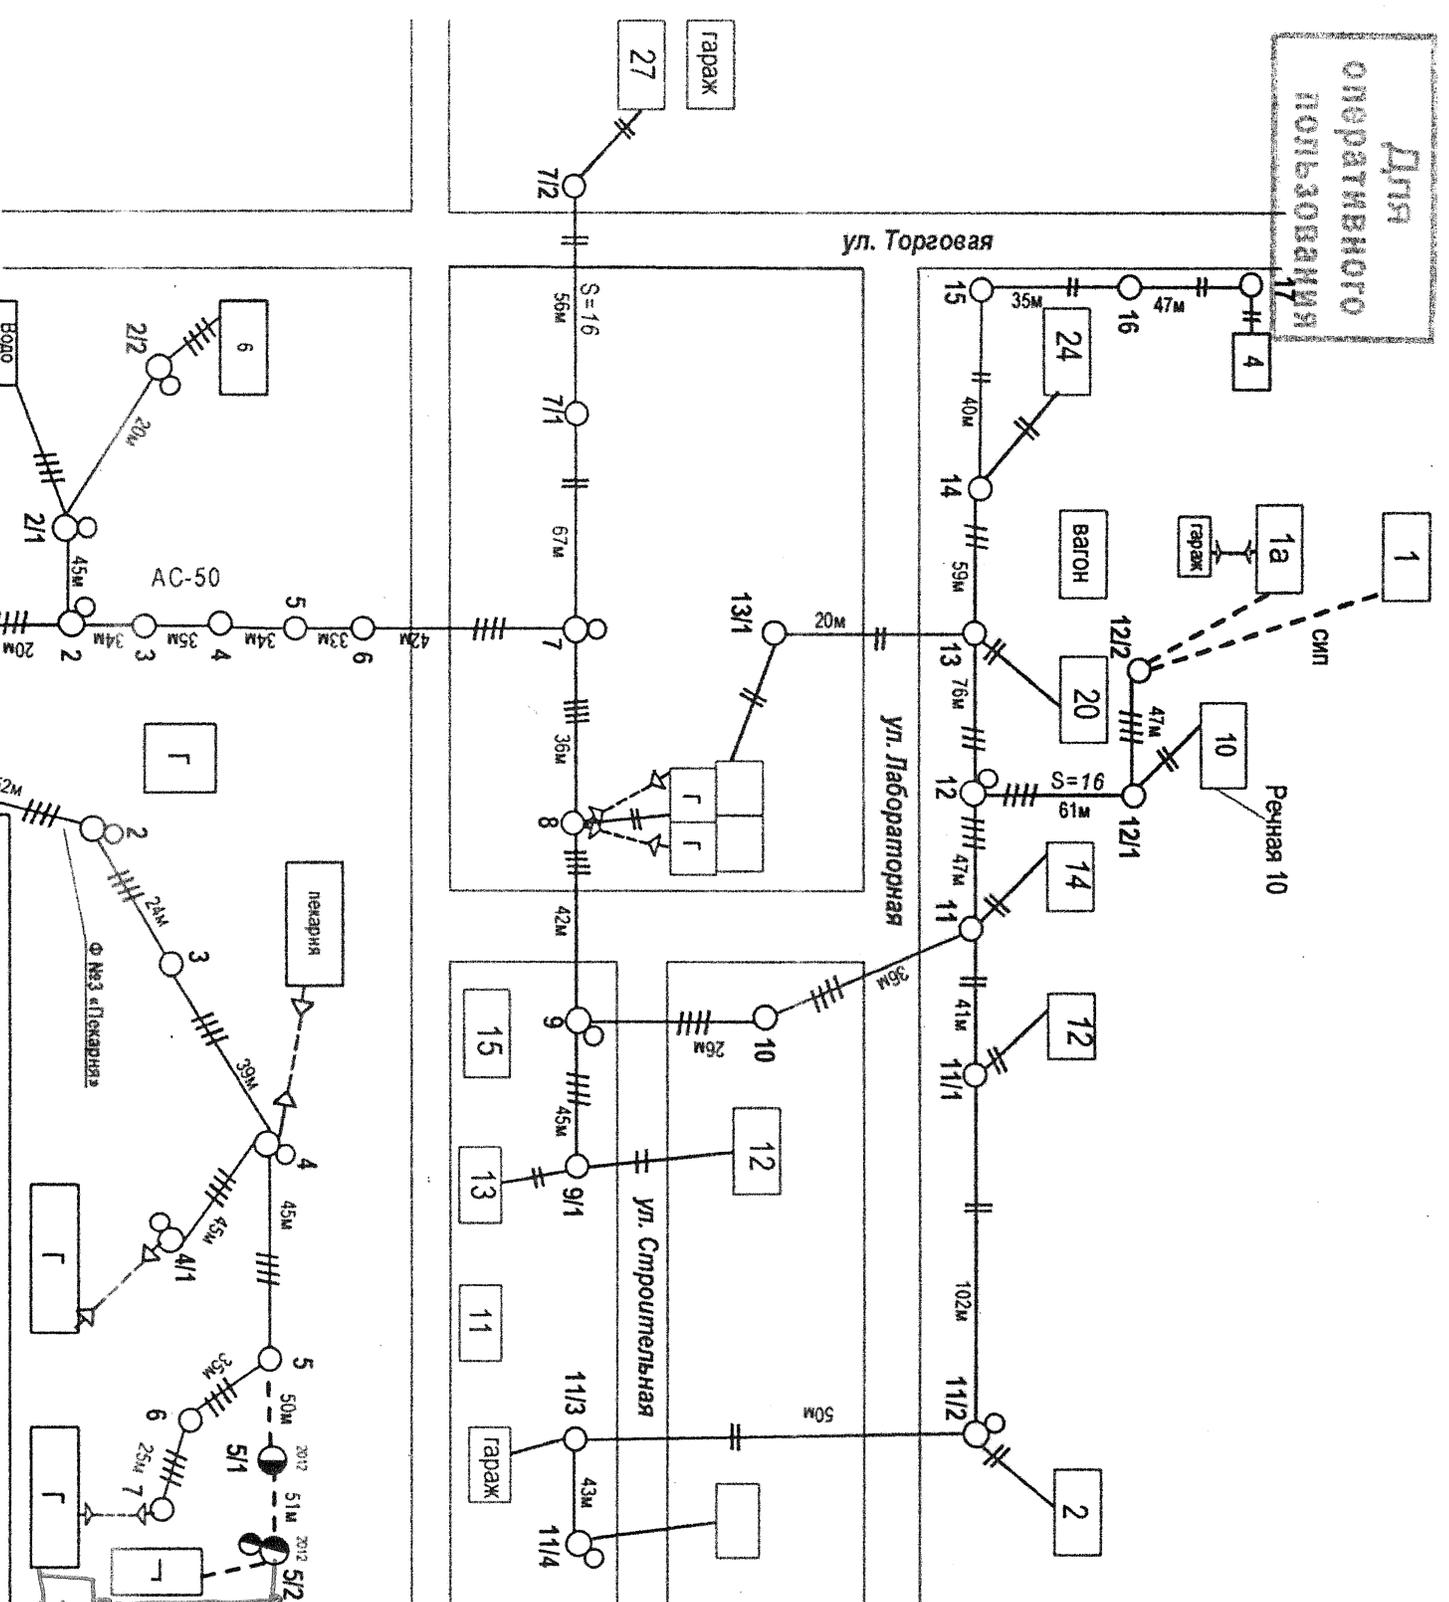

**ОАО «ДРСК»**

**Поопорная схема ВЛ 0,4кВ**

Должность	Ф.И.О.	Подпись	Дата
Утвердил	Гл. инженер Халимханов С.Ф.	<i>[Signature]</i>	08.05.2014
Согласовано	Зам.гл.инж. по ЭлР	Вахрун А.Л.	08.05.2014
	Гл. инженер ТРЭС	Мочалов Д.В.	08.05.2014
Проверил	Ст. мастер ТРЭС	Вантензин Е.А.	08.05.2014
Выполнил	Инженер СТЗ	Втюрич И.Л.	08.05.2014

ТП №61 «ЦРММ»		ф. «Алексеевск» - 10кВ,	филиал "Южно-Якутские электрические сети"
Шифр ПС, ВЛ	Подраздел в/не	Участок	
	ТРЭС		

- - ТТ на балансе ОАО ДРСК
- - Анкерная опора деревянная
- - Одноствоечная опора деревянная
- - Одноствоечная деревянная опора с подкосом
- - Одноствоечная опора деревянная на ж/б приставке
- - Одноствоечная деревянная опора с подкосом на ж/б приставках

