

Схема ТП1-20 Тамбовка
После реконструкции

ул. Крестыанская

ул. Ленинская

ул. Конная

Установить рубильник
наруж. исполнения

ул. Конная

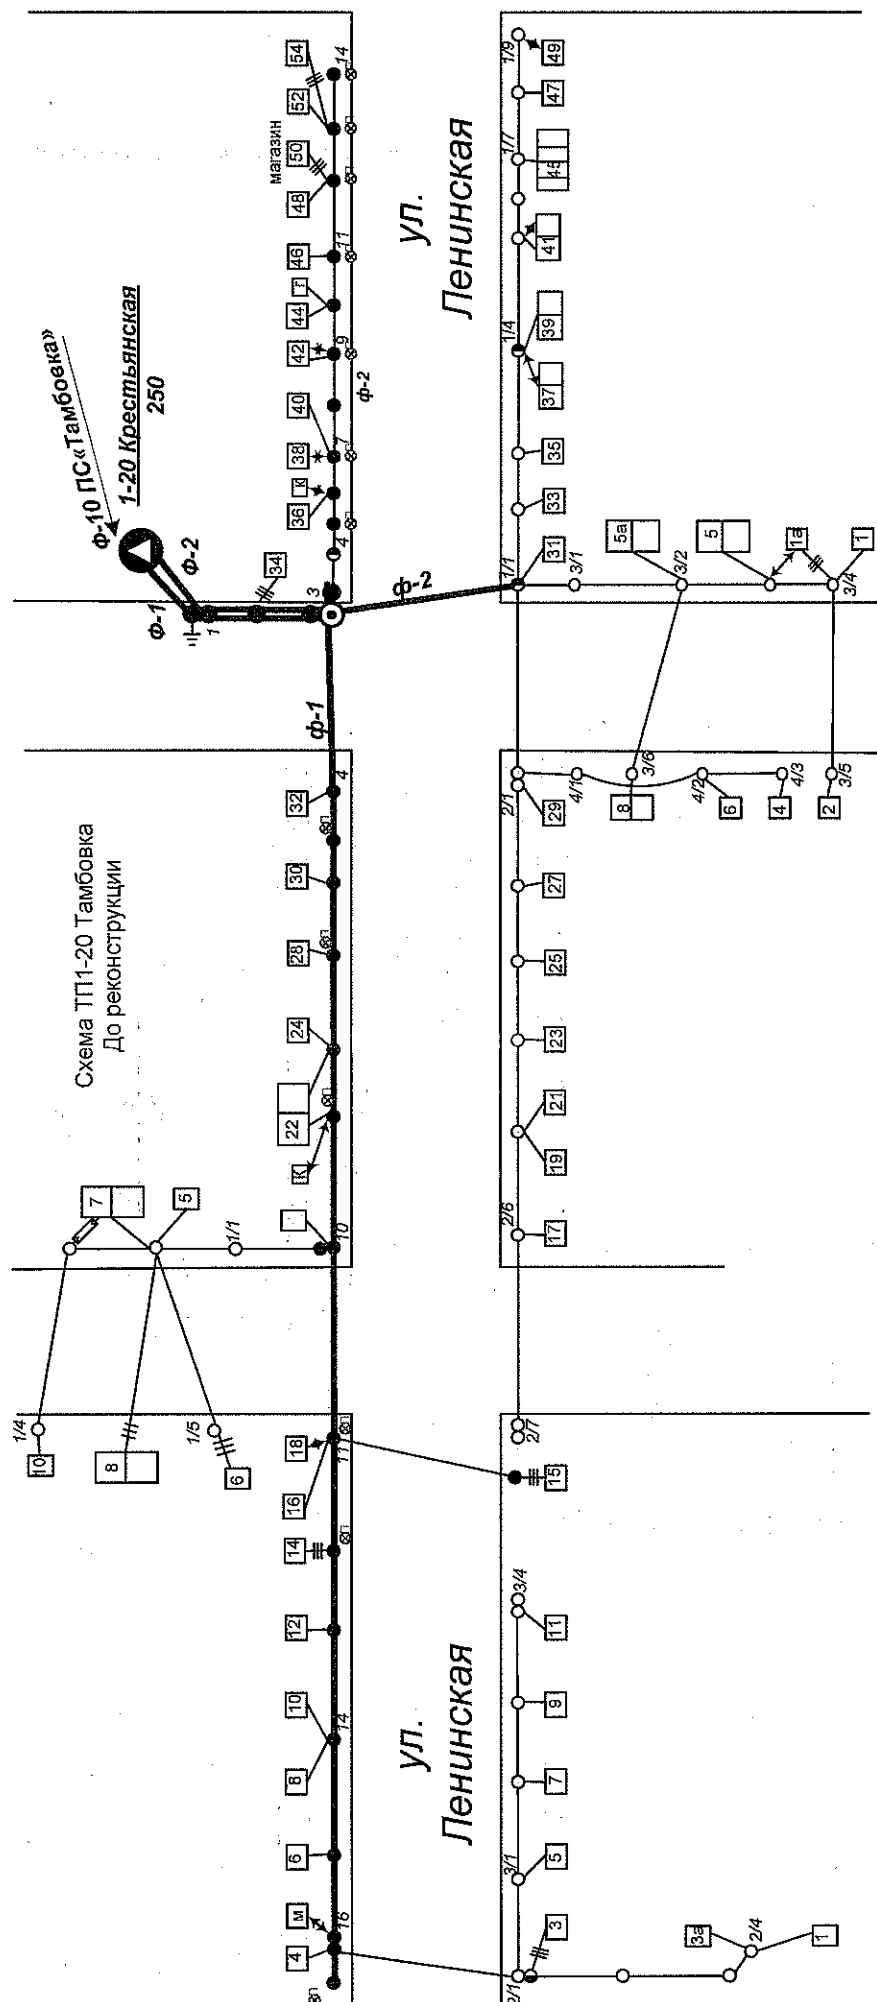


Схема ТП1-21 с. Тамбовка
После реконструкции

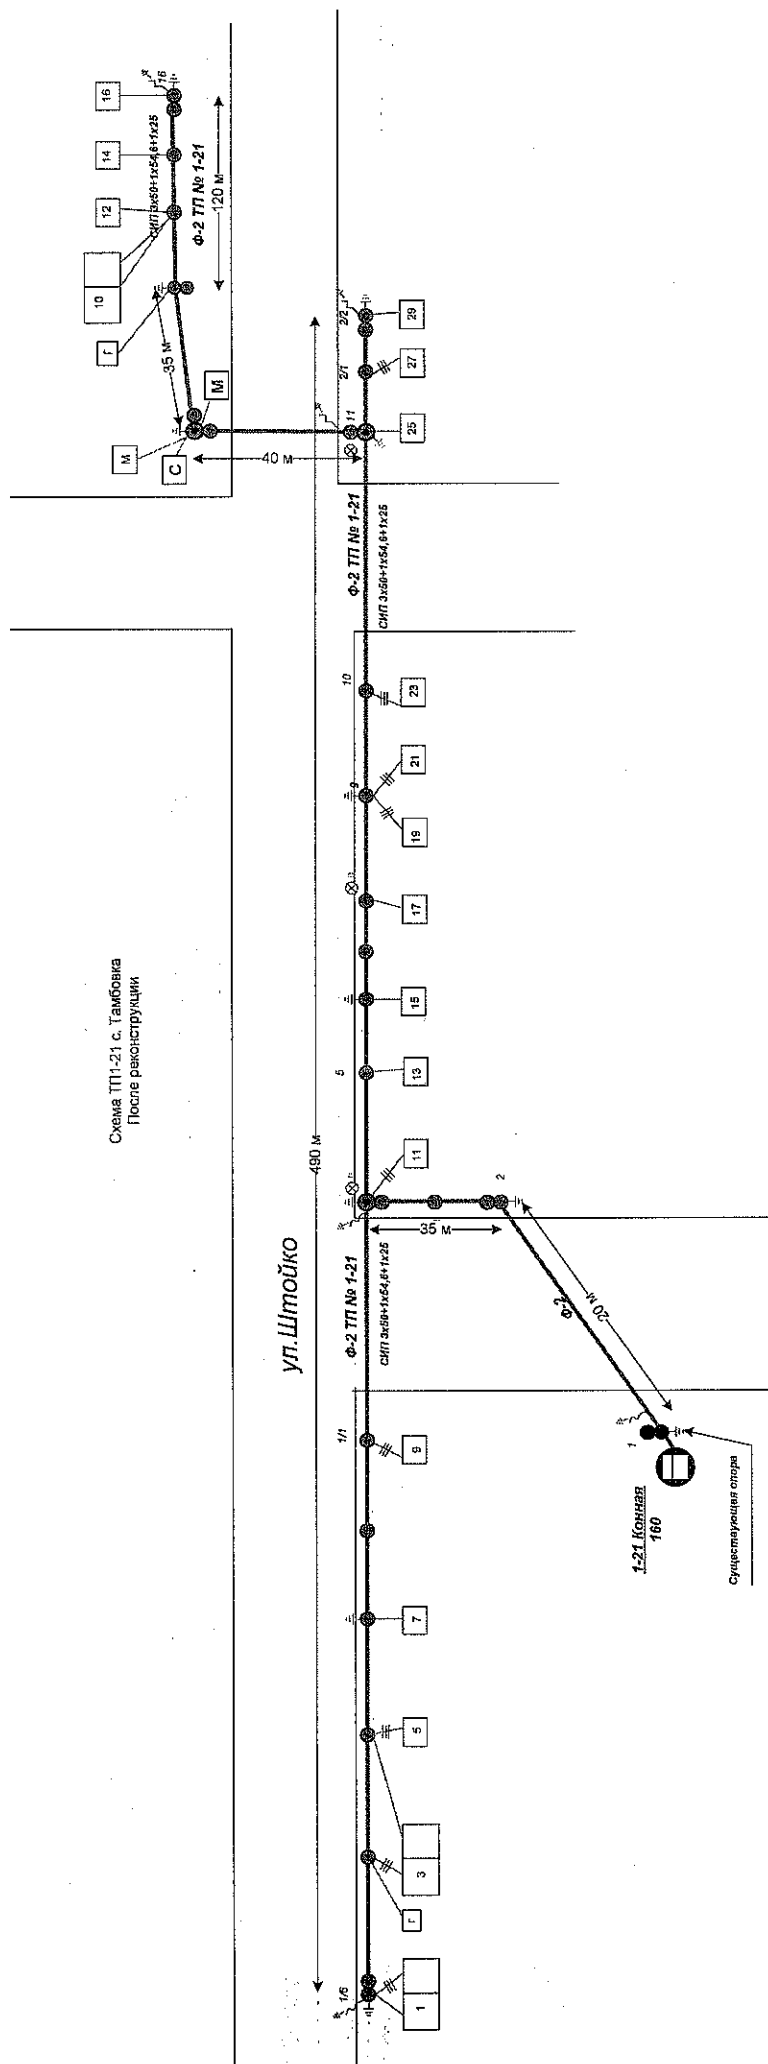


Схема ПП1-21 с Тамбовка
до реконструкции

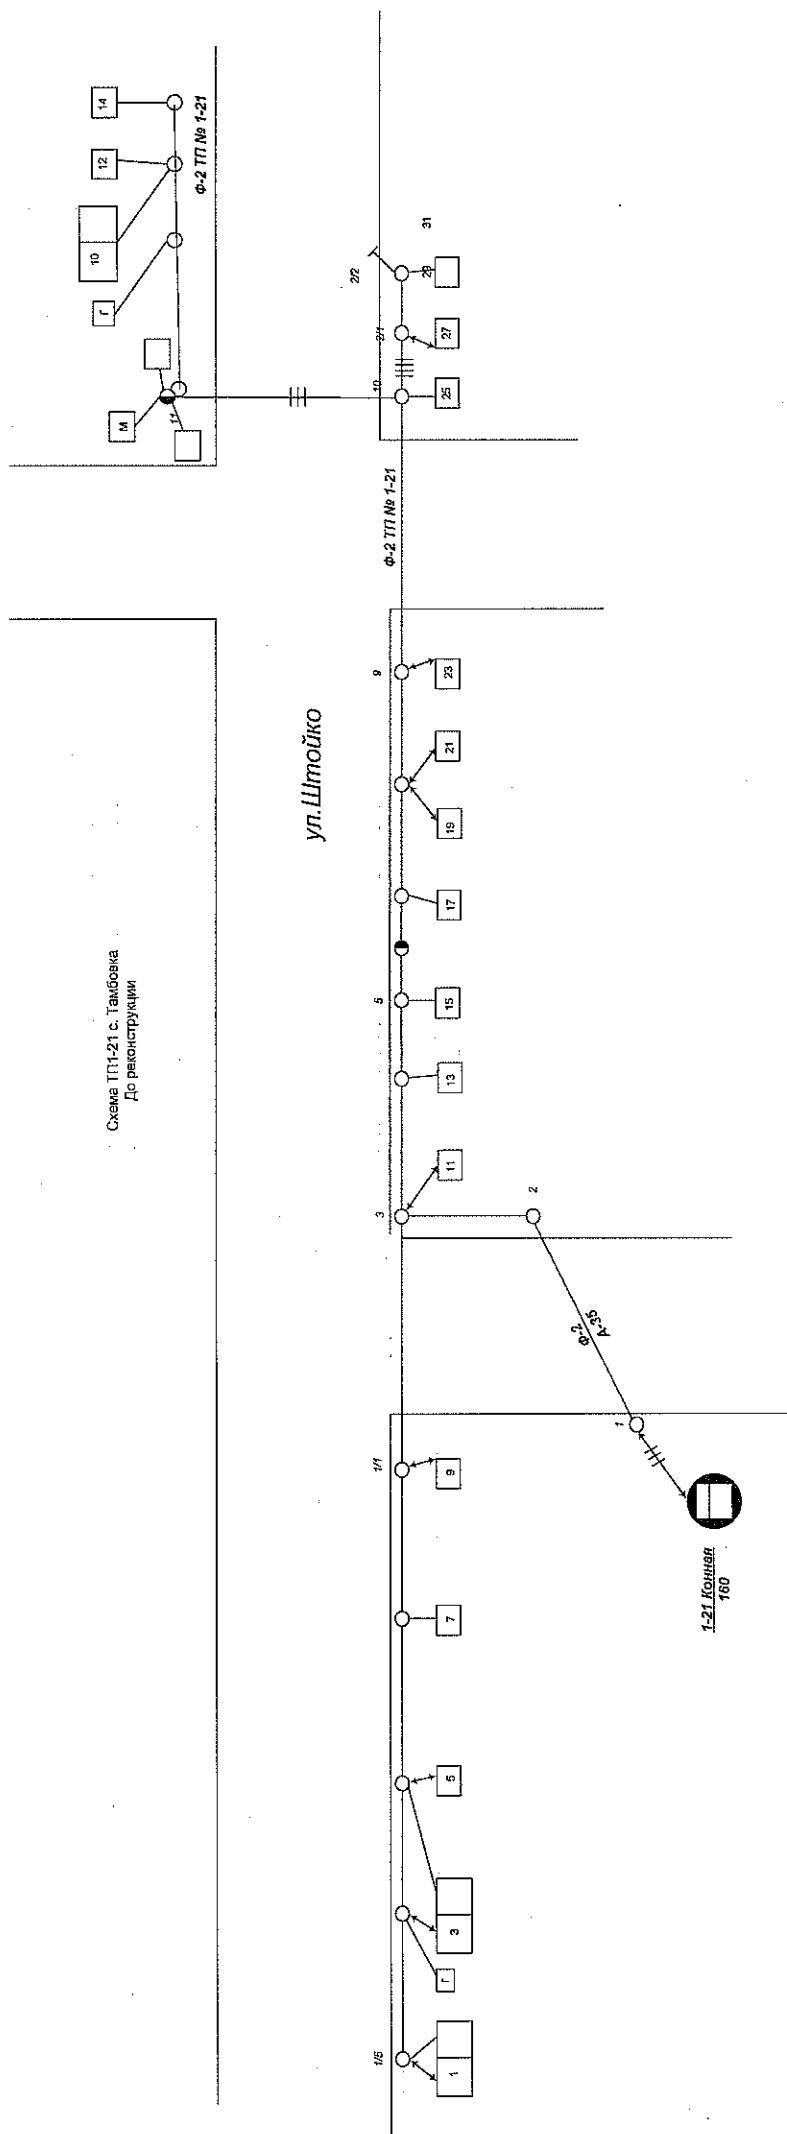
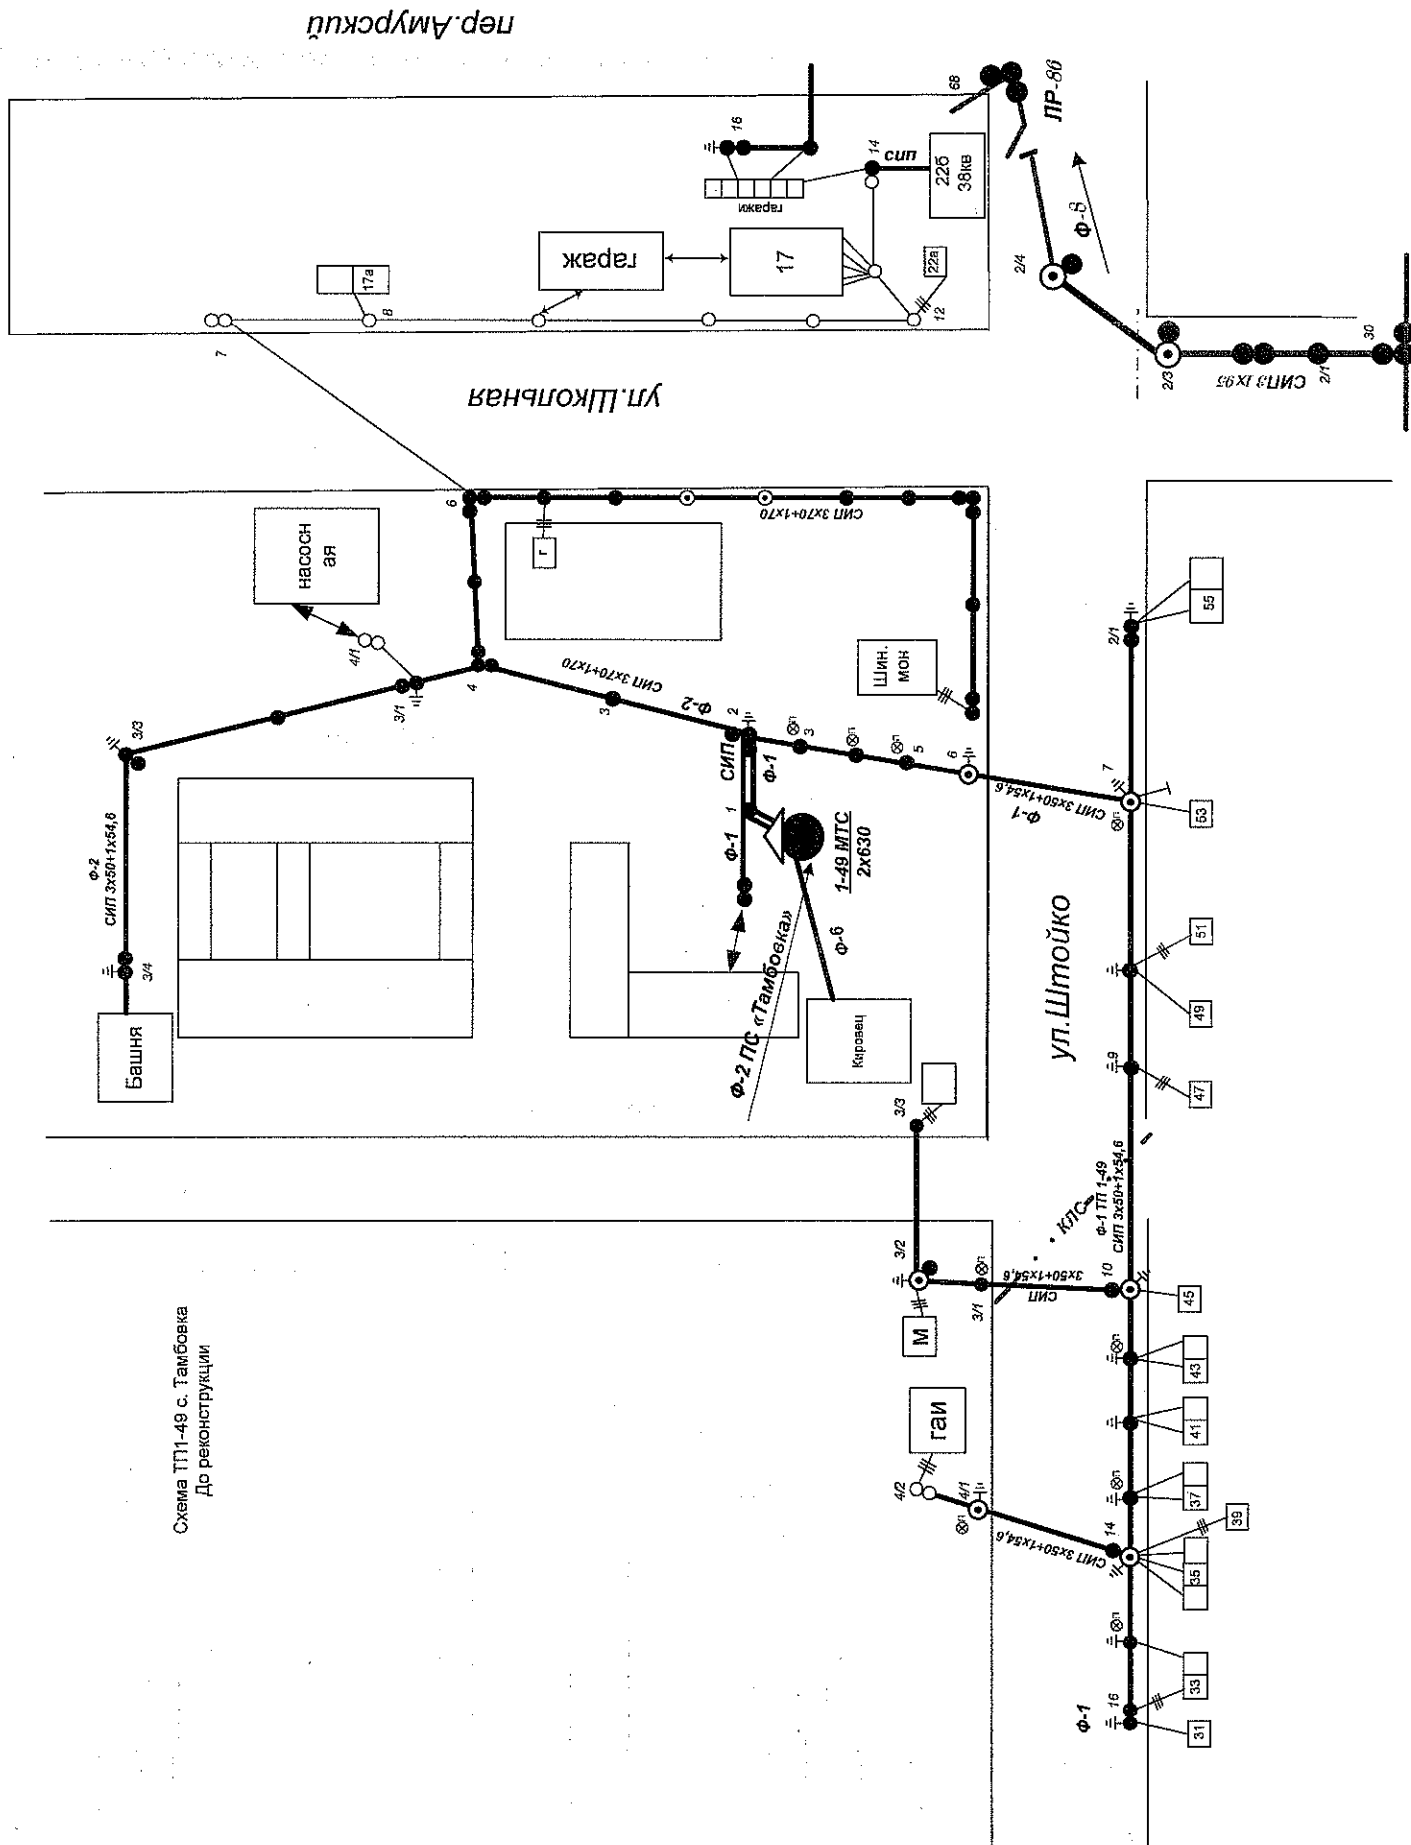
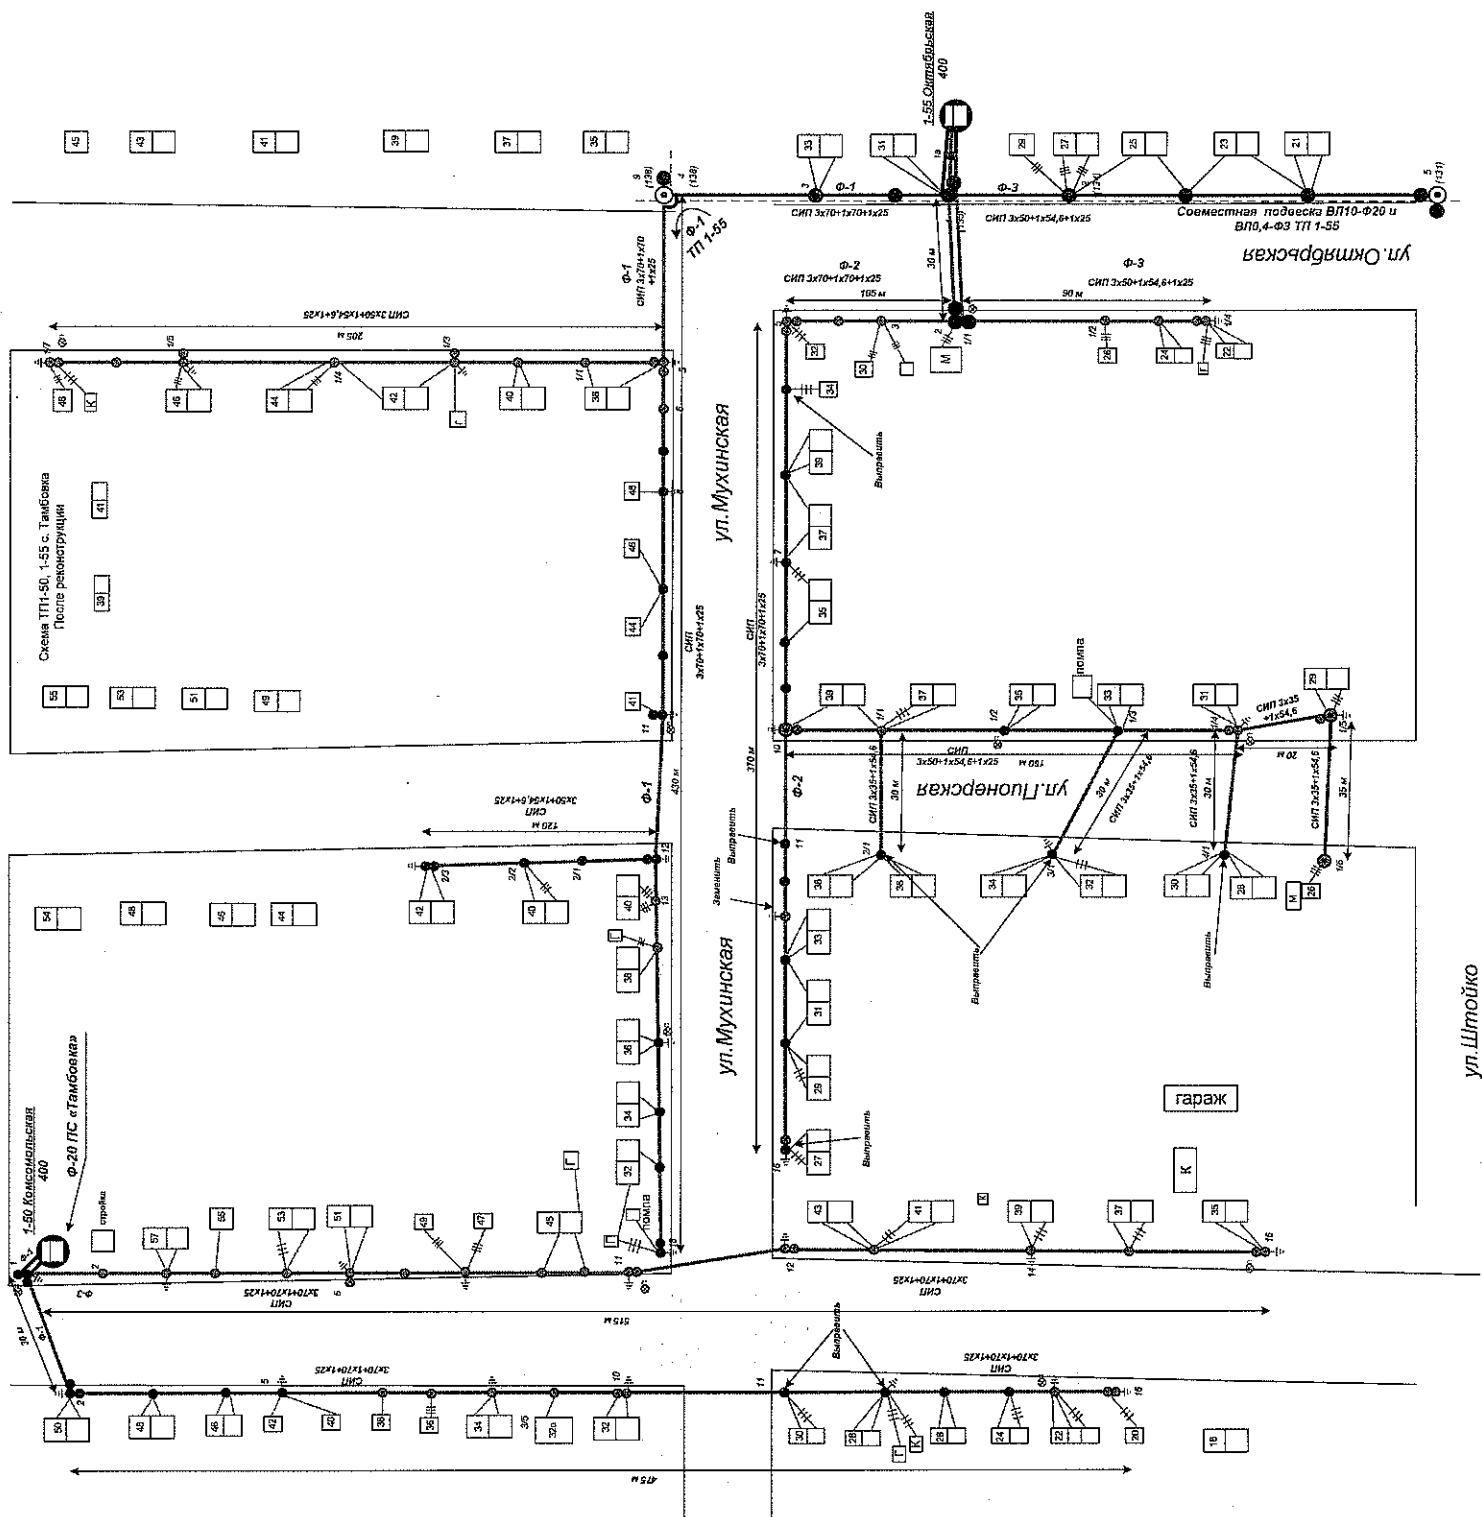



Схема ТП1-49 с. Тамбовка



Схема ТП1-49 с. Тамбовка
До реконструкции





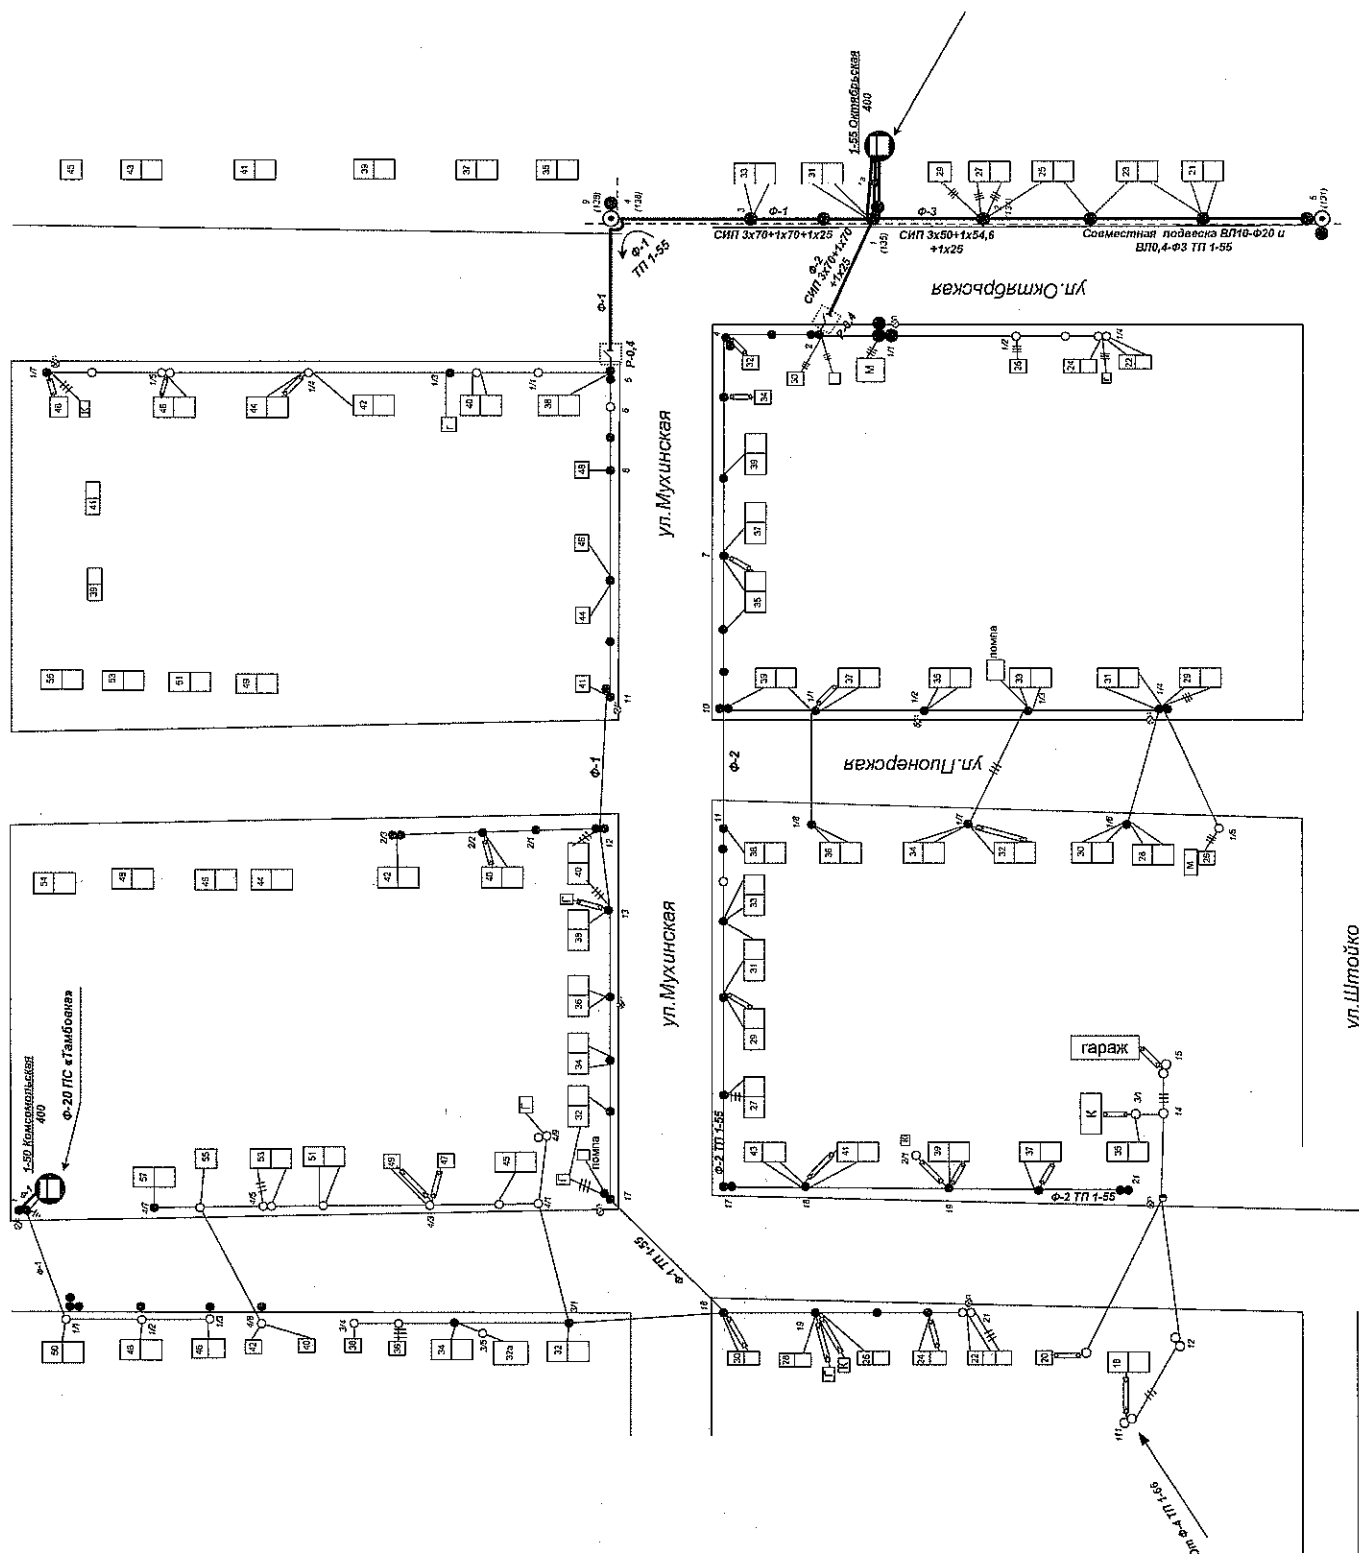



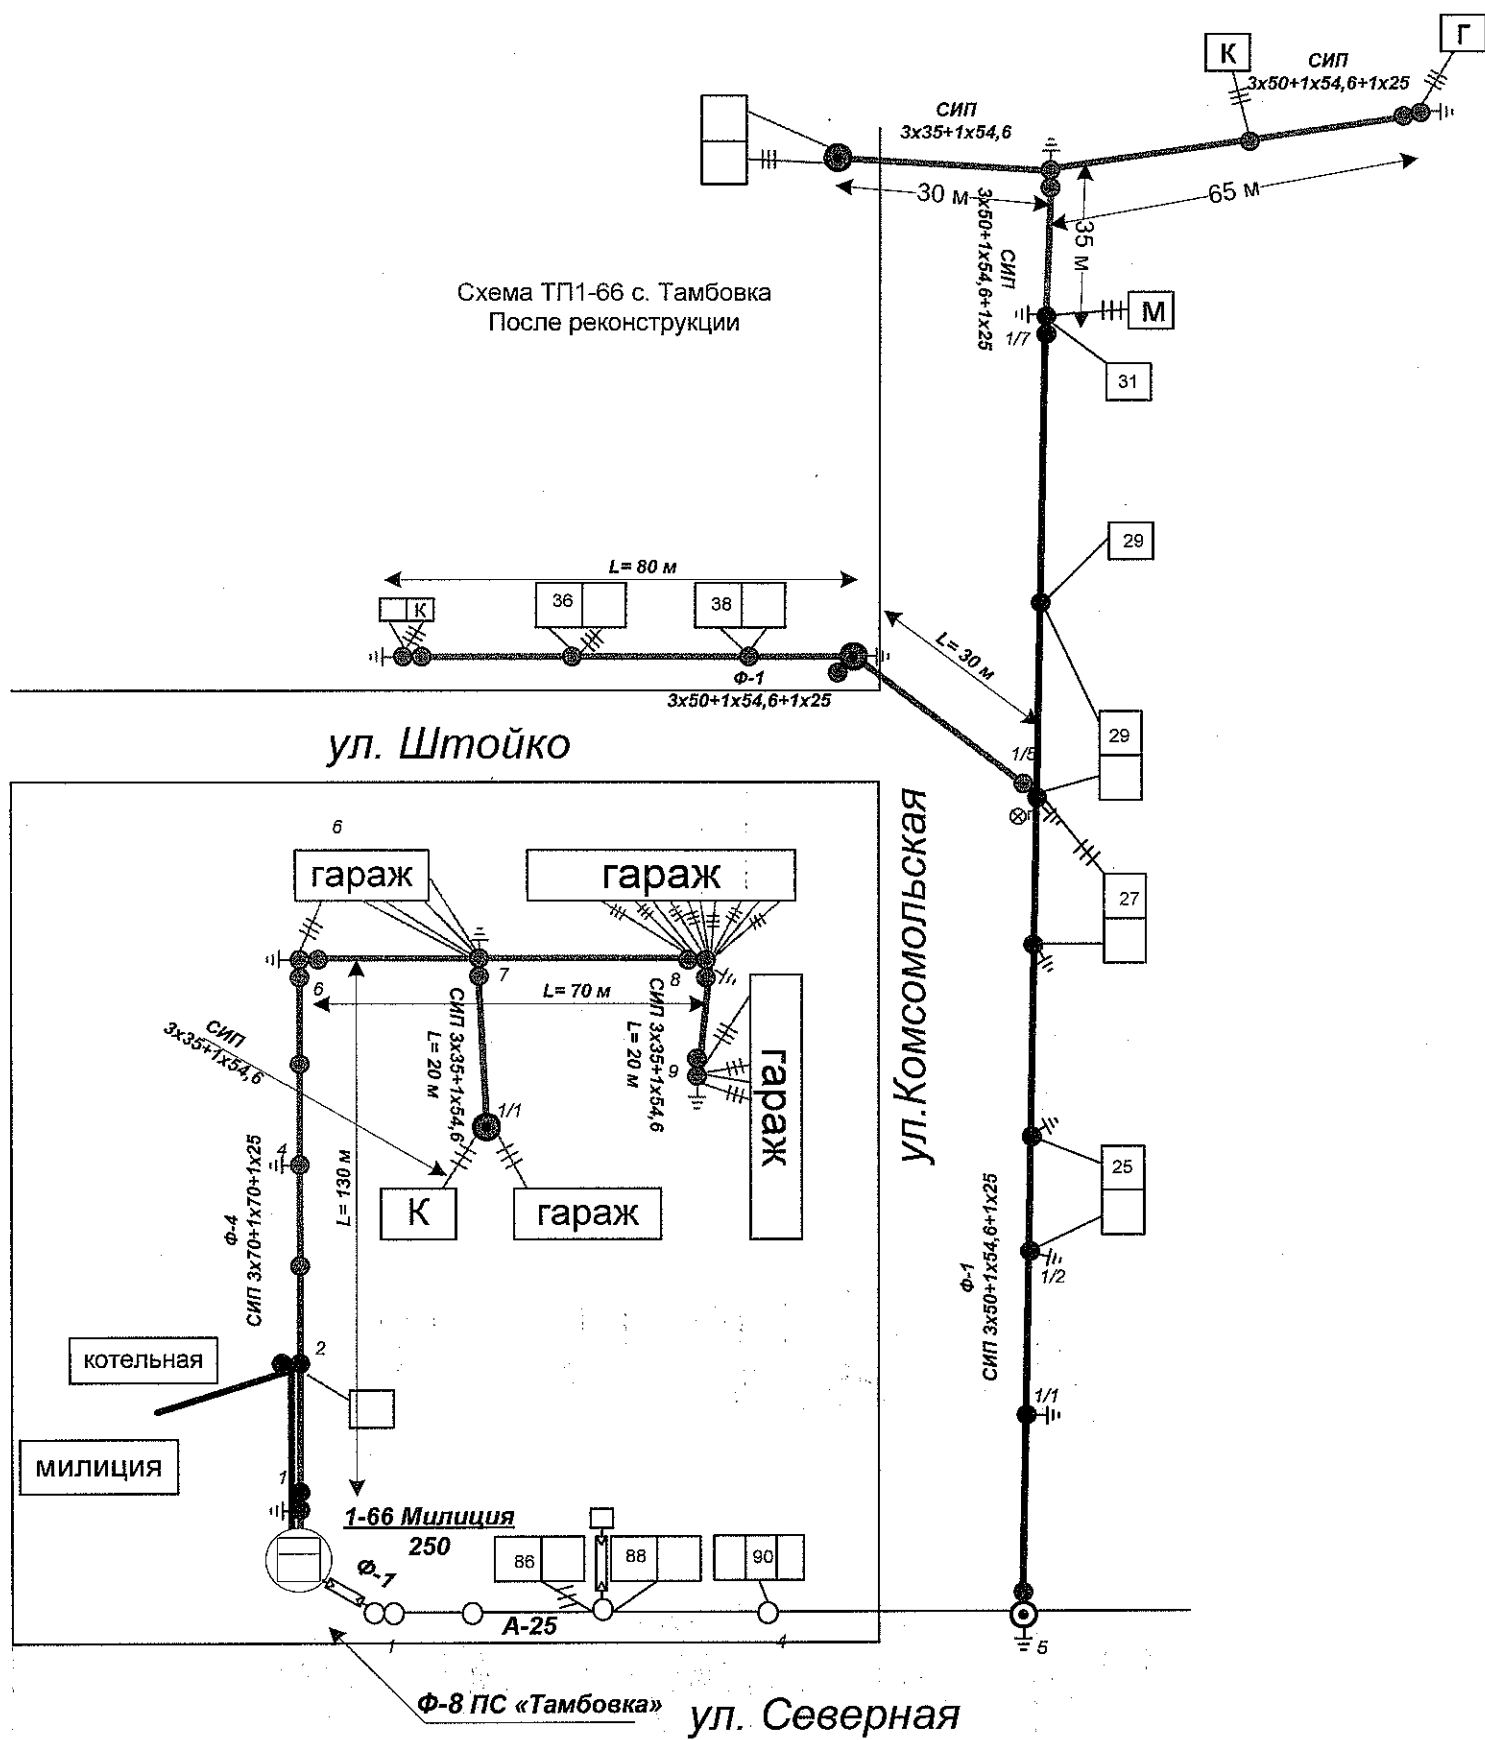


Схема ТП1-66 с. Тамбовка
До реконструкции

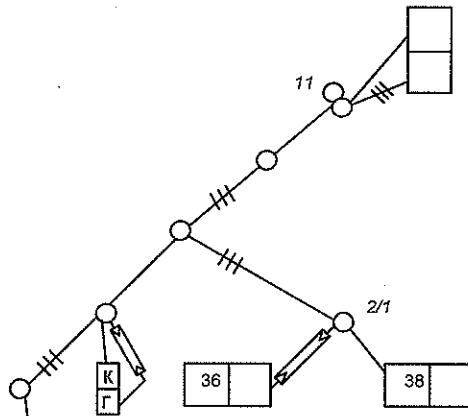

ул. Штойко

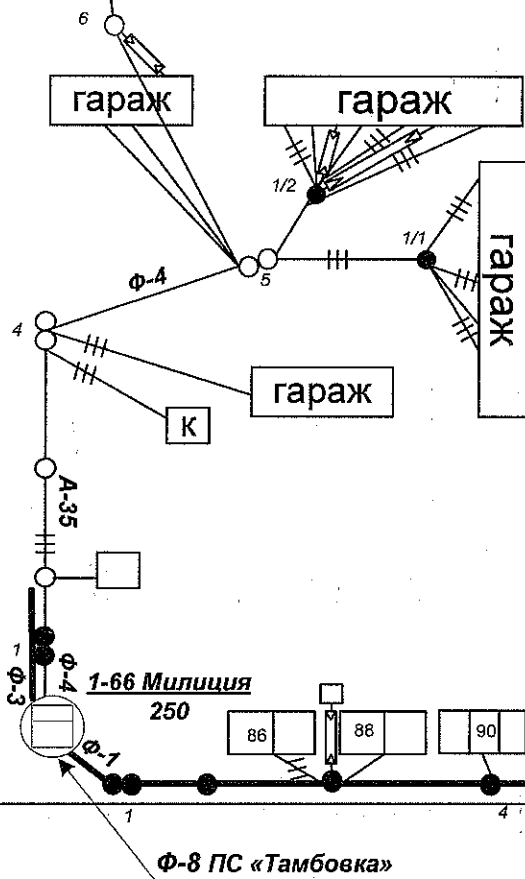

ул. Северная

