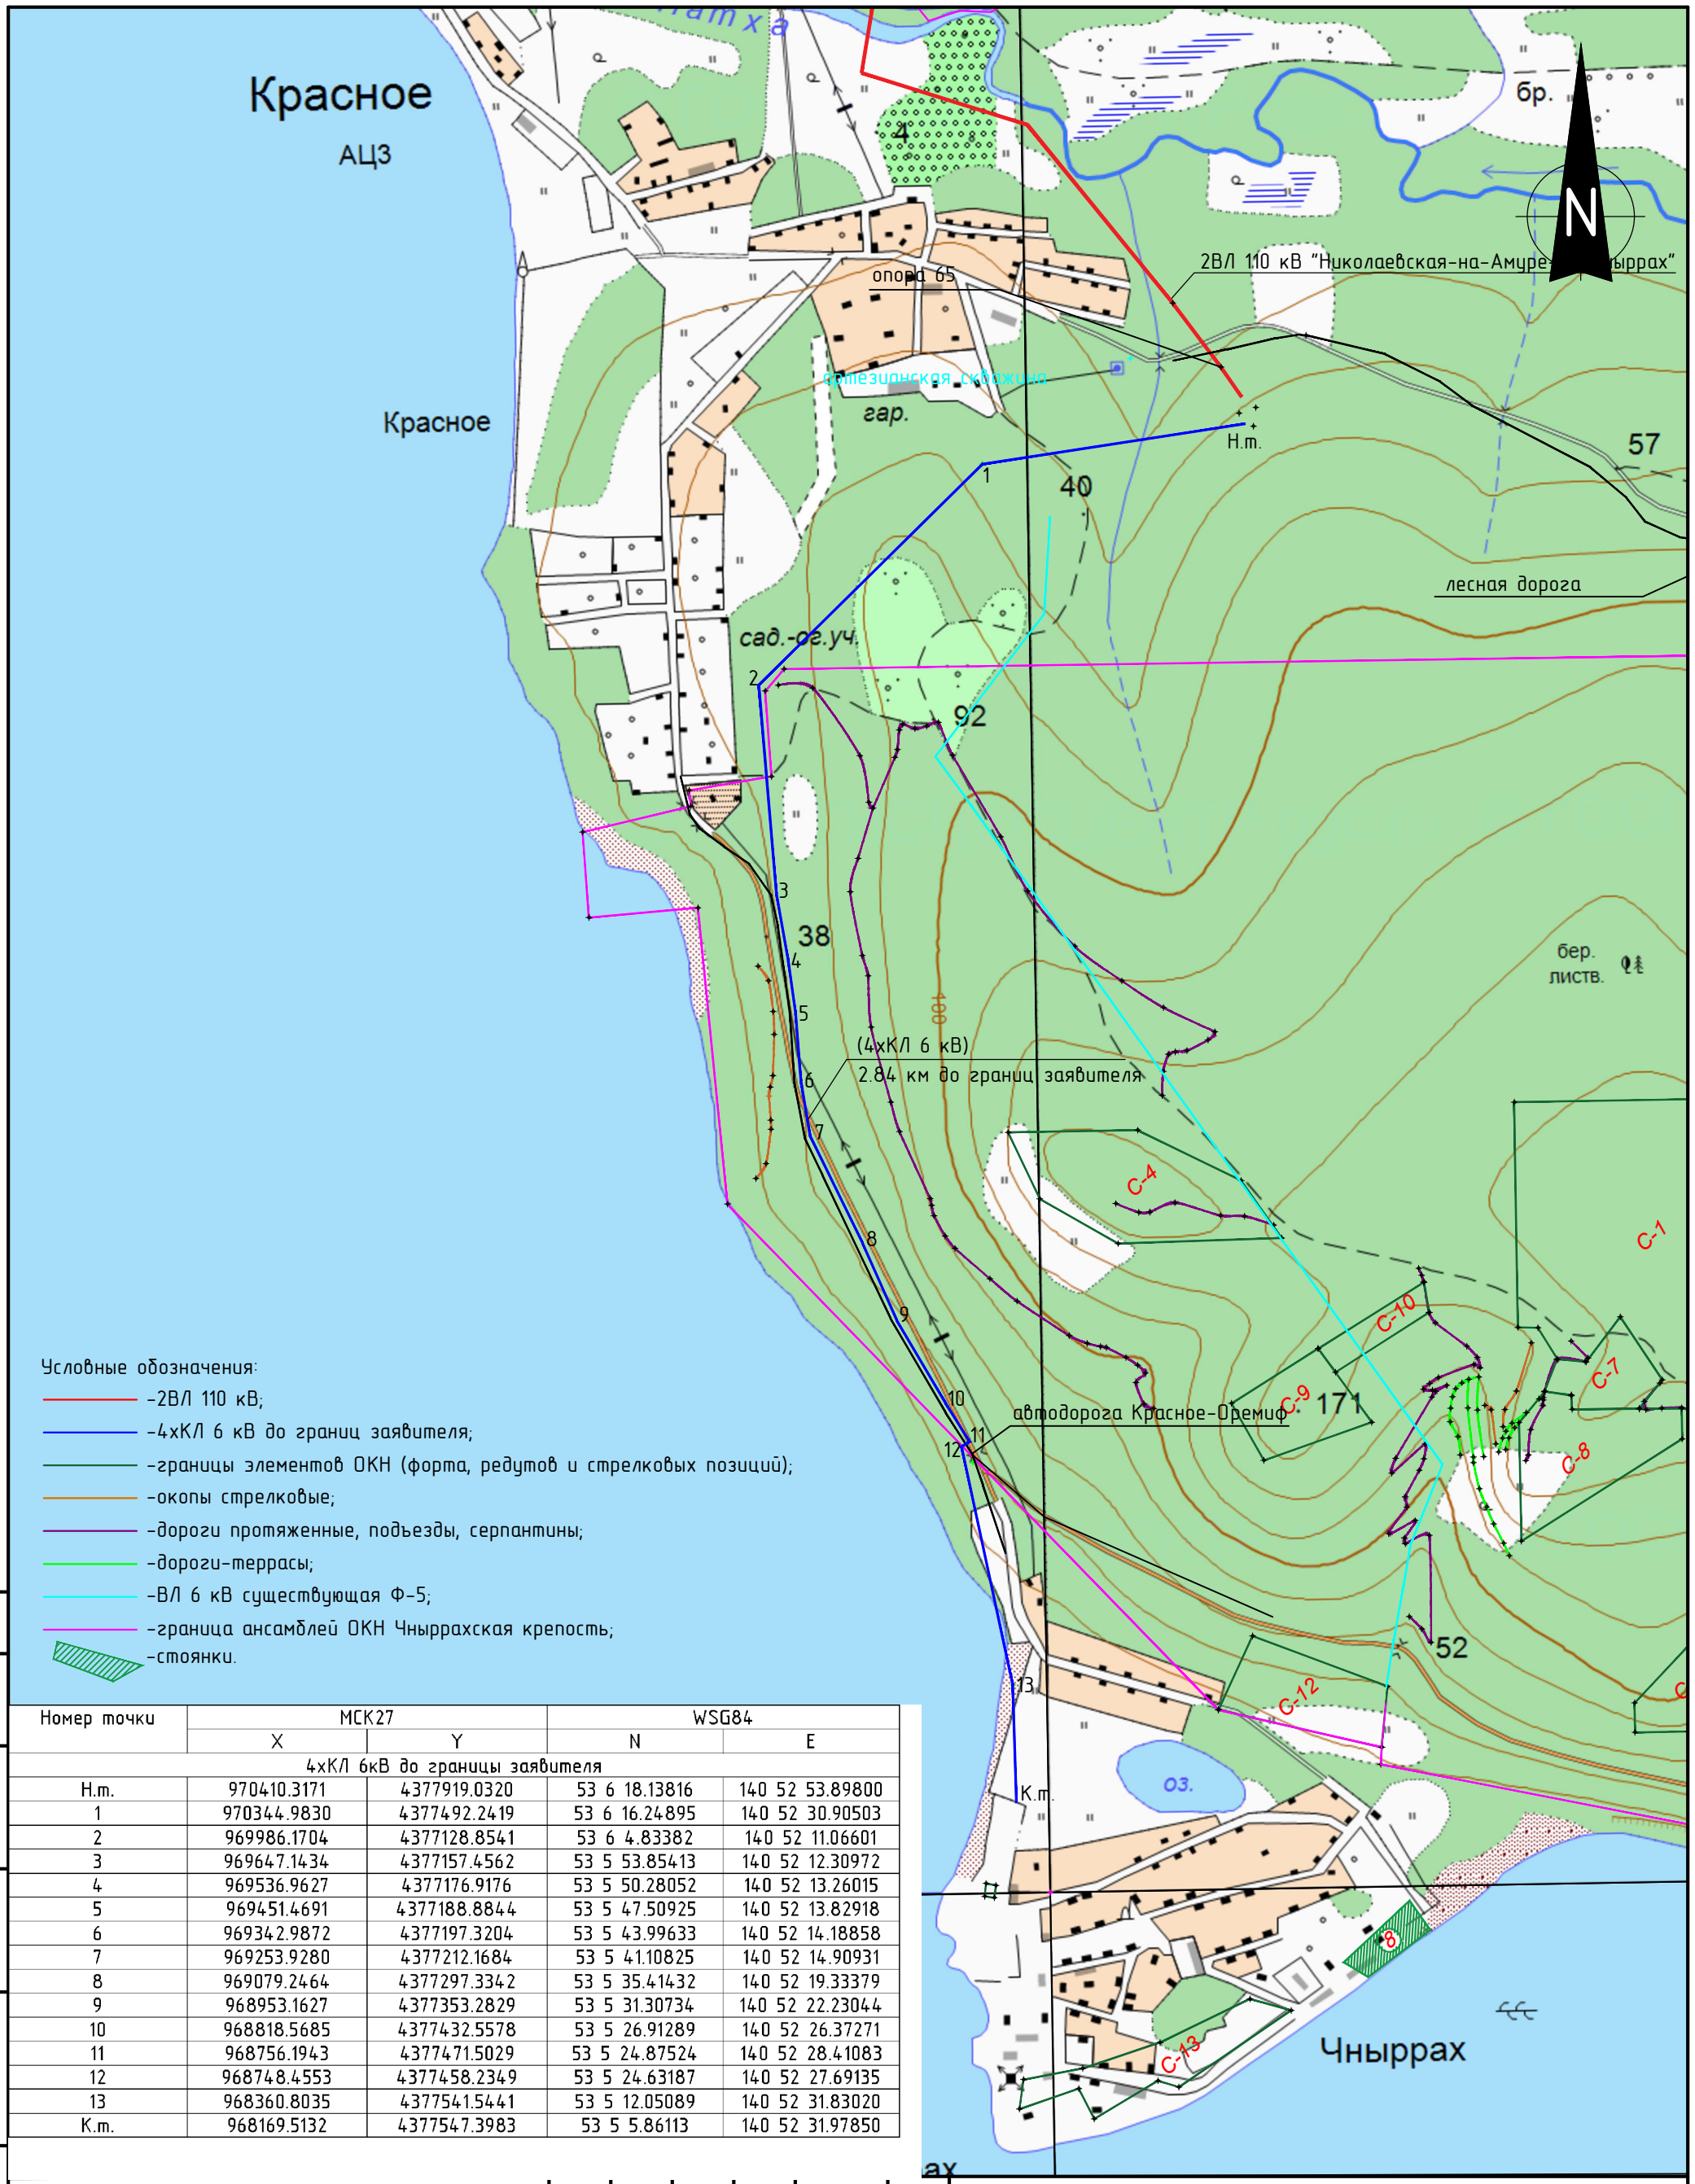


Условные обозначения:

- -2ВЛ 110 кВ;
- -4хКЛ 6 кВ до границ заявителя;
- -границы элементов ОКН (форта, редутов и стрелковых позиций);
- -окопы стрелковые;
- -дороги протяженные, подъезды, серпантины;
- -дороги-террасы;
- -ВЛ 6 кВ существующая Ф-5;
- -граница ансамблей ОКН Чныррахская крепость;
- -стоянки.

Номер точки	МСК27		WSG84	
	X	Y	N	E
4хКЛ 6кВ до границы заявителя				
Н.т.	970410.3171	4377919.0320	53 6 18.13816	140 52 53.89800
1	970344.9830	4377492.2419	53 6 16.24895	140 52 30.90503
2	969986.1704	4377128.8541	53 6 4.83382	140 52 11.06601
3	969647.1434	4377157.4562	53 5 53.85413	140 52 12.30972
4	969536.9627	4377176.9176	53 5 50.28052	140 52 13.26015
5	969451.4691	4377188.8844	53 5 47.50925	140 52 13.82918
6	969342.9872	4377197.3204	53 5 43.99633	140 52 14.18858
7	969253.9280	4377212.1684	53 5 41.10825	140 52 14.90931
8	969079.2464	4377297.3342	53 5 35.41432	140 52 19.33379
9	968953.1627	4377353.2829	53 5 31.30734	140 52 22.23044
10	968818.5685	4377432.5578	53 5 26.91289	140 52 26.37271
11	968756.1943	4377471.5029	53 5 24.87524	140 52 28.41083
12	968748.4553	4377458.2349	53 5 24.63187	140 52 27.69135
13	968360.8035	4377541.5441	53 5 12.05089	140 52 31.83020
К.т.	968169.5132	4377547.3983	53 5 5.86113	140 52 31.97850

Согласовано

Взам.инв.№

Подпись и дата

Инв.№ подл.

Изм	Кол.уч.	Лист	Nдок.	Подпись	Дата
Разраб.		Сафарычев			07.20
Проверил		Чесноков			07.20
Н.контр.		Гринберг			07.20
Утвердил		Костырин			07.20

193

ТОР "Николаевск"

Хабаровский край (Николаевский район),
г. Николаевск-на-Амуре, п. Чныррах, п. Оремиф

Технологическое присоединение к электрическим сетям объектов ТОР "Николаевск", площадка "Оремиф", площадка "Чныррах"

Стадия	Лист	Листов
–	1	1

Схема расположение участка 4хКЛ 6 кВ до границы заявителя (1й вариант)
М1:10000

ООО
"Энергопроект Восток"