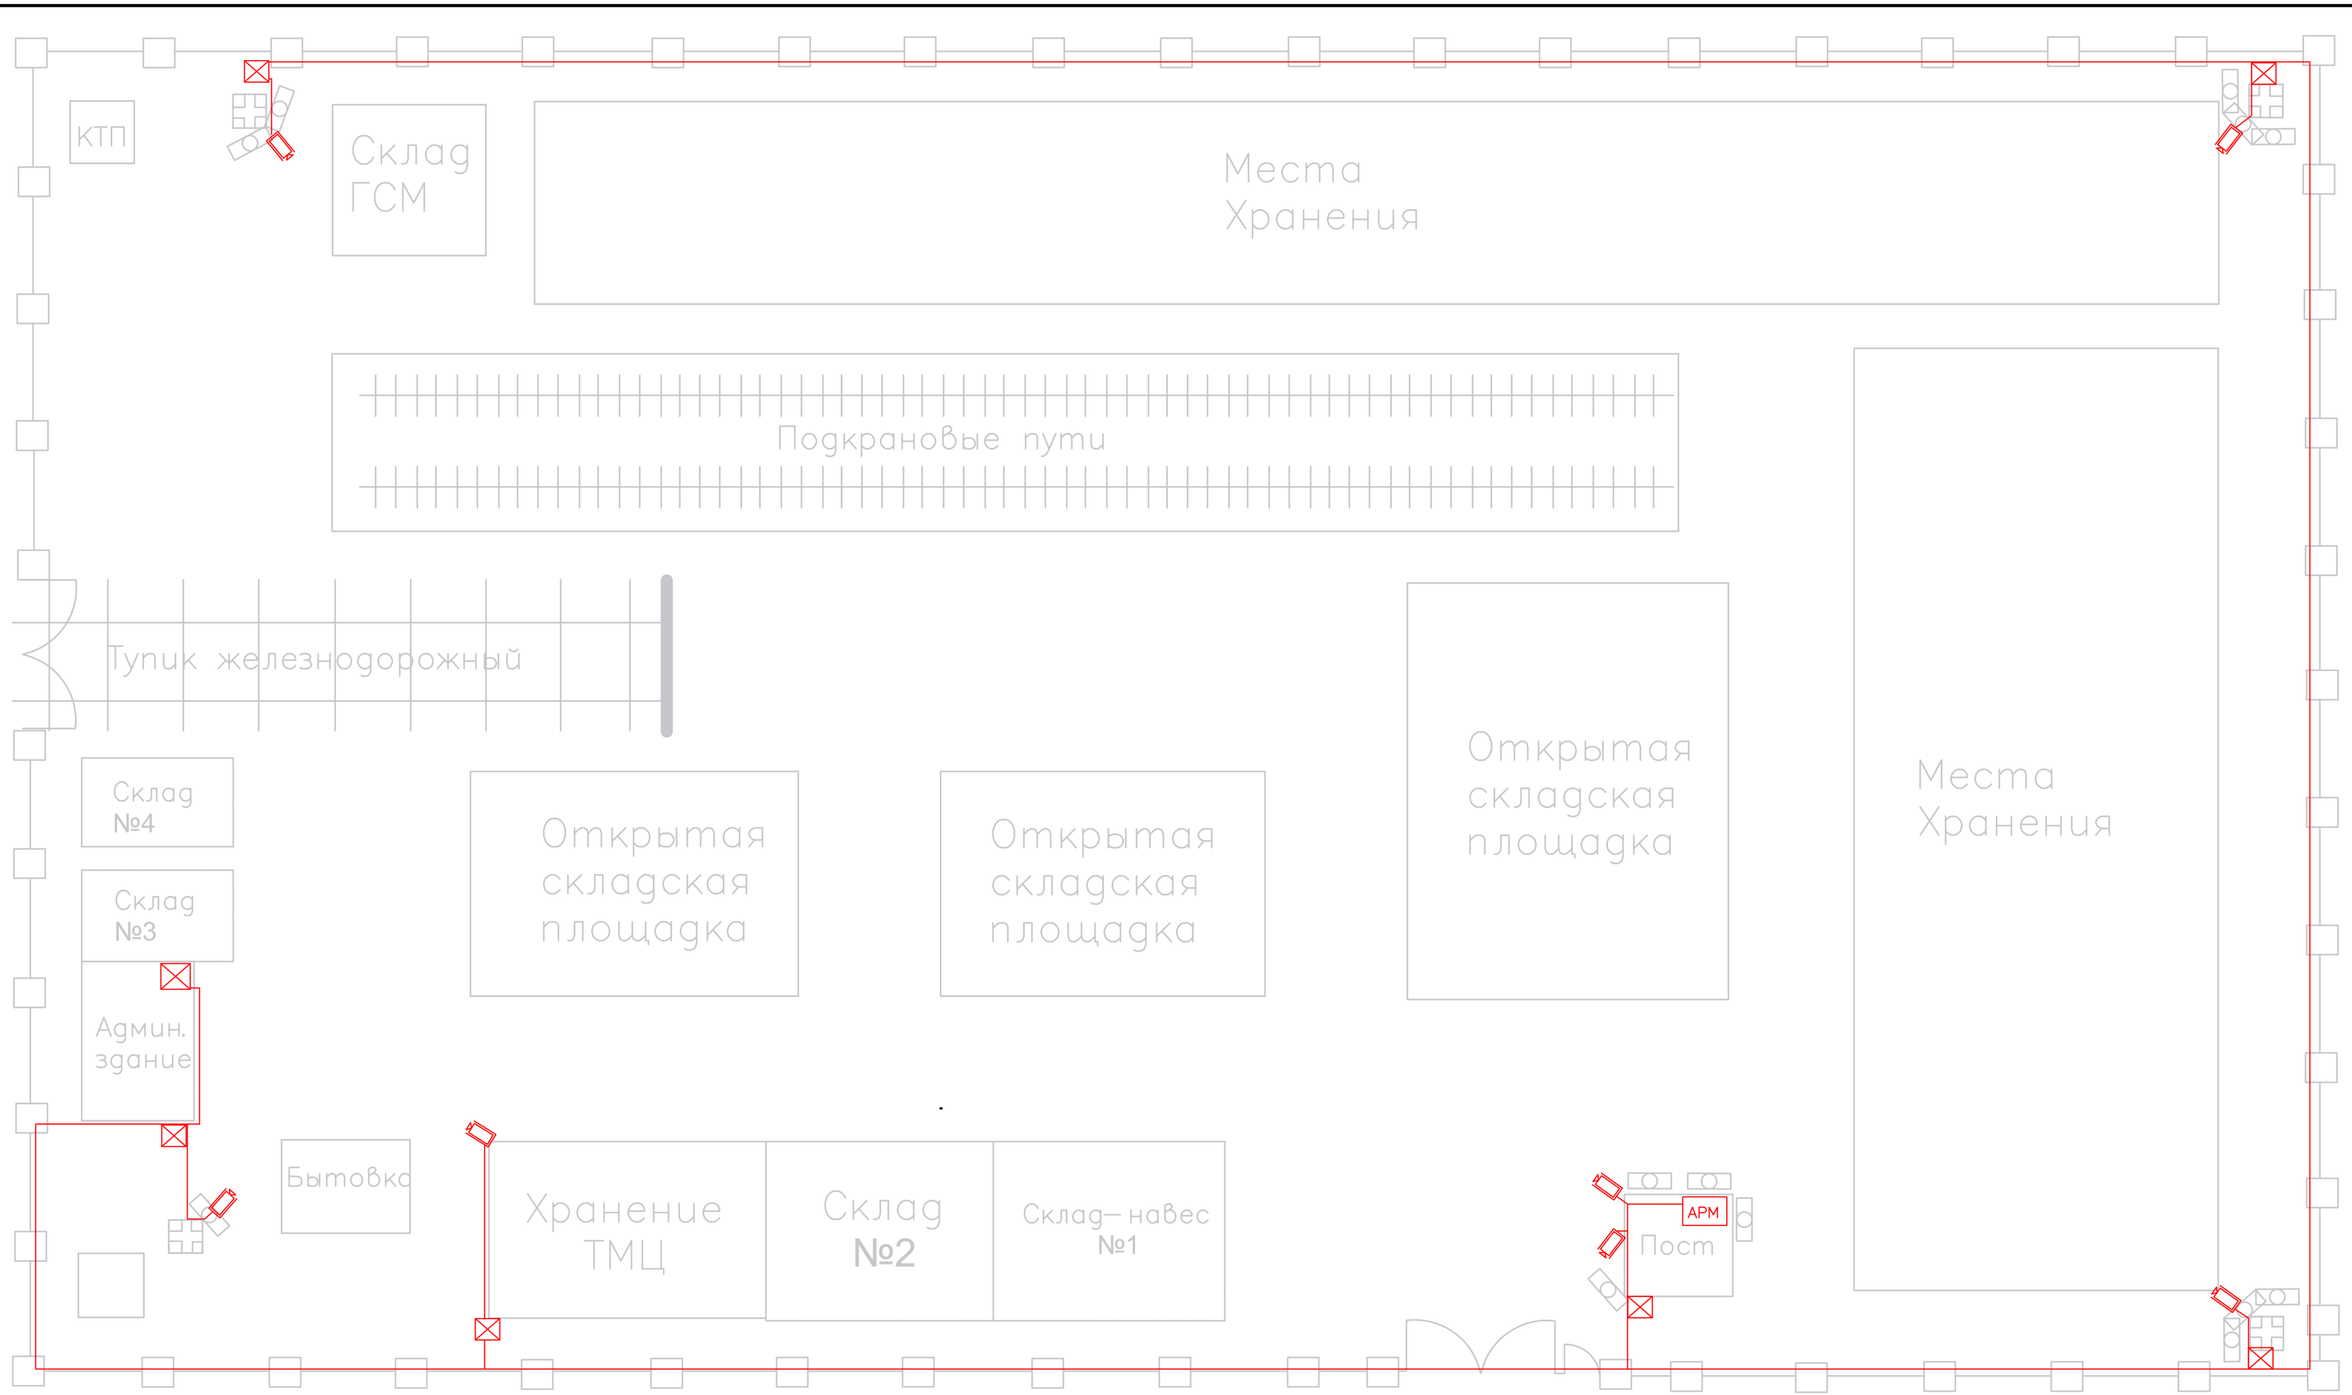


Условные обозначения:

ВОЛС 460 метров

Cat 5E 120 метров

— Уличная видеокамера с фиксированным объективом

Согласовано

Инв. ? подл. | Подп. и дата | Взам. инв.

Изм.	Кол. уч.	Лист	№ док.	Подп.	Дата
Разраб.					
Пров.					
Н. контр.					

”Комплексная система видеонаблюдения”

АО ”ДРСК” ”ПЭС”

Стадия	Лист	Листов
Р	8	

Структурная схема СОТ Полигона ГПО

А3