
Ситуационная схема



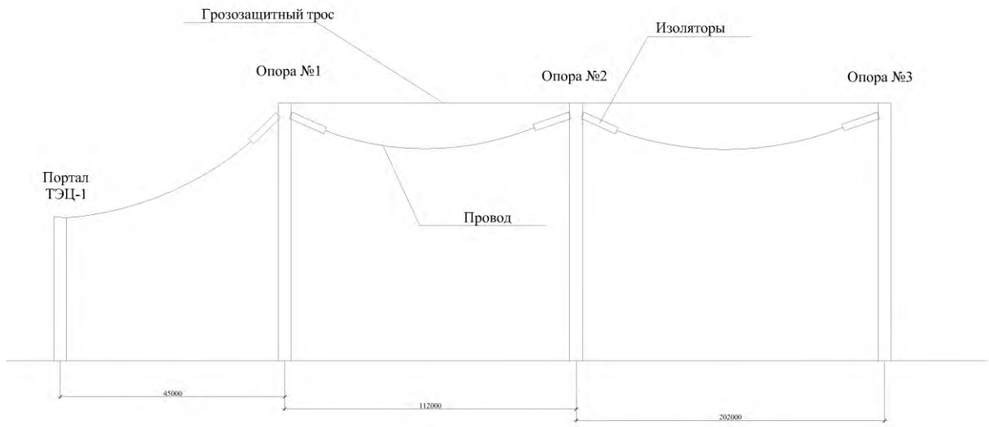

Демонтажные работы:
1. Произвести демонтаж провода АС70\11 от портала ТЭЦ-1 до опоры №3 (2154м);
2. Демонтировать гирлянды изоляторов в количестве 30шт натяжных и 8шт поддерживающих;
3. Трос грозозащиты не демонтировать.
4. Все демонтированные материалы сдать на базу РЭС по актам.

Условные обозначения:
Трасса замены провода

- существующая опора

Примечание:
- Работа по замене провода проводится в присутствии представителя сетевой организации
- Перед началом работ исполнитель получает наряд-допуск

						27:18-003-102/ХЭС-01.01-ТКР1		
						Реконструкция ВЛ-110кВ протяженностью 1,29 км (АГМК Хабаровский край)		
Изм.	Кол.уч.	Лист	№ док.	Подпись	Дата			
						Проект организации демонтажных работ	Стадия	Лист	Листов
ГИП		Медведев П.А.			03.2020		П	1	1
ГАП		Слободчикова Е.А.			03.2020				
Н.контроль		Слободчикова Е.А.			03.2020				
Проверил		Медведев П.А.			03.2020	Демонтаж и монтаж реконструируемой части ВЛ от Портала ТЭЦ-1 до опоры №3	ООО «Землеустройство-ДВ» г. Хабаровск		
Разработал		Неклюдов А.Э.			03.2020				

СОГЛАСОВАНО :

Взам. инв. N

Подпись и дата

Инв. N подл.

Формат А3