
приложение 1.1.

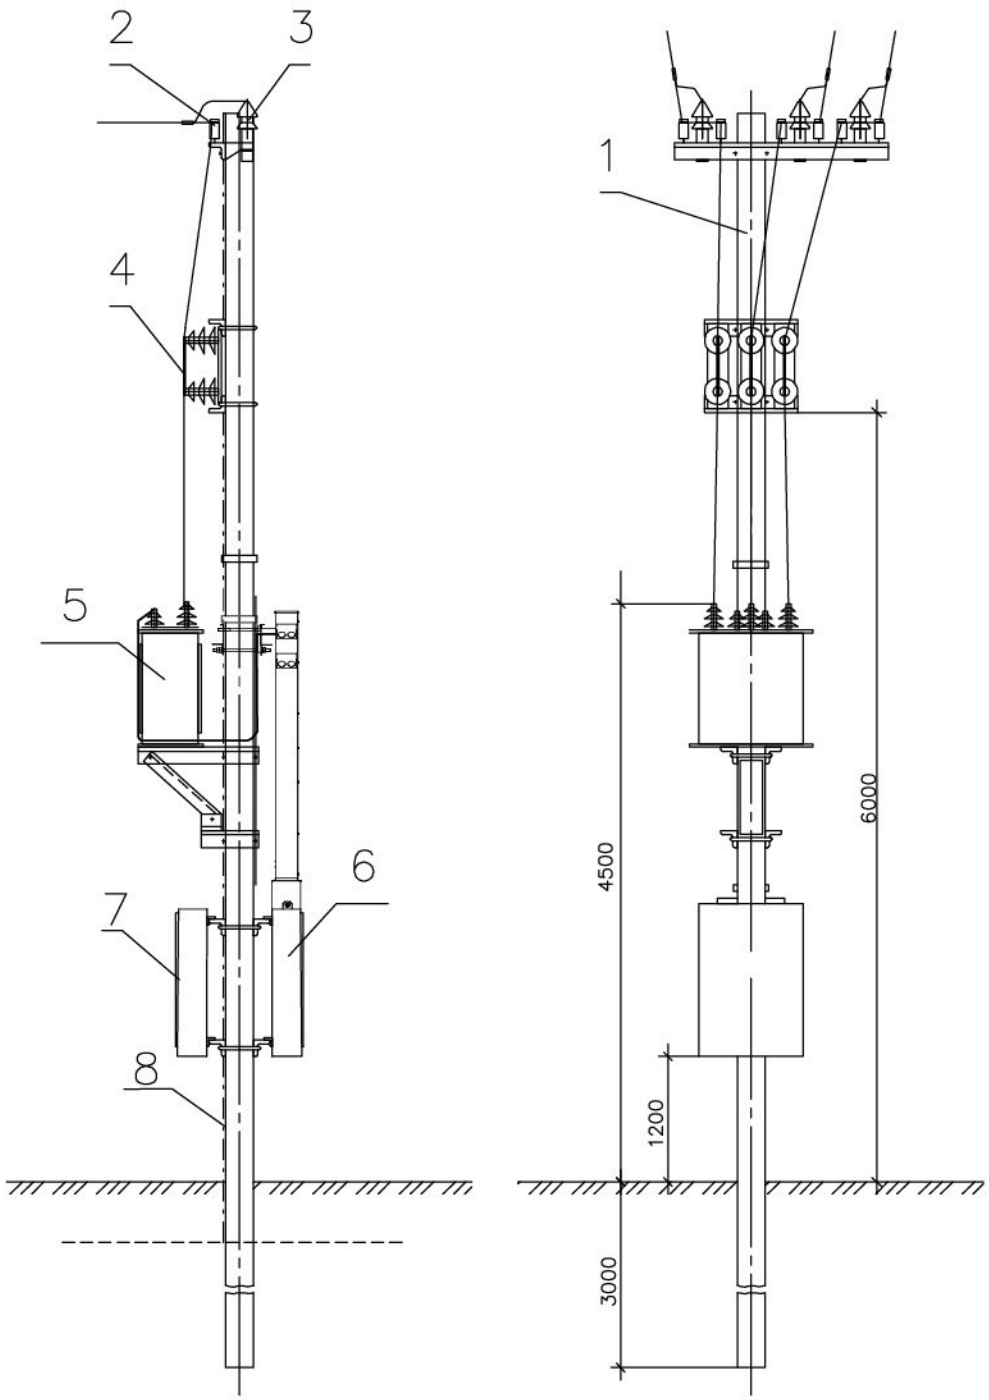

1-Стойка св 105-5; 2-Изолятор; 3- Ограничитель перенапряжения; 4-Предохранитель ПКТ; 5-Трансформатор силовой; 6-Шкаф РУНН; 7- шкаф учета; 8-Заземление;

						Стадия	Масса	Масштаб
Изм	Лист	№ документа	Подпись	Дата	Схема СТП			
Нач. отд.		Акулов						
						Лист	Листов	
Пров.		Ефременко			Общий вид	АО "ДРСК"		
Разраб.		Дюжев						
Н.контр.		Акулов						