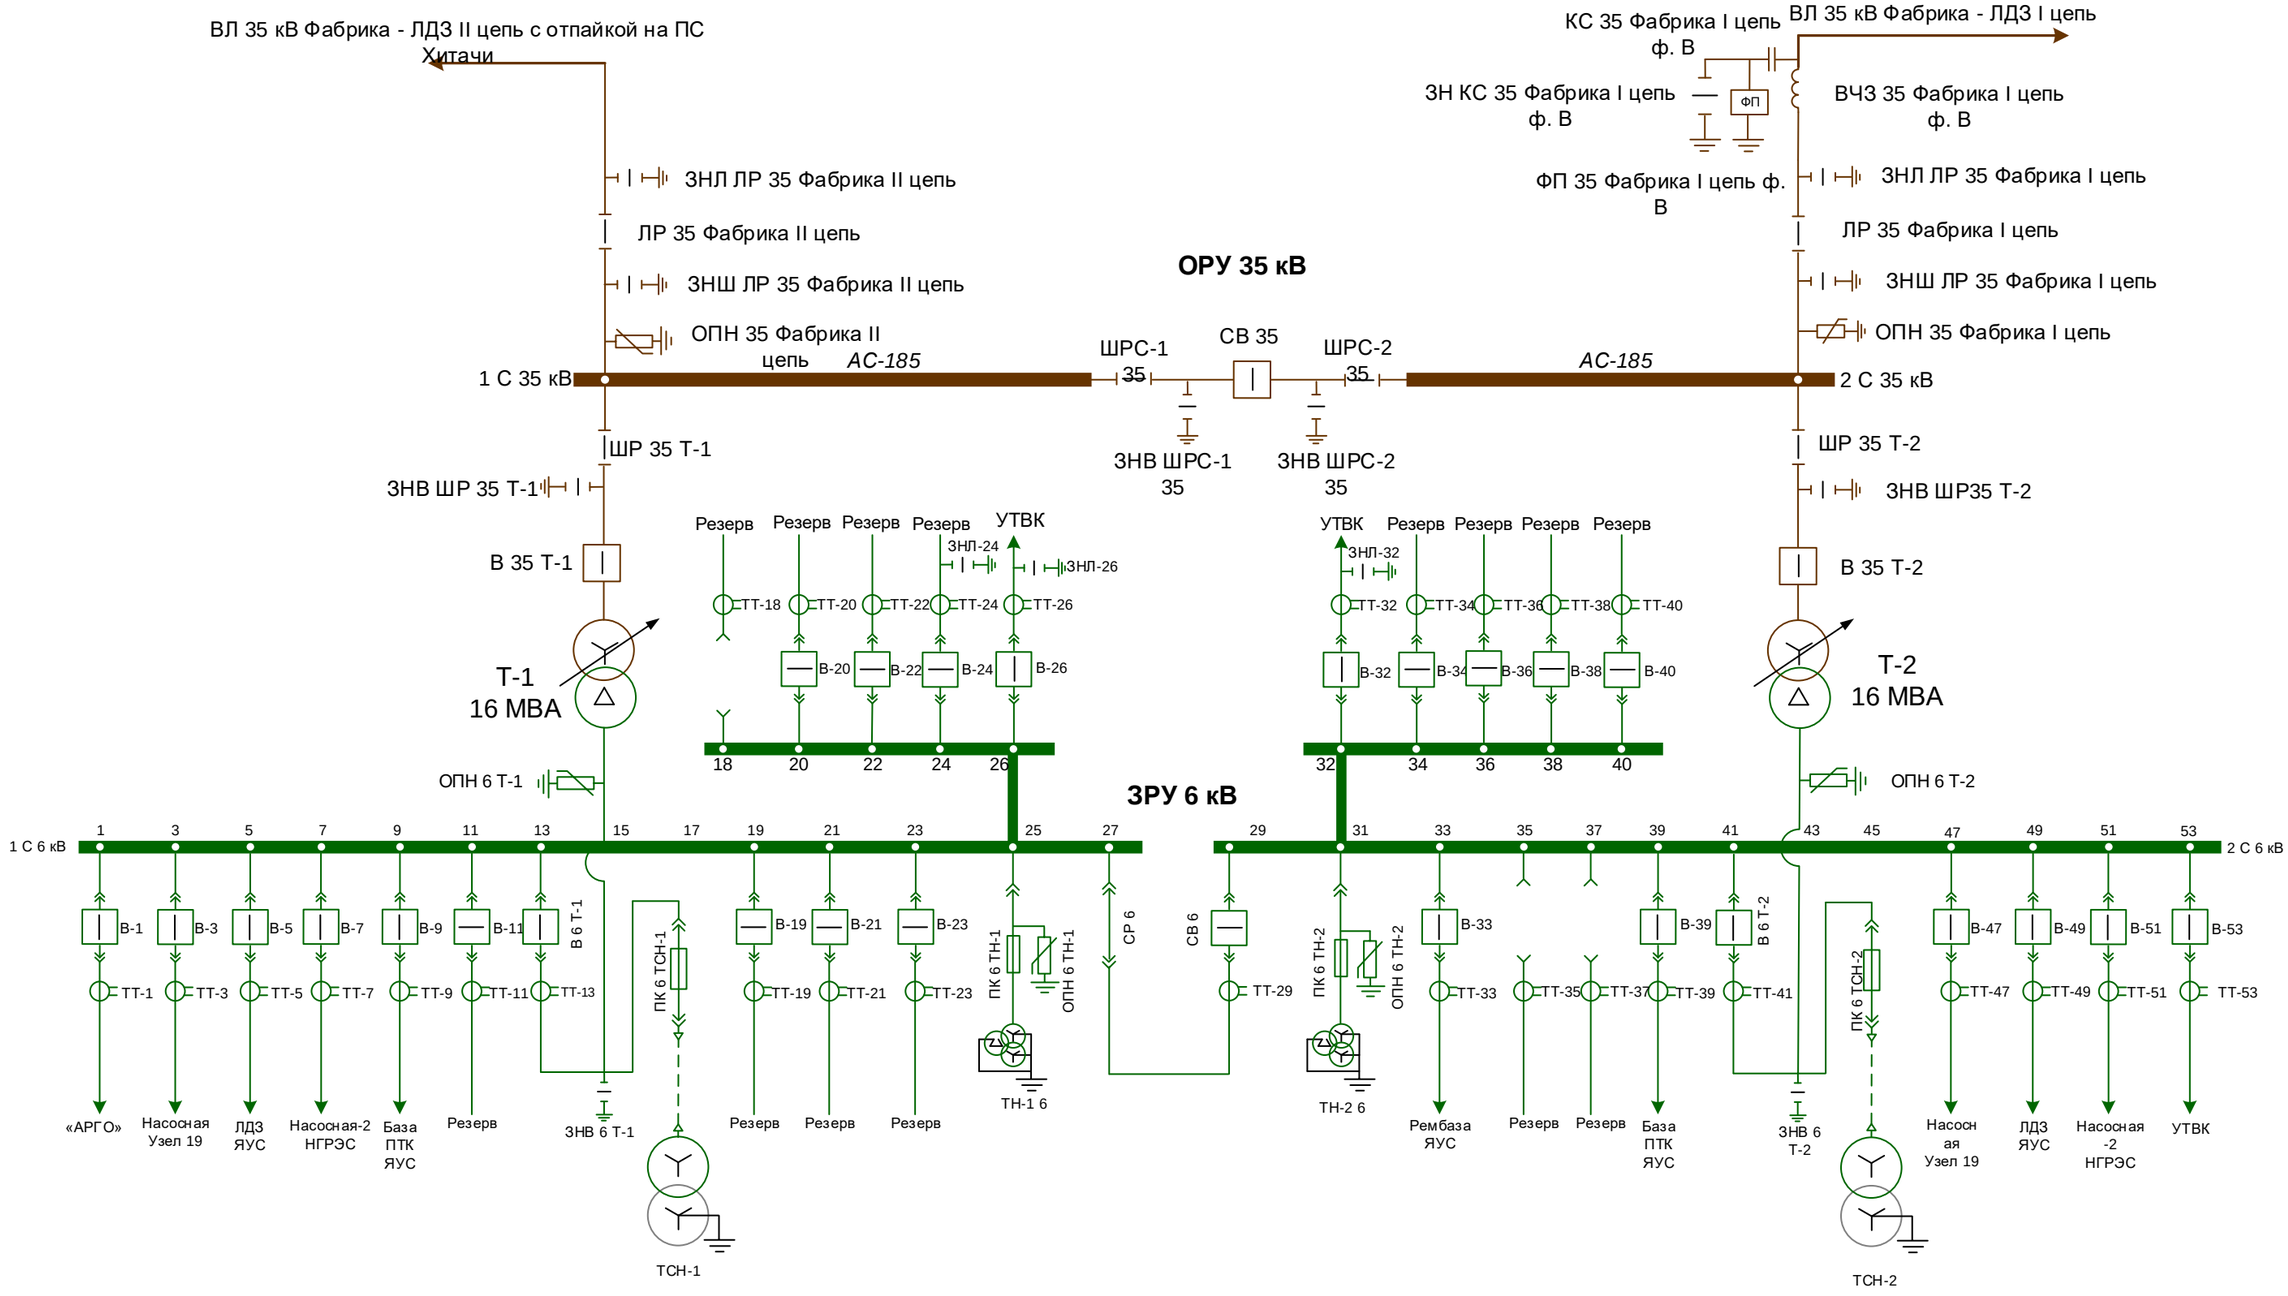



| № п/п | Наименование оборудования | Местонахождения оборудования | Дата | Подпись лица, внес-шего изменения |
|---|---|---|---|---|
| | | | | |
| | | | | |
| | | | | |

| Должность | Ф.И.О. | Подпись | Дата | АО «ДРСК» | Филиал "Южно-Якутские электрические сети" НРЭС Группа ПС |
|---|---|---|---|---|---|
| Утвердил | | | | | |
| ЗД - главный инженер | Белослудцев Е.Г. | | 10.12.19 | | |
| Согласовано | | | | | |
| ЗГИ по УС | Халилов Н.В. | | 10.12.19 | | |
| Начальник ОДИАС | Филиппов Е.А. | | 10.12.19 | | |
| Начальник НРЭС | Кобзев В.Н. | | 10.12.19 | | |
| Проверил | | | | | |
| Мастер группы ПС | Маркохай В.А. | | 10.12.19 | | |
| Выполнил | | | | | |
| Инженер СТЭ | Выговская Т.Н. | | 10.12.19 | | |

Нормальная схема электрических соединений ПС

**ПС 35 кВ ЛДЗ**

Вводится в действие с «10»12.2019г.
(дата)