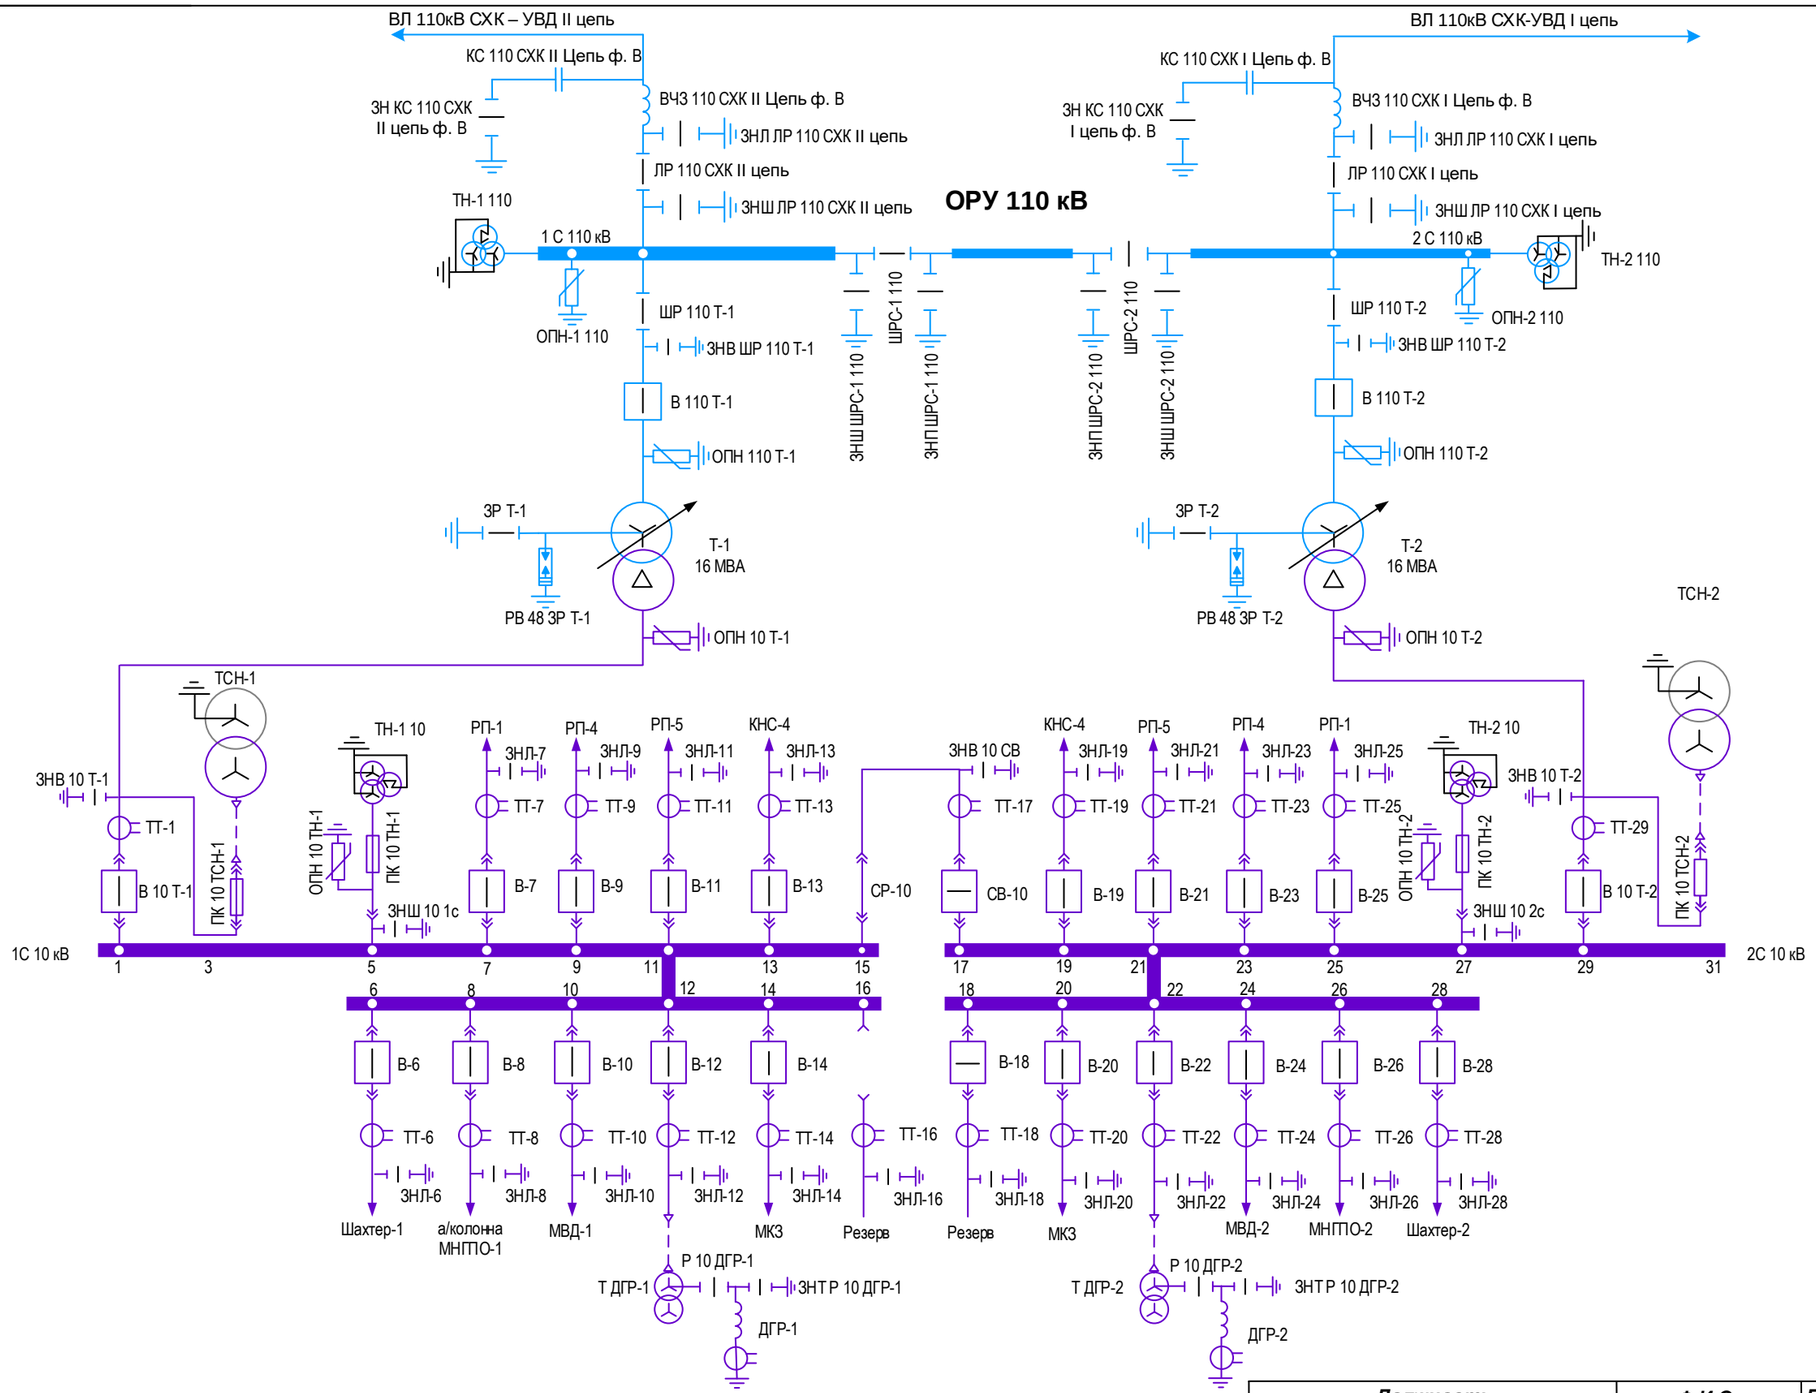


№ п/п	Наименование оборудования	Местонахождения оборудования	Дата	Подпись лица, внес-шего изменения

Должность	Ф.И.О.	Подпись	Дата
Утвердил			
ЗД - главный инженер	Белослудцев Е.Г.		10.12.19
Согласовано			
ЗГИ по УС	Халилов Н.В.		10.12.19
Начальник ОДИАС	Филиппов Е.А.		10.12.19
Начальник НРЭС	Кобзев В.Н.		10.12.19
Проверил			
Мастер группы ПС	Маркохай В.А.		10.12.19
Выполнил			
Инженер СТЭ	Выговская Т.Н.		10.12.19

АО «ДРСК»

Филиал "Южно-Якутские электрические сети" НРЭС Группа ПС

Нормальная схема электрических соединений ПС

ПС 110 кВ УВД

Вводится в действие с «10»12.2019г.
(дата)