
«ЭС ЕАО»
ЕАО, Облученский р-н, г.Облучье,
ул.Тварковского, д. 124а

Приложение № 1.1 – Приложение к Техническим требованиям

План размещения элементов СКС РПБ Облученского РЭС

Второй этаж

36 Рабочих мест

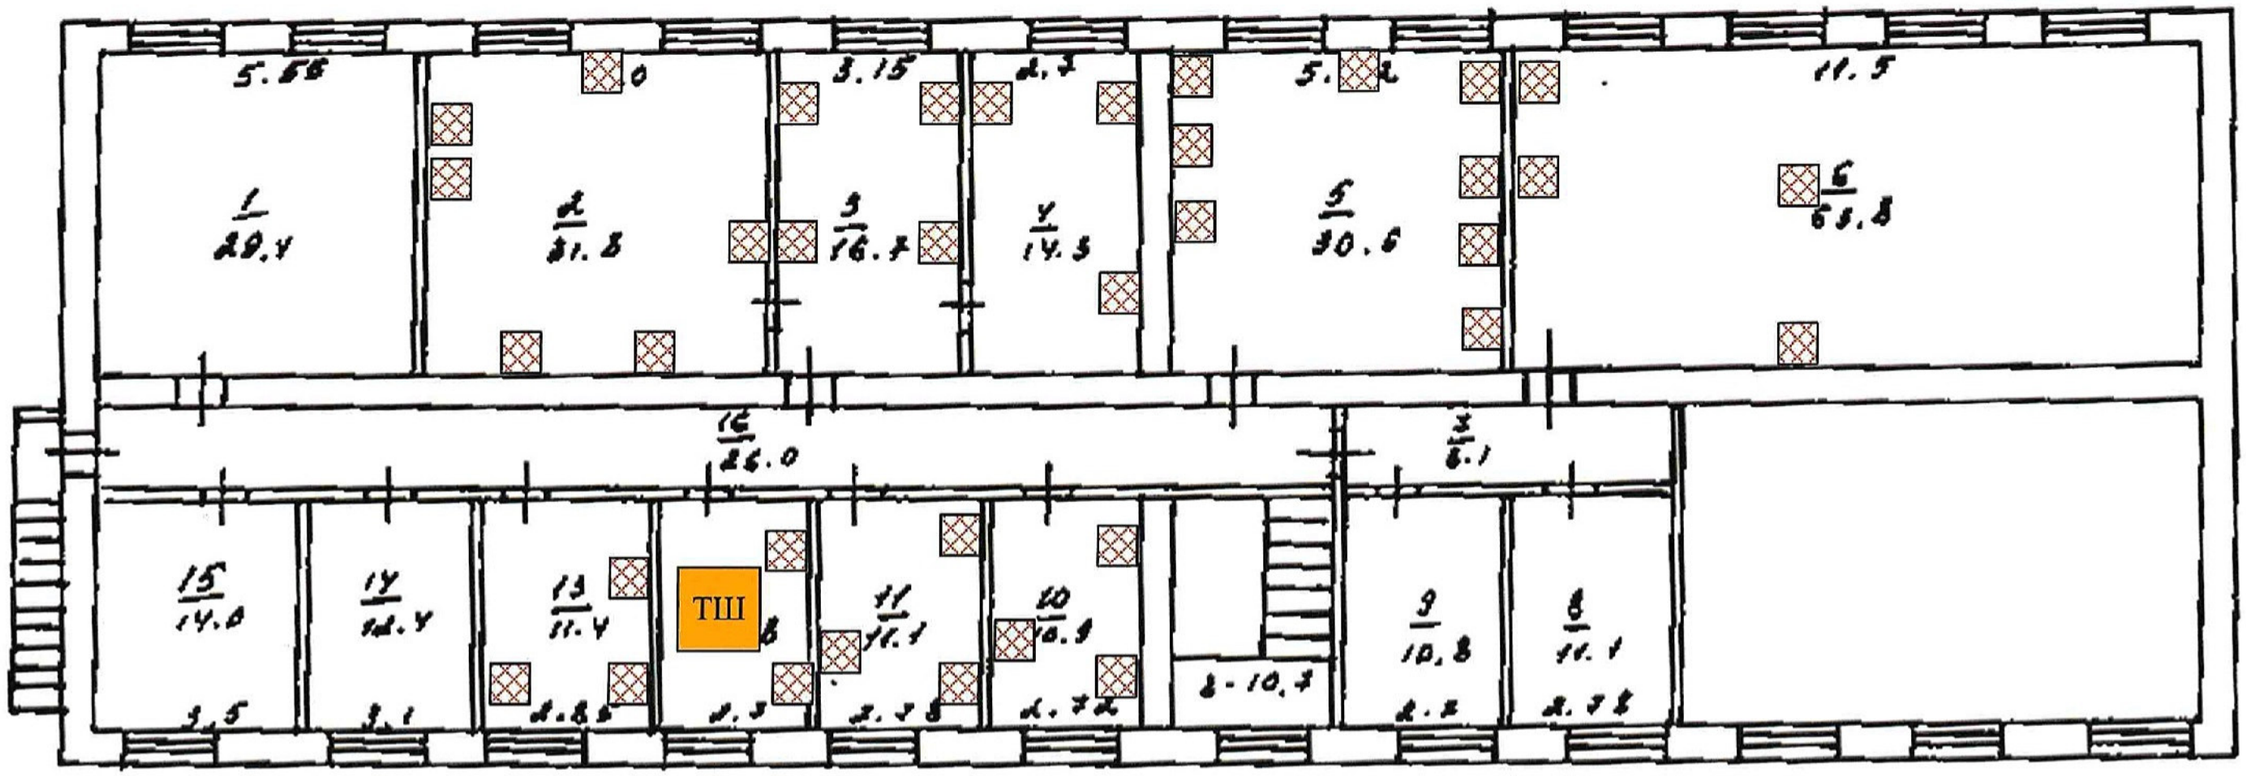

Условные обозначения

ТШ — Телекоммуникационный шкаф	Типовое рабочее место: двух портовая розетка RJ45, три электрические розетки.
	Специальное рабочее место: двух портовая розетка RJ45, две электрические розетки.
	Информационное место: двух портовая розетка RJ45,


Приложение № 1.1 – Приложение к Техническим требованиям

«ЭС ЕАО»
ЕАО, Облученский р-н, г.Облучье,
ул.Тварковского, д. 124а

План размещения элементов СКС РПБ Облученского РЭС

Первый этаж

9 Рабочих мест

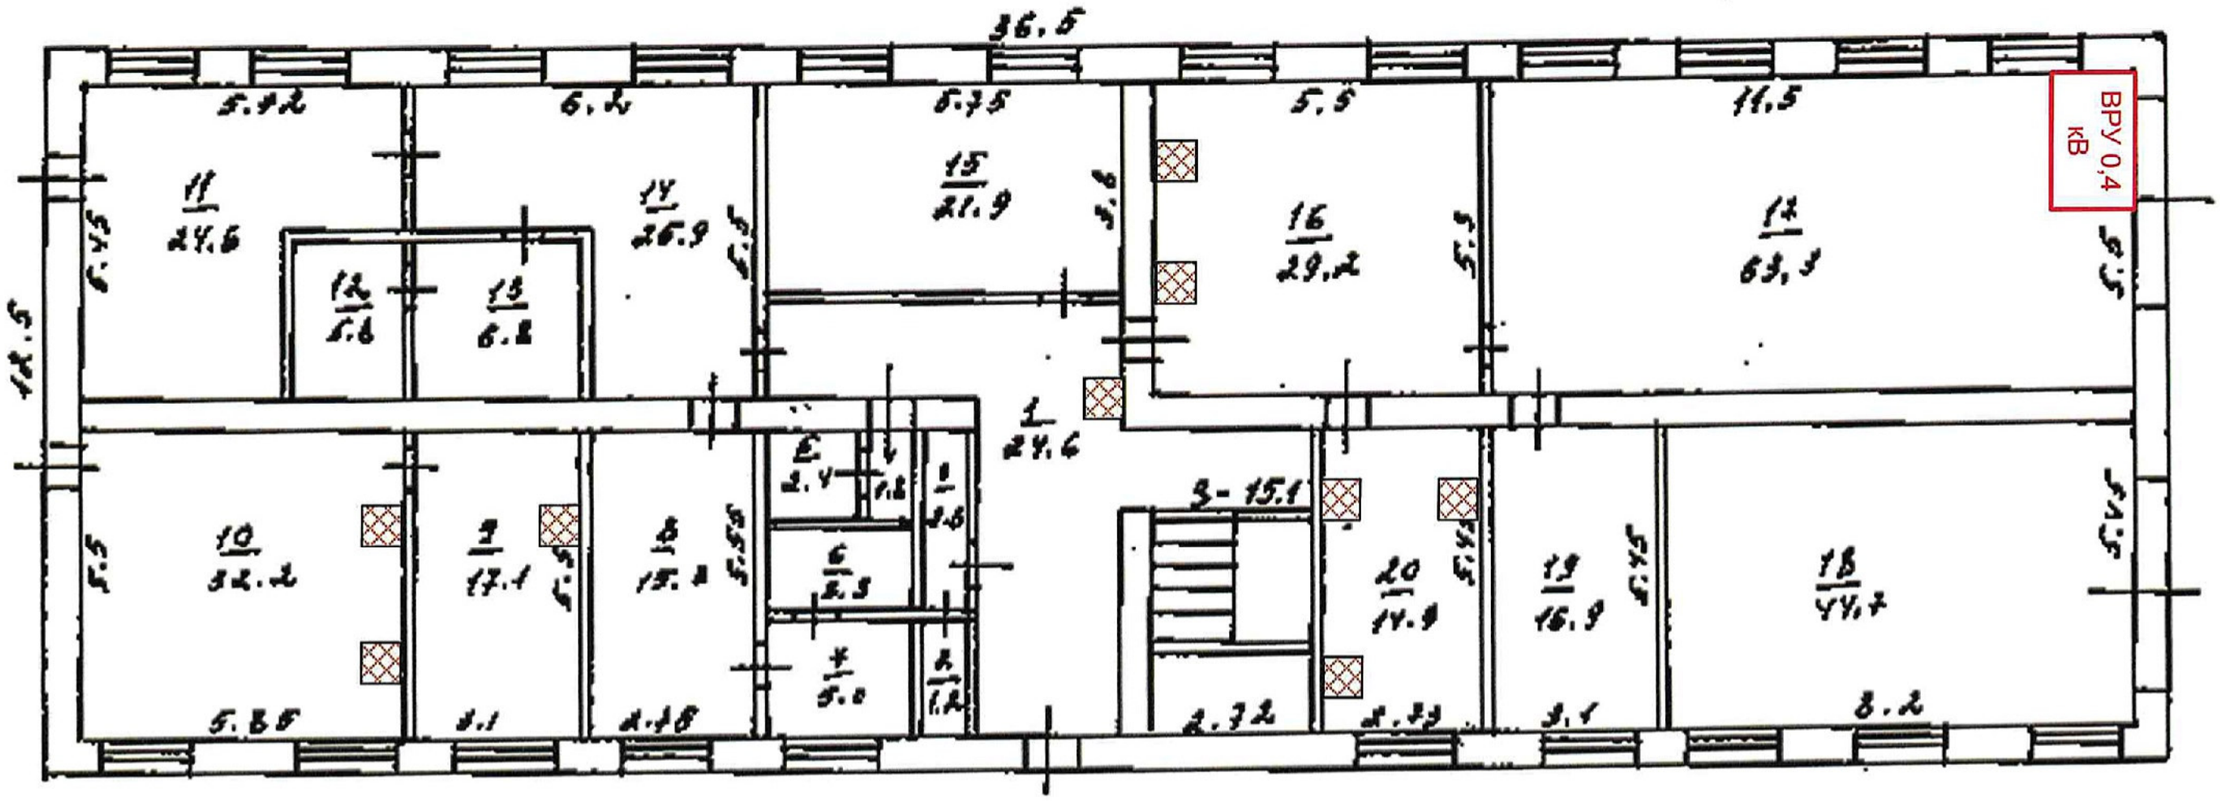

Условные обозначения

ВРУ 0,4 кВ — Входное распределительное устройство 0,4 кВ.

Типовое рабочее место:
двух портовая розетка RJ45,
три электрические розетки.

Специальное рабочее место:
двух портовая розетка RJ45,
две электрические розетки.

Информационное место:
двух портовая розетка RJ45,