
«ЭС ЕАО»
ЕАО, Ленинский район
с.Ленинское, ул. Милицейская 3

Приложение № 1.2 – Приложение к Техническим требованиям

План размещения элементов СКС РПБ Ленинского РЭС
Первый этаж

2 Рабочих места

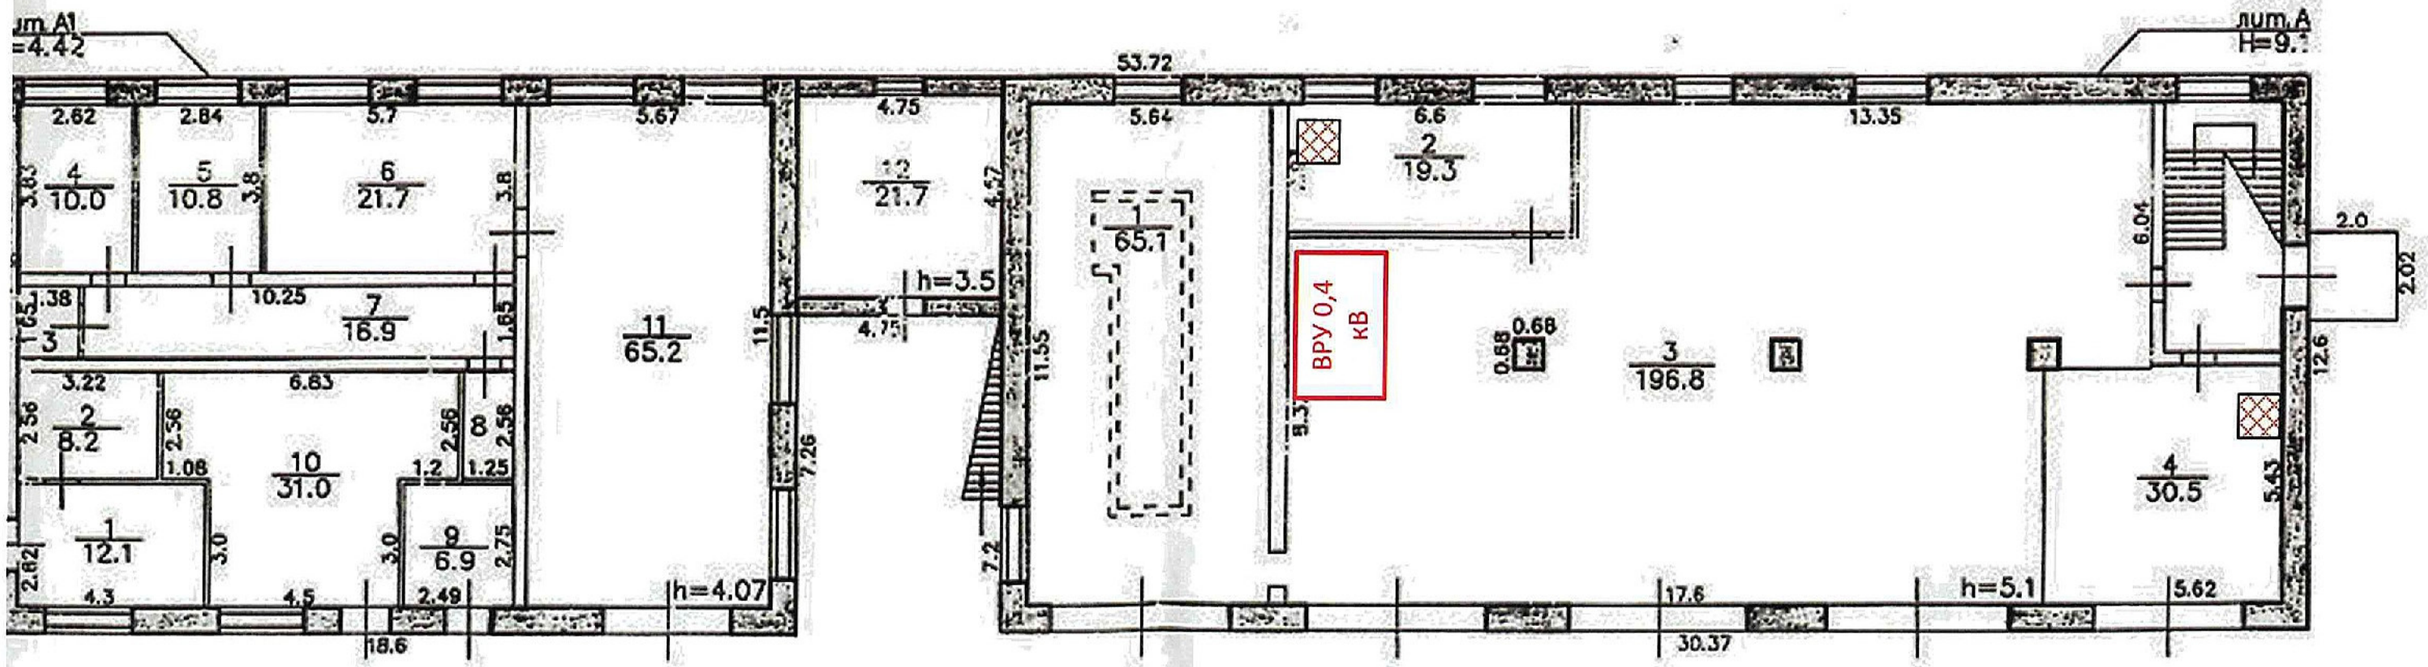

Условные обозначения

ВРУ 0,4 кВ — Входное распределительное устройство 0,4 кВ.

Типовое рабочее место:
двух портовая розетка RJ45,
три электрические розетки.


Специальное рабочее место:
двух портовая розетка RJ45,
две электрические розетки.

Информационное место:
двух портовая розетка RJ45,

«ЭС ЕАО»
ЕАО, Ленинский район
с.Ленинское, ул. Милицейская 3

План размещения элементов СКС РПБ Ленинского РЭС
Второй этаж

43 Рабочих места

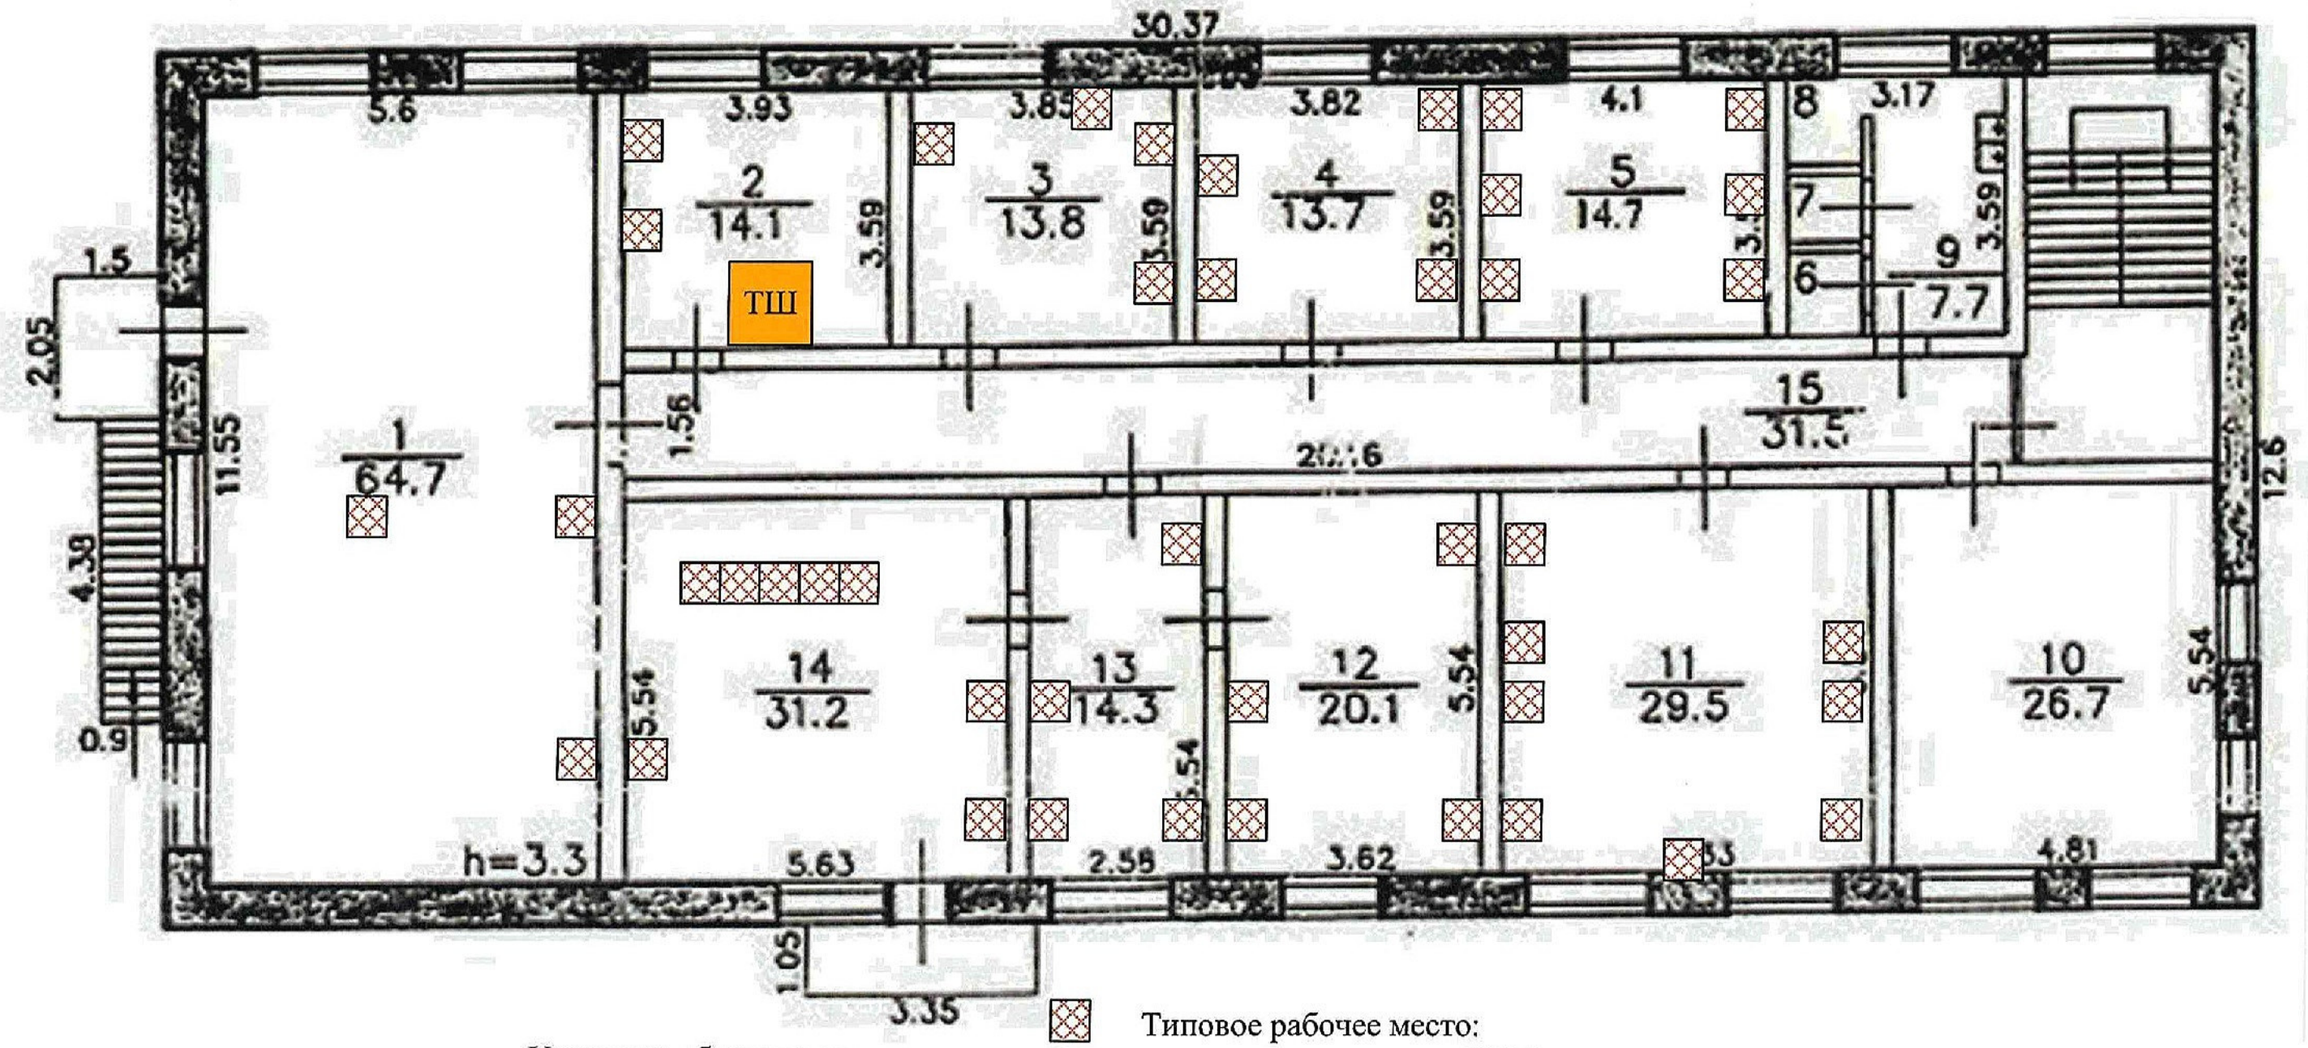

Условные обозначения

ТШ — Телекоммуникационный шкаф

Типовое рабочее место:
двух портовая розетка RJ45,
три электрические розетки.

Специальное рабочее место:
двух портовая розетка RJ45,
две электрические розетки.

Информационное место:
двух портовая розетка RJ45,