Приложение № 1.4 – Приложение к Техническим требованиям

«ЭС ЕАО»
ЕАО, г. Биробиджан,
ул. Черономорская 6

План размещения элементов СКС Управления филиала
План первого этажа
Управление, Производственный корпус

2 Рабочих места



Условные обозначения

ВРУ — Входное распределительное устройство 0,4 кВ.


Типовое рабочее место:
двух портовая розетка RJ45,
три электрические розетки.

Приложение № 1.4 – Приложение к Техническим требованиям

«ЭС ЕАО»
ЕАО, г. Биробиджан,
ул. Черономорская 6

План размещения элементов СКС Управления филиала
Первый этаж

56 Рабочих мест

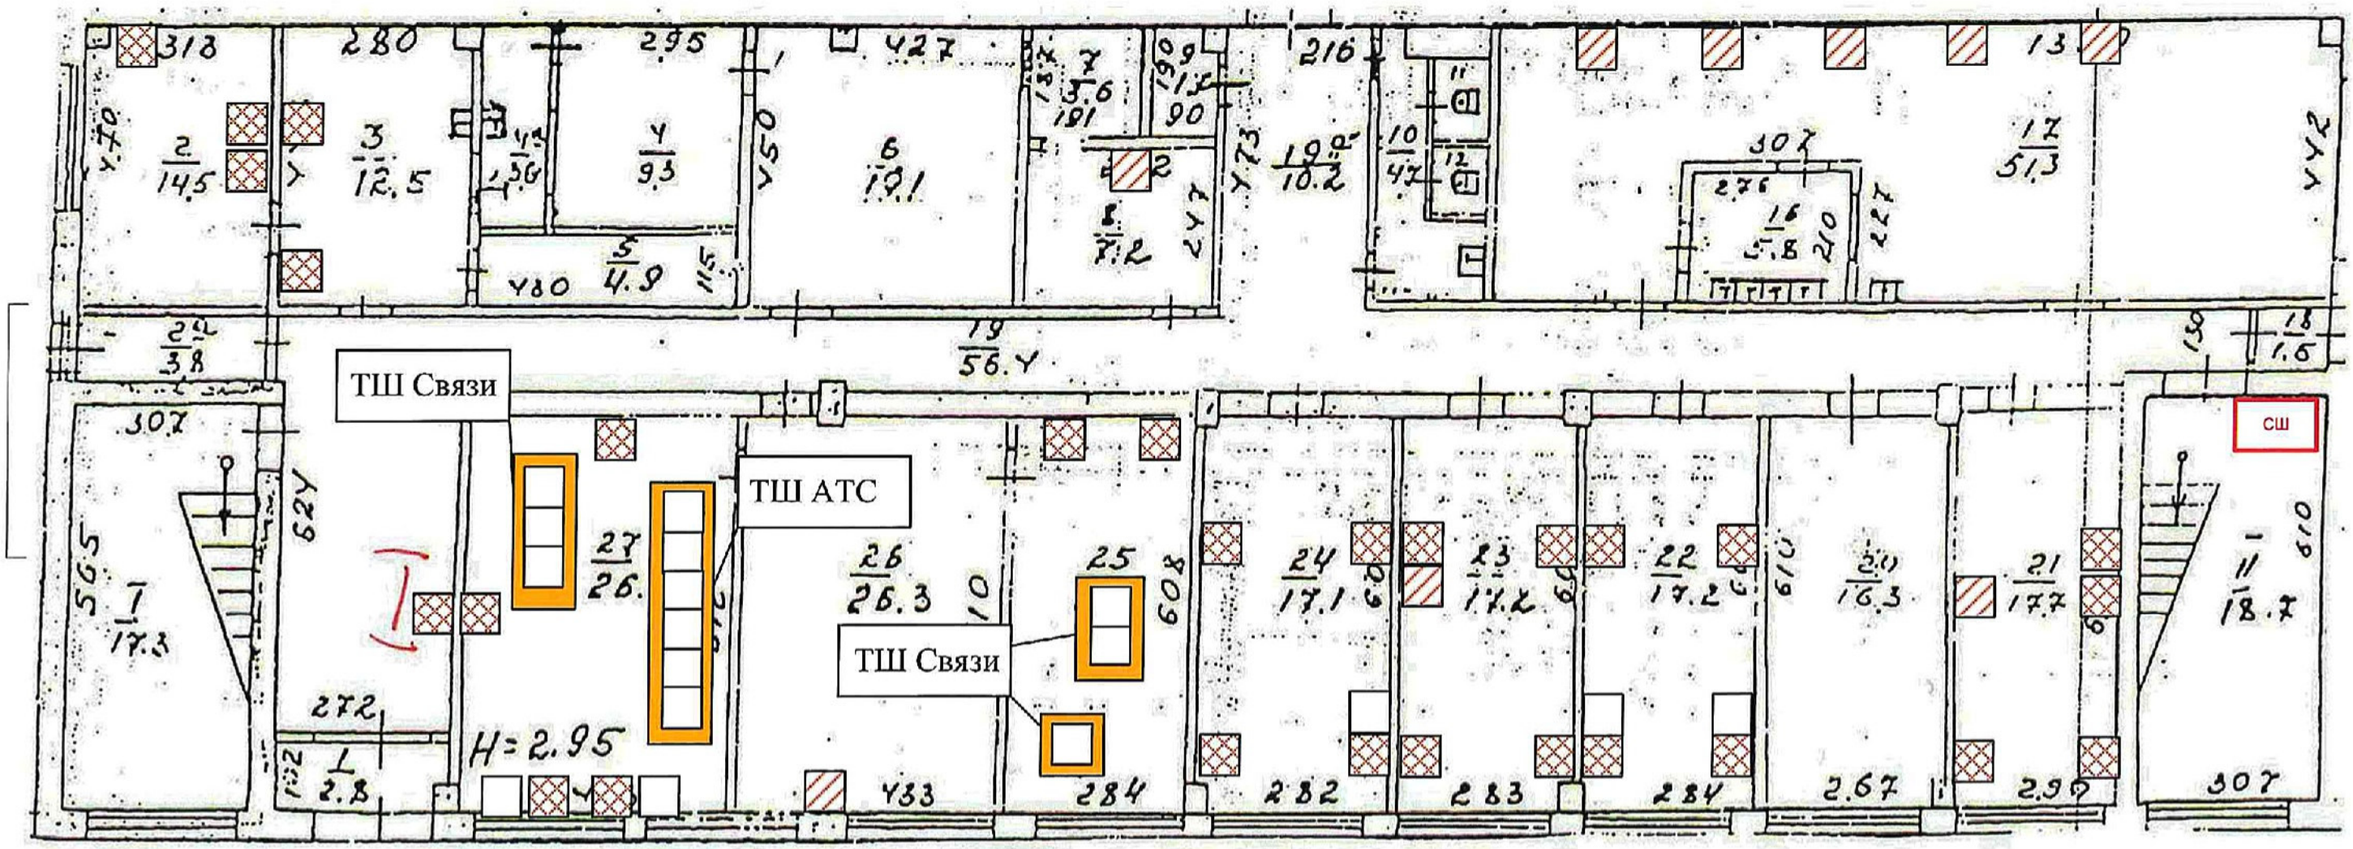

Условные обозначения

СШ — Этажный силовой шкаф

ТШ — Телекоммуникационные шкафы АТС, Связи

Типовое рабочее место:
двух портовая розетка RJ45,
три электрические розетки.

Специальное рабочее место:
двух портовая розетка RJ45,
две электрические розетки.

Информационное место:
двух портовая розетка RJ45,


Приложение № 1.4 – Приложение к Техническим требованиям

«ЭС ЕАО»
ЕАО, г. Биробиджан,
ул. Черономорская 6

План размещения элементов СКС Управления филиала

Второй этаж

48 Рабочих мест

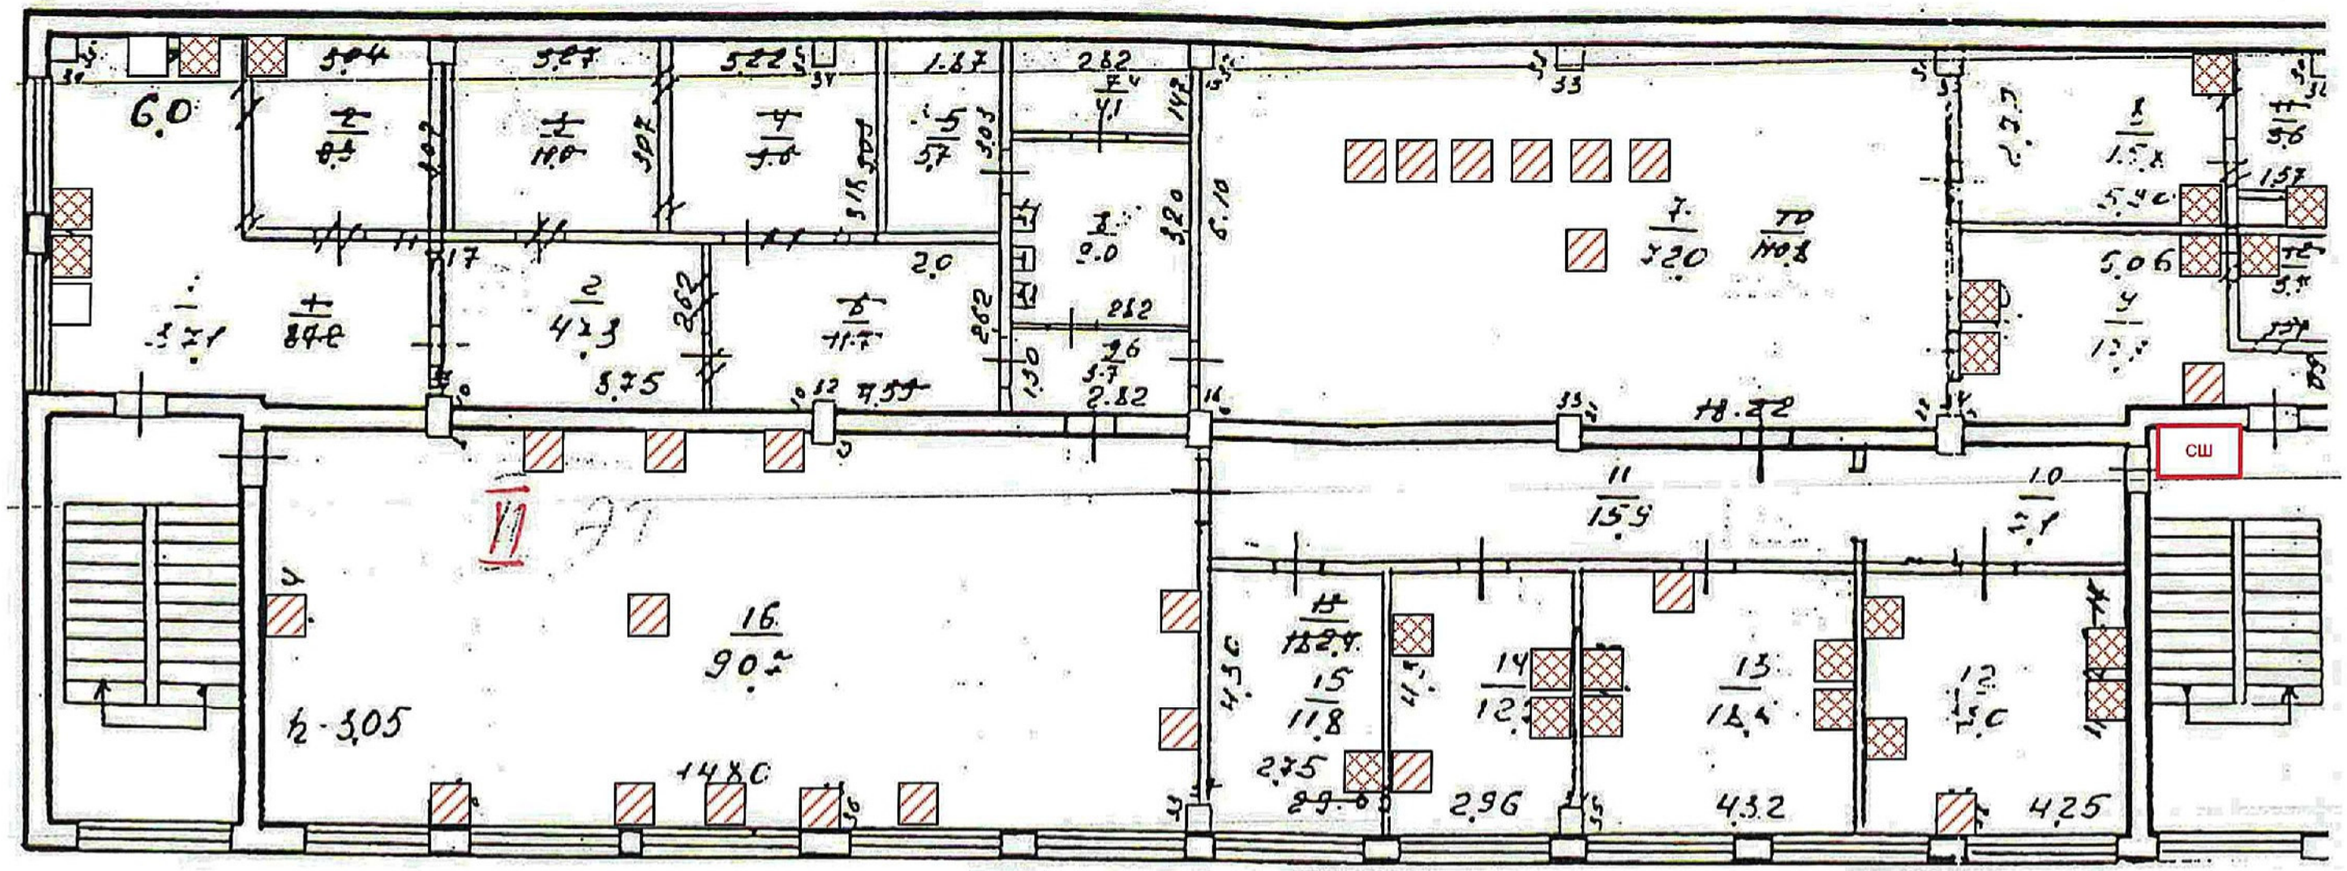

Условные обозначения


СШ	Этажный силовой шкаф
	Типовое рабочее место: двух портовая розетка RJ45, три электрические розетки.
	Специальное рабочее место: двух портовая розетка RJ45, две электрические розетки.
	Информационное место: двух портовая розетка RJ45,

Приложение № 1.4 – Приложение к Техническим требованиям

«ЭС ЕАО»
ЕАО, г. Биробиджан,
ул. Черономорская 6

План размещения элементов СКС Управления филиала
Третий этаж

66 Рабочих мест

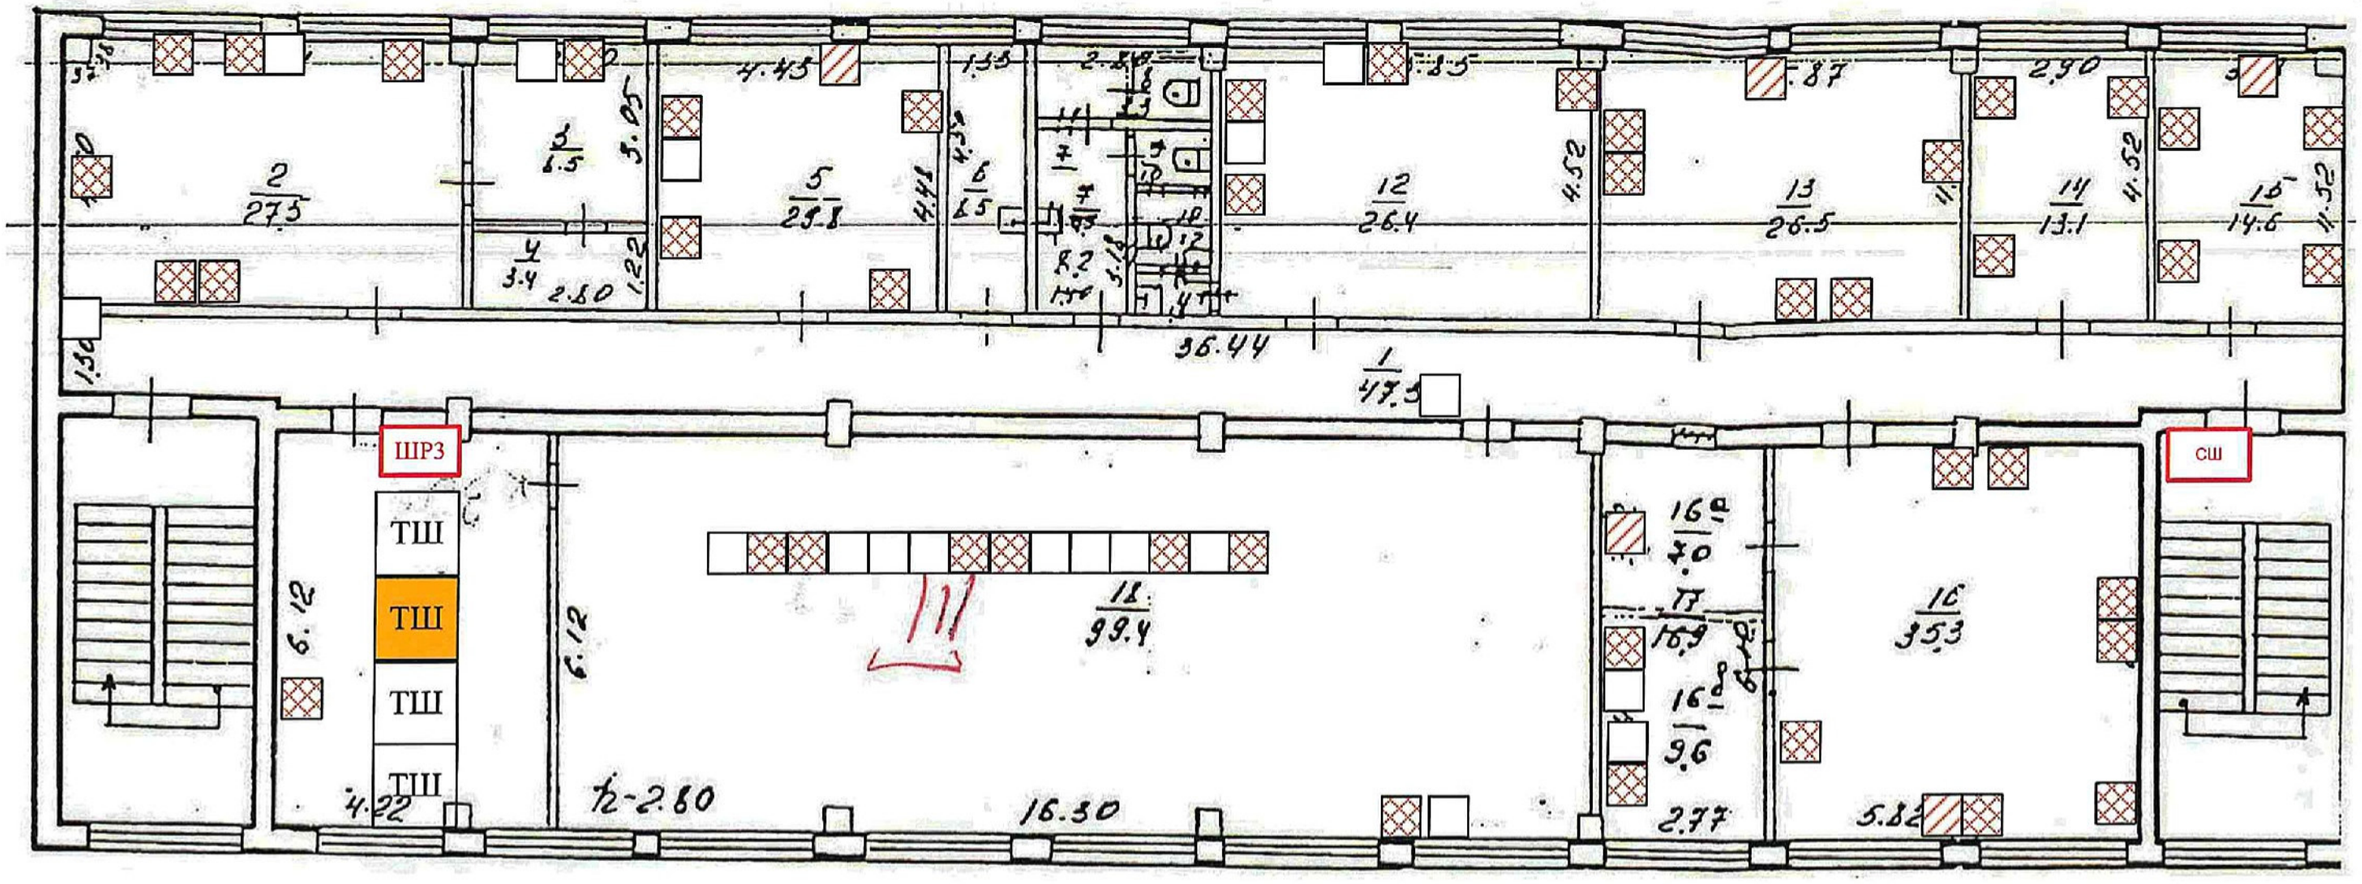

Условные обозначения

ШРЗ	Силовой распределительный шкаф №3, подключения ТШ СКС
СШ	Этажный силовой шкаф
ТШ	Телекоммуникационный шкаф

	Типовое рабочее место: двух портовая розетка RJ45, три электрические розетки.
	Специальное рабочее место: двух портовая розетка RJ45, две электрические розетки.
	Информационное место: двух портовая розетка RJ45,


Приложение № 1.4 – Приложение к Техническим требованиям

«ЭС ЕАО»
ЕАО, г. Биробиджан,
ул. Черономорская 6

План размещения элементов СКС Управления филиала

Четвертый этаж

70 Рабочих мест

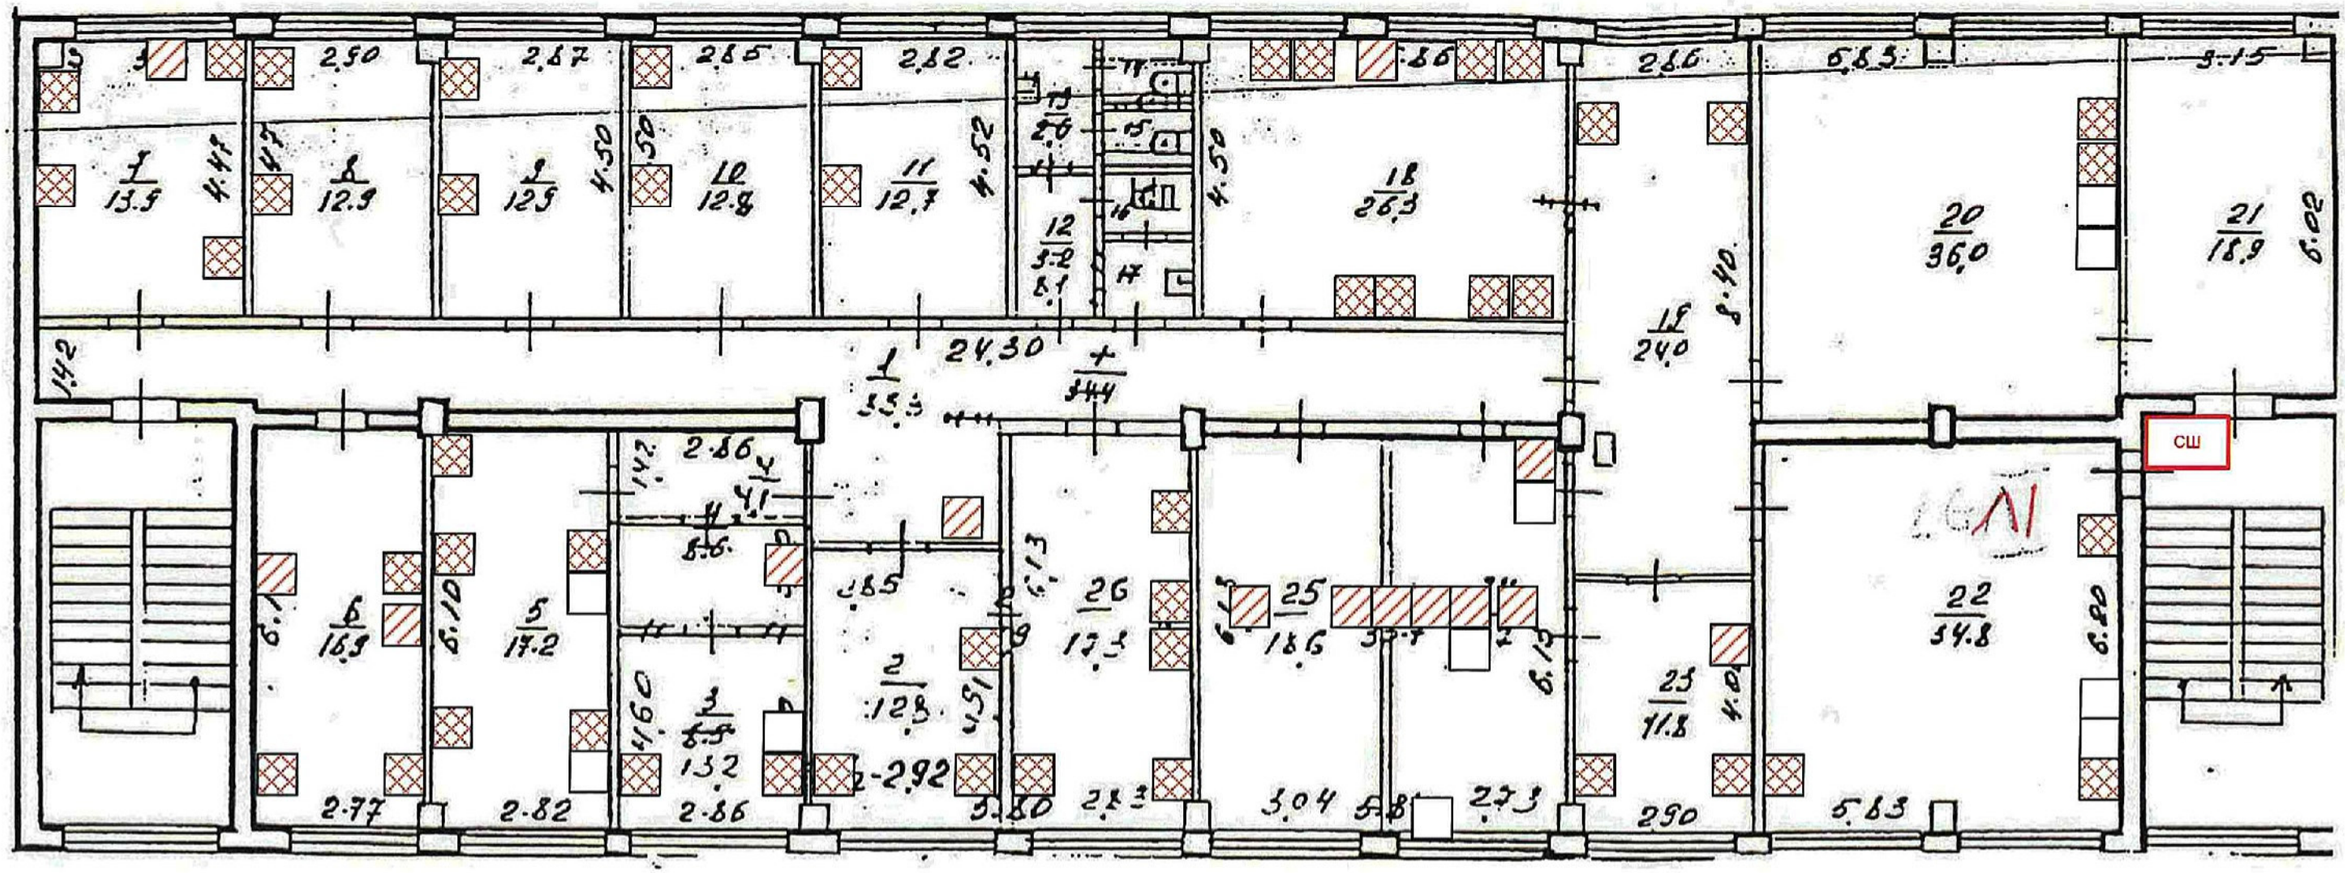

Условные обозначения

СШ — Этажный силовой шкаф

Типовое рабочее место:
двух портовая розетка RJ45,
три электрические розетки.

Специальное рабочее место:
двух портовая розетка RJ45,
две электрические розетки.

Информационное место:
двух портовая розетка RJ45,

«ЭС ЕАО»
ЕАО, г. Биробиджан,
ул. Черономорская 6

Приложение № 1.4 – Приложение к Техническим требованиям

План размещения элементов СКС Управления филиала

Схема размещения оборудования в шкафу

	Тыльная сторона		Фронтальная сторона
			Вертикальный органайзер
47	Вентиляторный модуль	47	Органайзер
46		46	Патч-панель 50 портов 3
45		45	Органайзер
44		44	Патч-панель 50 портов 3
43		43	Органайзер
42		42	Патч-панель 50 портов 3
41		41	Органайзер
40		40	Патч-панель 50 портов 3
39		39	Органайзер
38		38	Патч-панель 50 портов 3
37		37	Органайзер
36		36	Патч-панель 50 портов 3
35		35	Органайзер
34	Полка	34	Полка
33	Блок розеток	33	Резерв
32	Блок розеток	32	Резерв
31		31	Патч-панель 48 портов 5е
30		30	Органайзер
29		29	Патч-панель 48 портов 5е
28		28	Коммутатор 48 портов
27		27	Патч-панель 48 портов 5е
26		26	Органайзер
25		25	Органайзер
24		24	Патч-панель 48 портов 5е
23		23	Коммутатор 48 портов
22		22	Патч-панель 48 портов 5е
21	Блок розеток	21	Органайзер
20	Блок розеток	20	Органайзер
19		19	Патч-панель 48 портов 5е
18		18	Коммутатор 48 портов
17		17	Патч-панель 48 портов 5е
16		16	Органайзер
15		15	Органайзер
14		14	Патч-панель 48 портов 5е
13		13	Коммутатор 48 портов
12		12	Патч-панель 48 портов 5е
11		11	Органайзер
10		10	Органайзер
9		9	Патч-панель 48 портов 5е
8		8	Коммутатор 48 портов
7	Полка	7	Патч-панель 48 портов 5е
6	Электро щит	6	Органайзер
5		5	Резерв
4	Место для ИБП 2	4	Место для ИБП 2
3		3	
2	Место для ИБП 1	2	Место для ИБП 1
1		1	

Вертикальный органайзер

Вертикальный органайзер

Вертикальный органайзер