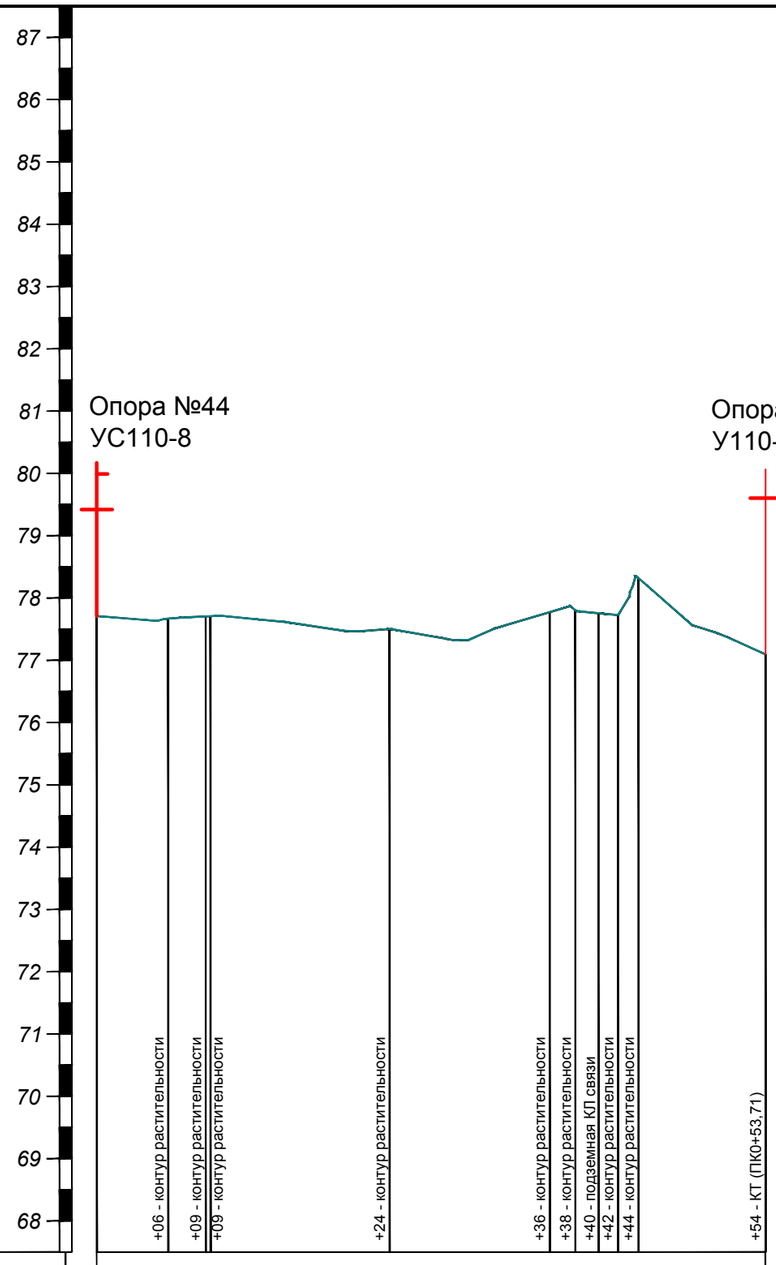


М 1:500 - по горизонтали

М 1:100 - по вертикали

Проектные данные	Отметки по верху земляного полотна, м
	Уклон, ‰, длина, м
	Отметки по низу рабочего слоя, м
	Расстояние, м
Фактические данные	Отметка земли, м
	Расстояние, м

Условные обозначения

Опора УС110-8

Опора У110-2+5

ГИП	Медведев П.А.		03.20
ГАП	Слободчикова Е.А.		03.20
Н.контроль	Слободчикова Е.А.		03.20
Проверил	Медведев П.А.		03.20
Разработал	Шилов А.А.		03.20

27:18-003-102/ХЭС-01.01-ТКР1

Реконструкция ВЛ-110кВ протяженностью 1,29 км (АГМК Хабаровский край)

ПК0+00-ПК0+53,71

Стадия	Лист	Листов
П	1	1

Продольный профиль ВЛ-110 кВ

Масштаб Г 1:500

Масштаб В 1:100

ООО «Землеустройство-ДВ»
г. Хабаровск