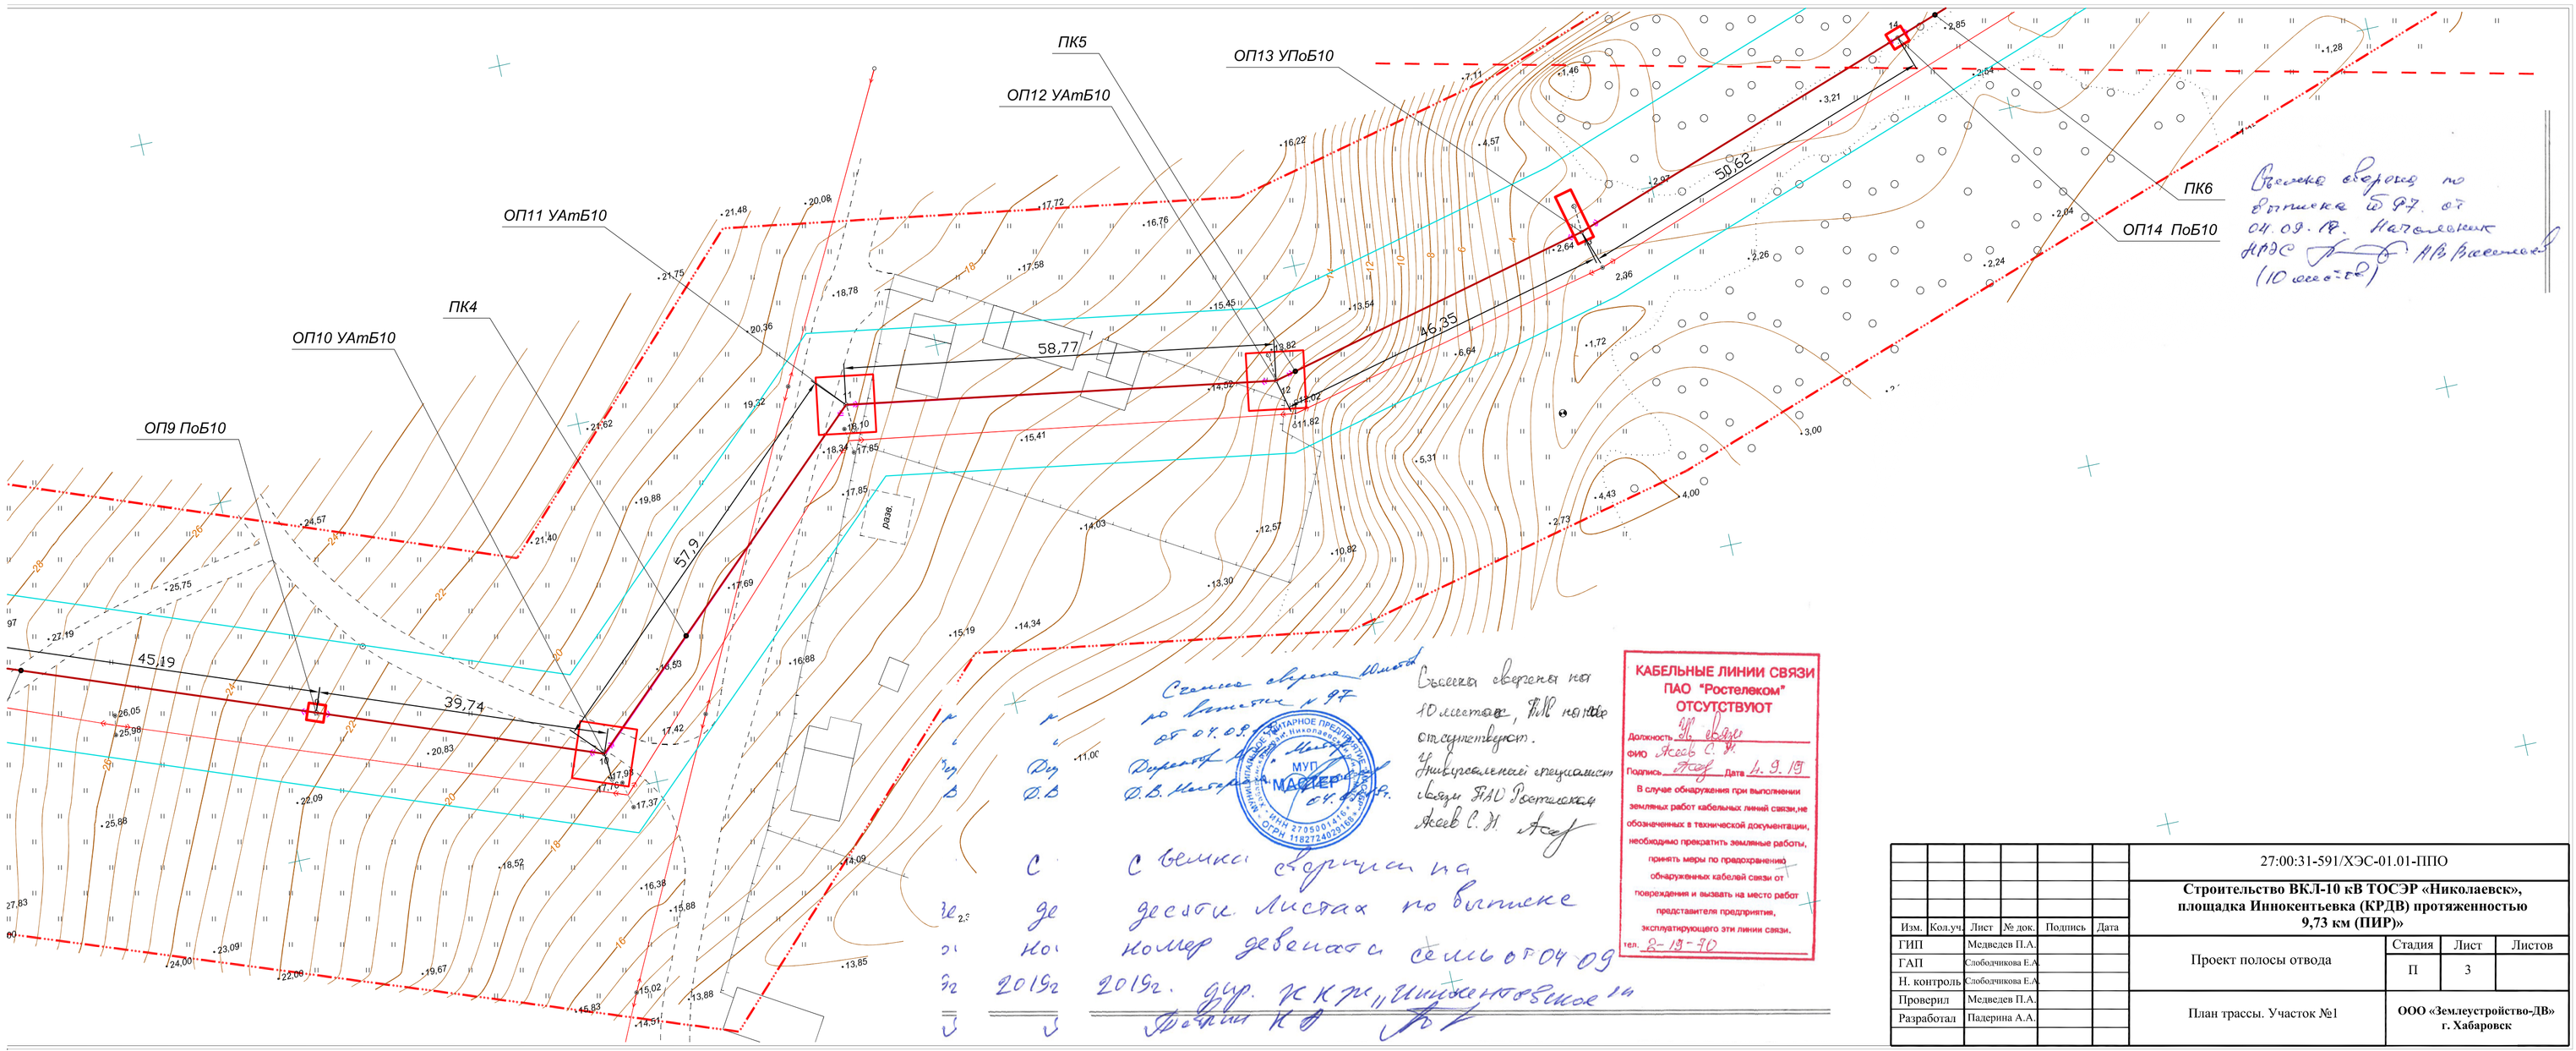


						27:00:31-591/ХЭС-01.01-ППО		
						Строительство ВКЛ-10 кВ ТОСЭР «Николаевск», площадка Иннокентьевка (КРДВ) протяженностью 9,73 км (ПИР)»		
Изм.	Кол.уч	Лист	№ док.	Подпись	Дата			
ГИП		Медведев П.А.				Проект полосы отвода	Стадия	Лист	Листов
ГАП		Слободчикова Е.А.					П	3	
Н. контроль		Слободчикова Е.А.							
Проверил		Медведев П.А.				План трассы. Участок №1	ООО «Землеустройство-ДВ» г. Хабаровск		
Разработал		Падерина А.А.							