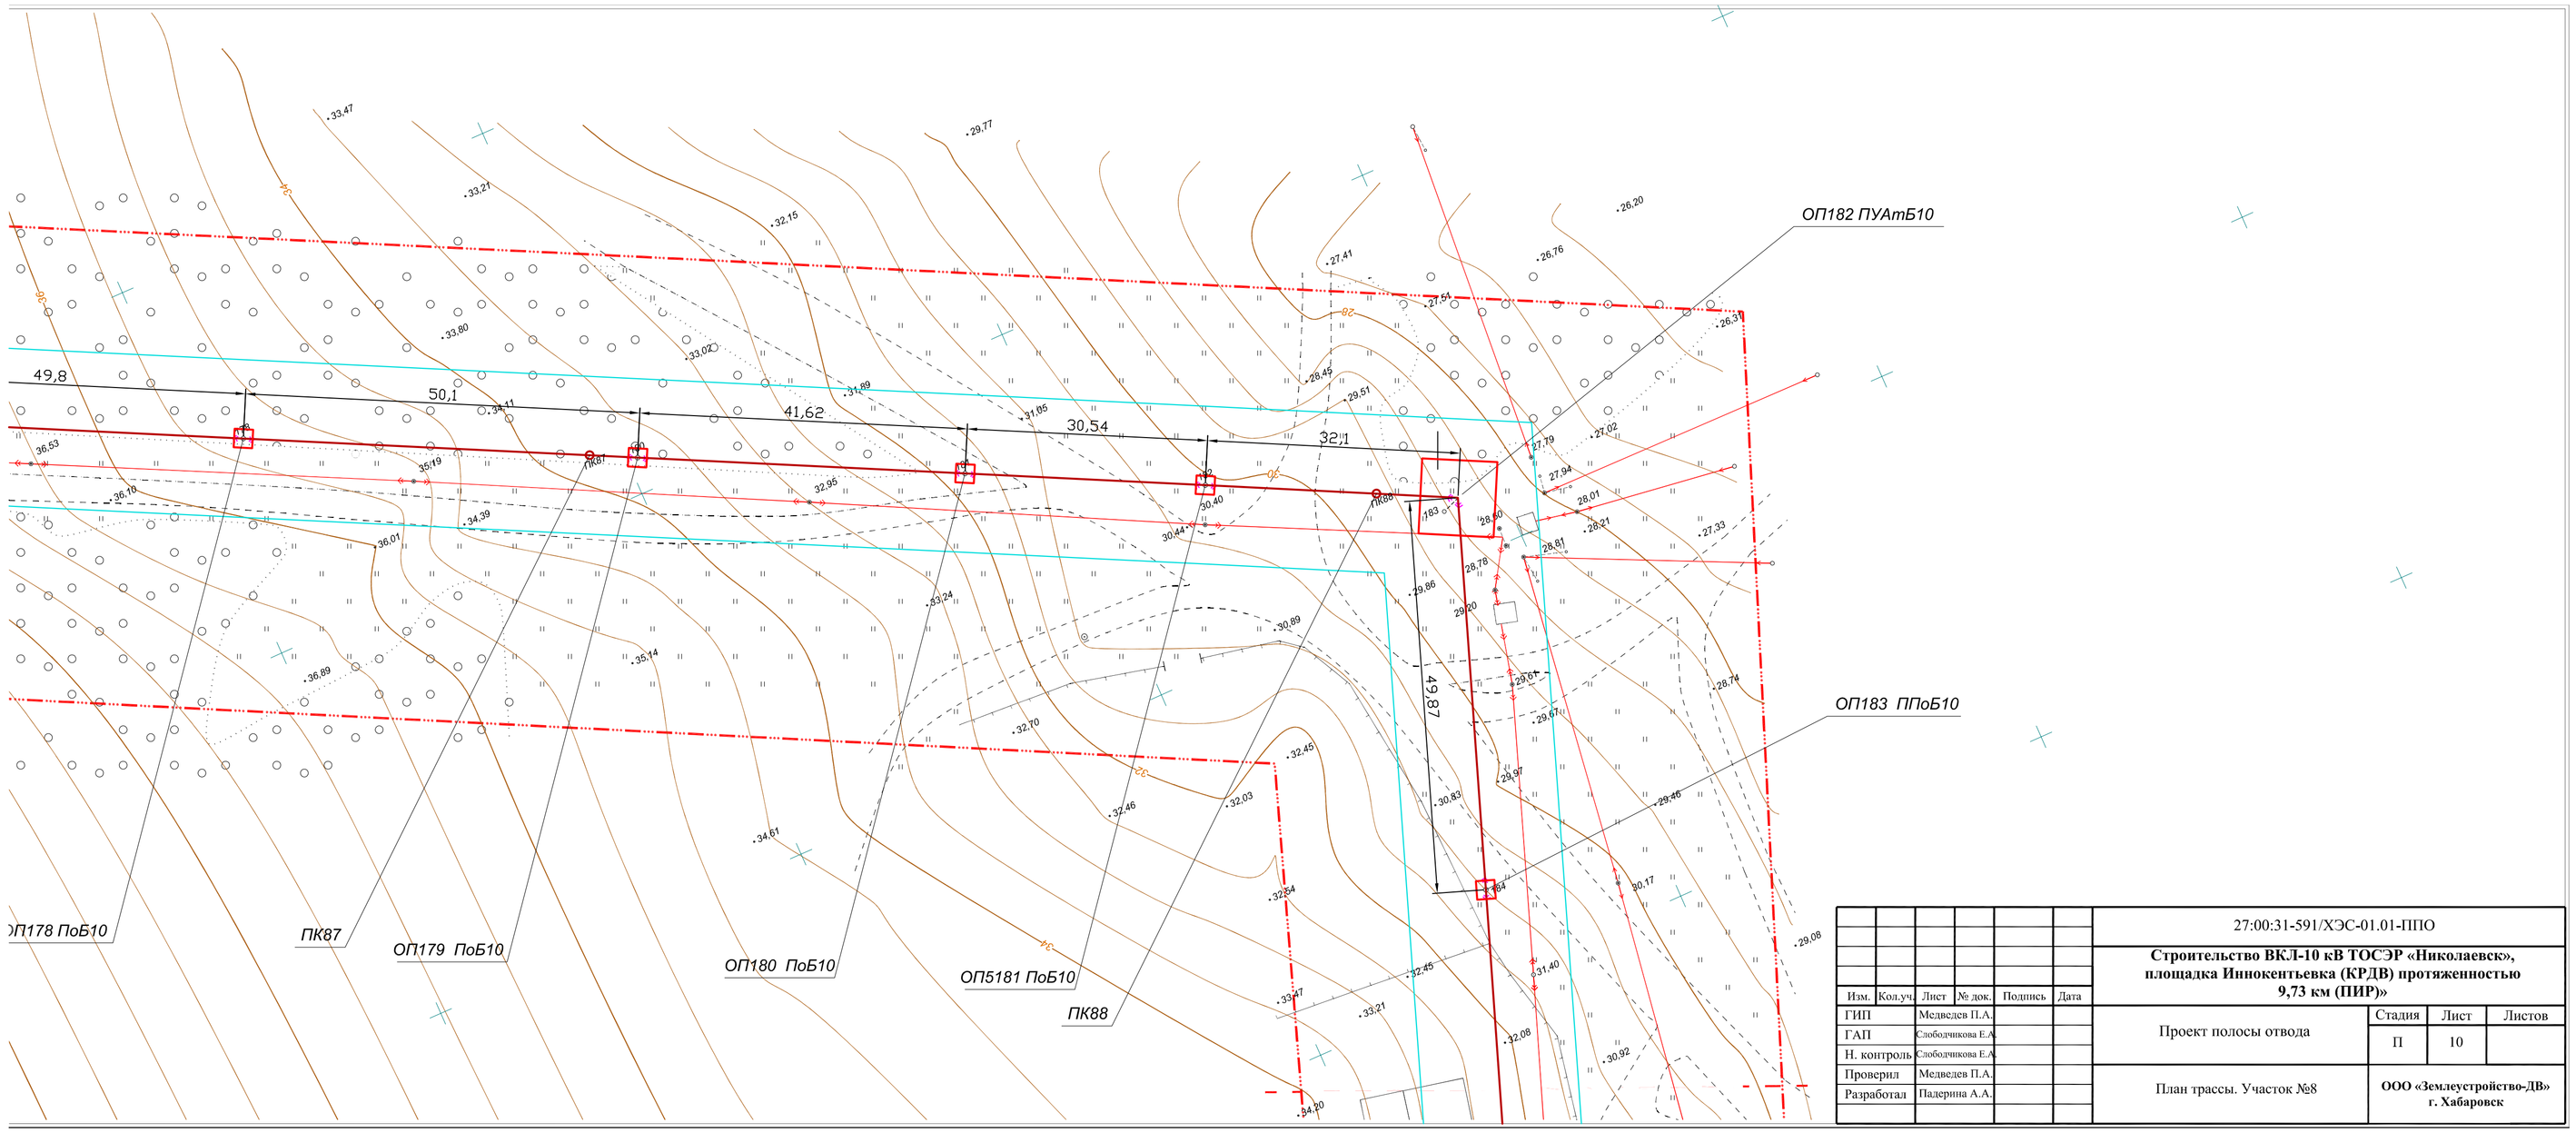


						27:00:31-591/ХЭС-01.01-ППО
						Строительство ВКЛ-10 кВ ТОСЭР «Николаевск», площадка Иннокентьевка (КРДВ) протяженностью 9,73 км (ПИР)»
Изм.	Колуч.	Лист	№ док.	Подпись	Дата	
ГИП		Медведев П.А.				Проект полосы отвода
ГАП		Слободчикова Е.А.				
Н. контроль		Слободчикова Е.А.				
Проверил		Медведев П.А.				План трассы. Участок №8
Разработал		Падерина А.А.				

Стадия	Лист	Листов
П	10	

ООО «Землеустройство-ДВ» г. Хабаровск