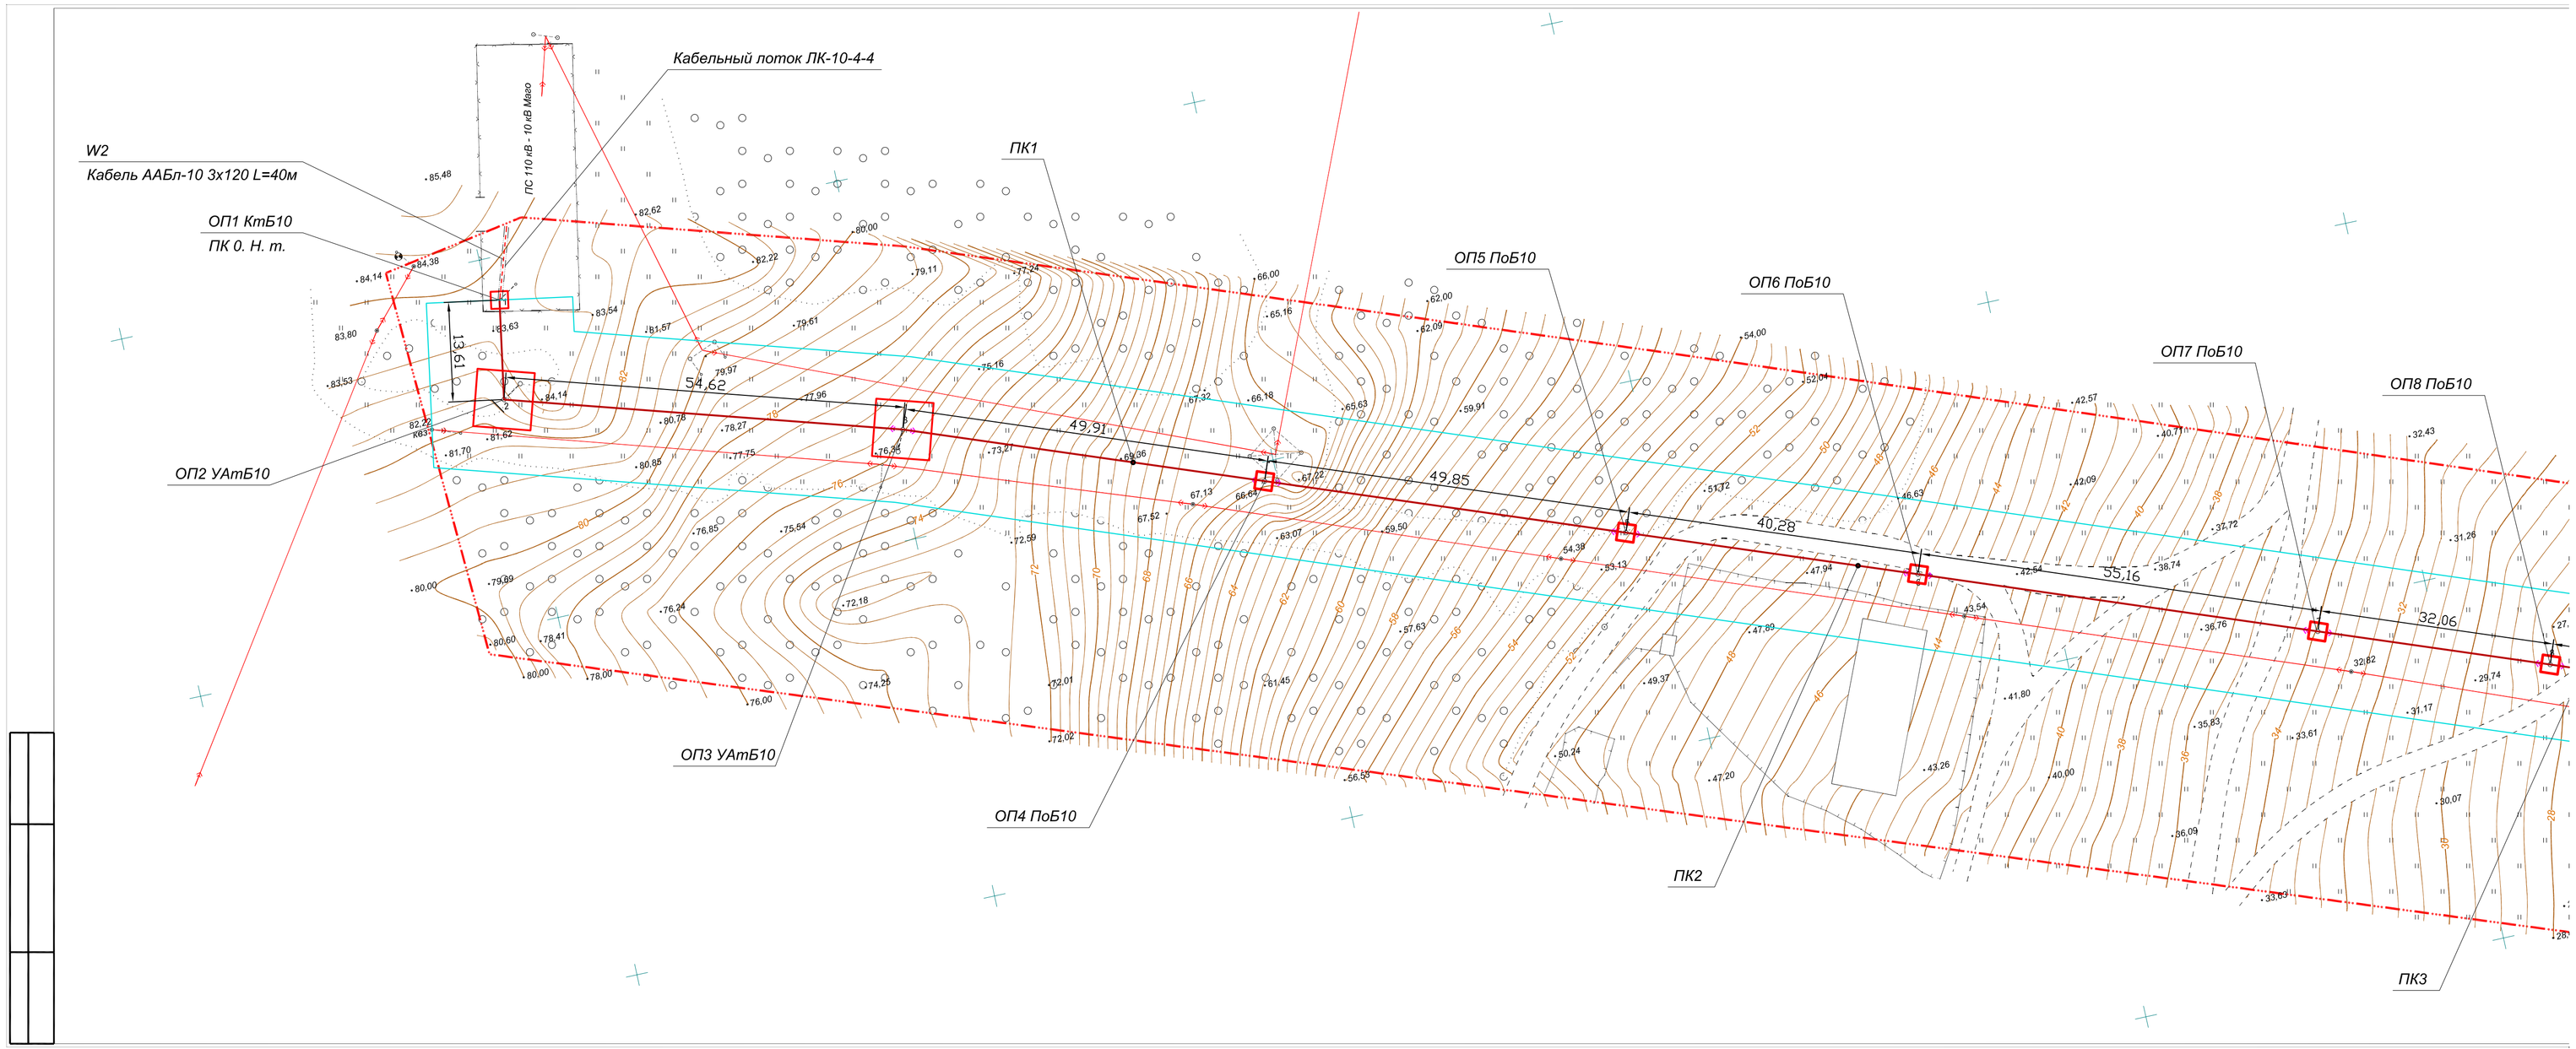

W2
Кабель ААБл-10 3х120 L=40м
ОП1 КтБ10
ПК 0. Н. т.
Кабельный лоток ЛК-10-4-4
ПС 110 «В - 10 «В Мазо
ПК1
ОП5 ПоБ10
ОП6 ПоБ10
ОП7 ПоБ10
ОП8 ПоБ10
ОП2 УАтБ10
ОП3 УАтБ10
ОП4 ПоБ10
ПК2
ПК3
13,61
54,62
49,91
49,85
40,28
55,16
32,06