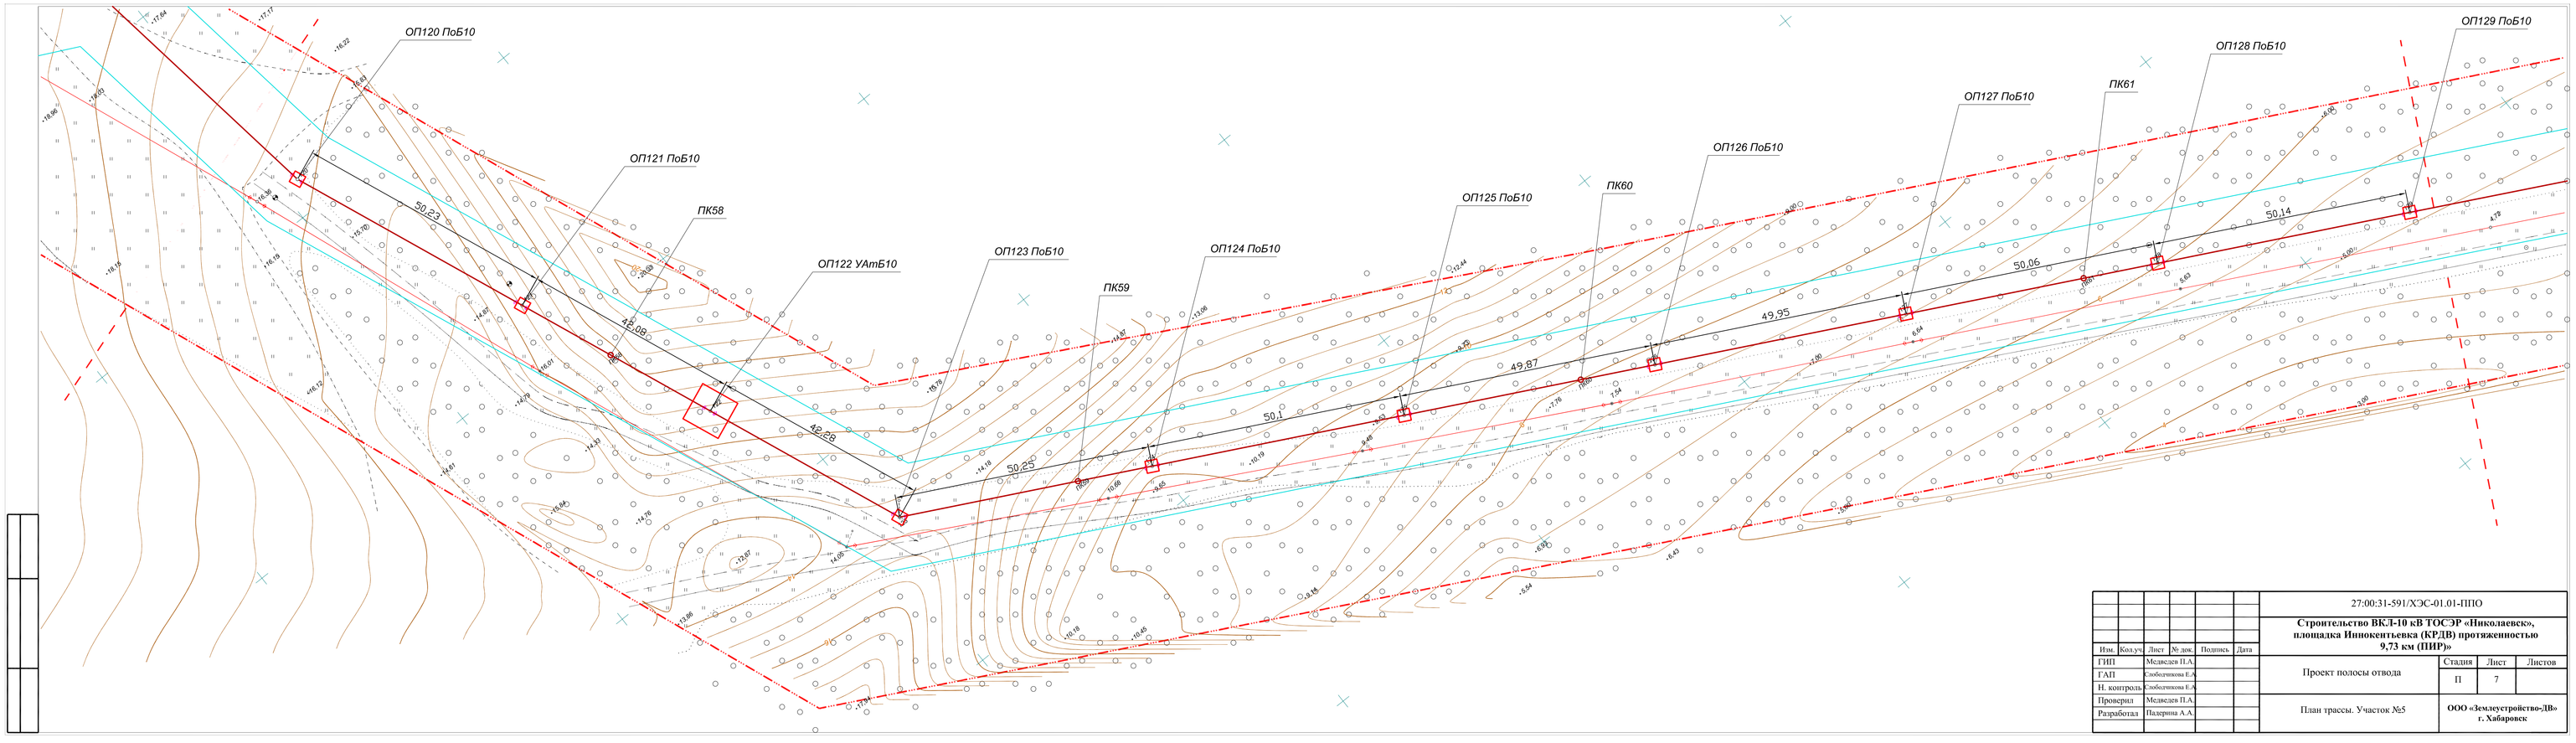


						27:00:31-591/ХЭС-01.01-ППО	
						Строительство ВЛ-10 кВ ТОСЭР «Николаевск», площадка Иннокентьевка (КРДВ) протяженностью 9,73 км (ПИР)	
Изм.	Кол.уч.	Лист	№ док.	Подпись	Дата		
ГИП		Медведев П.А.				Проект полосы отвода	Стадия: П; Лист: 7; Листов:
ГАП		Слободянюк Е.А.					
Н. контроль		Слободянюк Е.А.					
Проверил		Медведев П.А.				План трассы. Участок №5	**ООО «Землеустройство-ДВ» г. Хабаровск**
Разработал		Назарина А.А.					