



1. Наименьшее расстояние при параллельном следовании ВЛ до 20 кВ согласно п.2.5.230 и таб. 2.5.35 должно быть не менее 2,5м .
2. Пересечение ВЛ с железнодорожной линией за опорой предусмотрено с применением и трансформаторных линейных разрядников до проводов или тросовых молниеотводов не менее 3м. Таб. 2.5.36

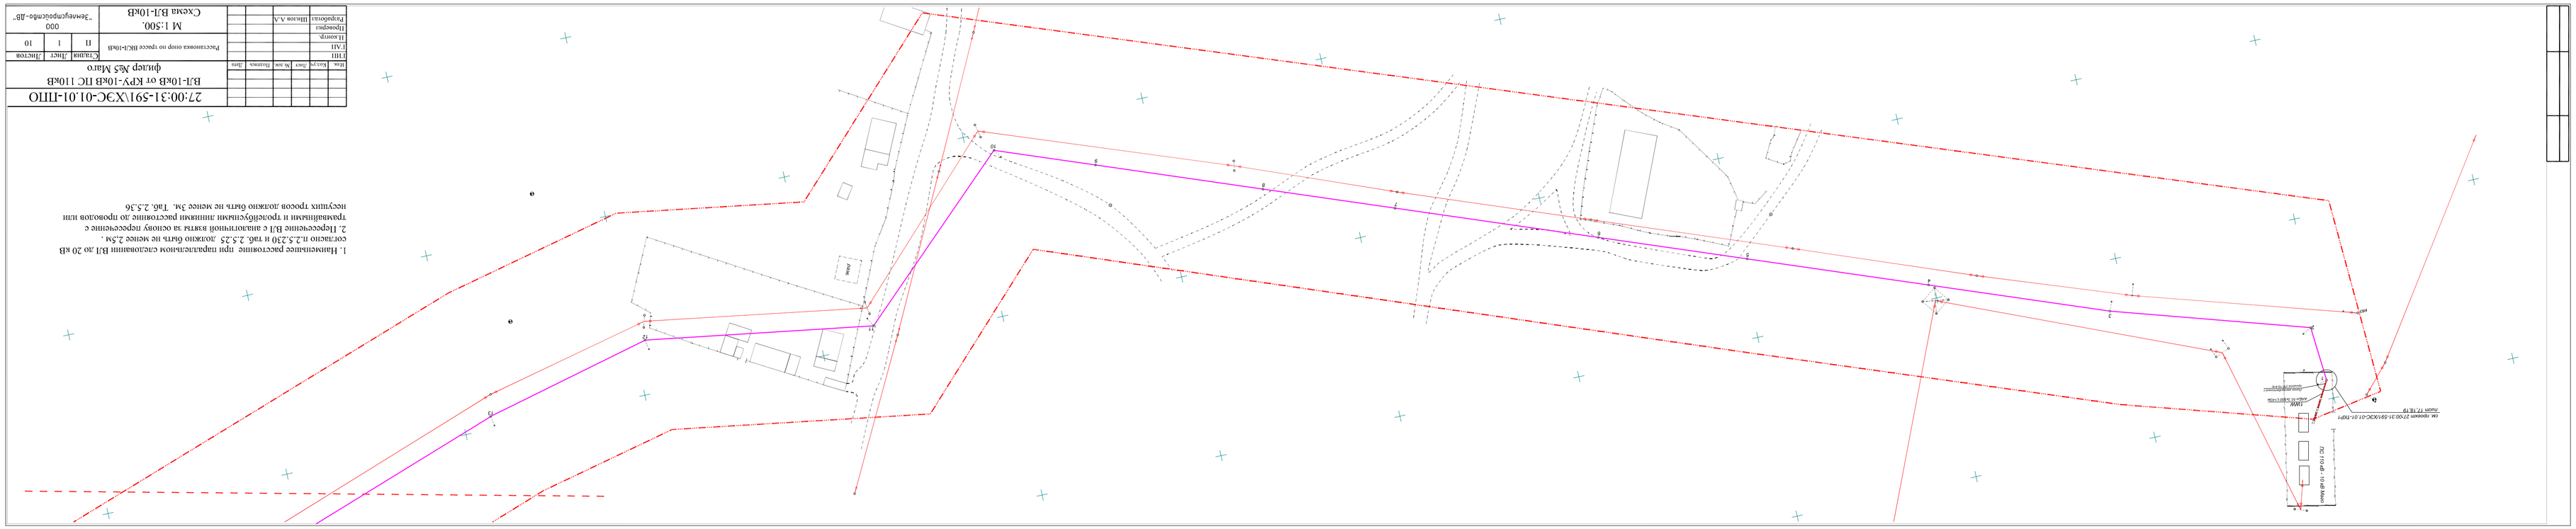

Изм.	Кол.уч	Лист	№ док.	Подпись	Дата
ГИП					
ГАП					
Н.контр.					
Проверил					
Разработал	Шилов А.А				

27:00:31-591\ХЭС-01.01-ППО

ВЛ-10кВ от КРУ-10кВ ПС 110кВ фидер №5 Маго

Расстановка опор по трассе ВКЛ-10кВ

Стадия	Лист	Листов
П	2	10

М 1:500.
Схема ВЛ-10кВ

ООО "Землеустройство-ДВ"