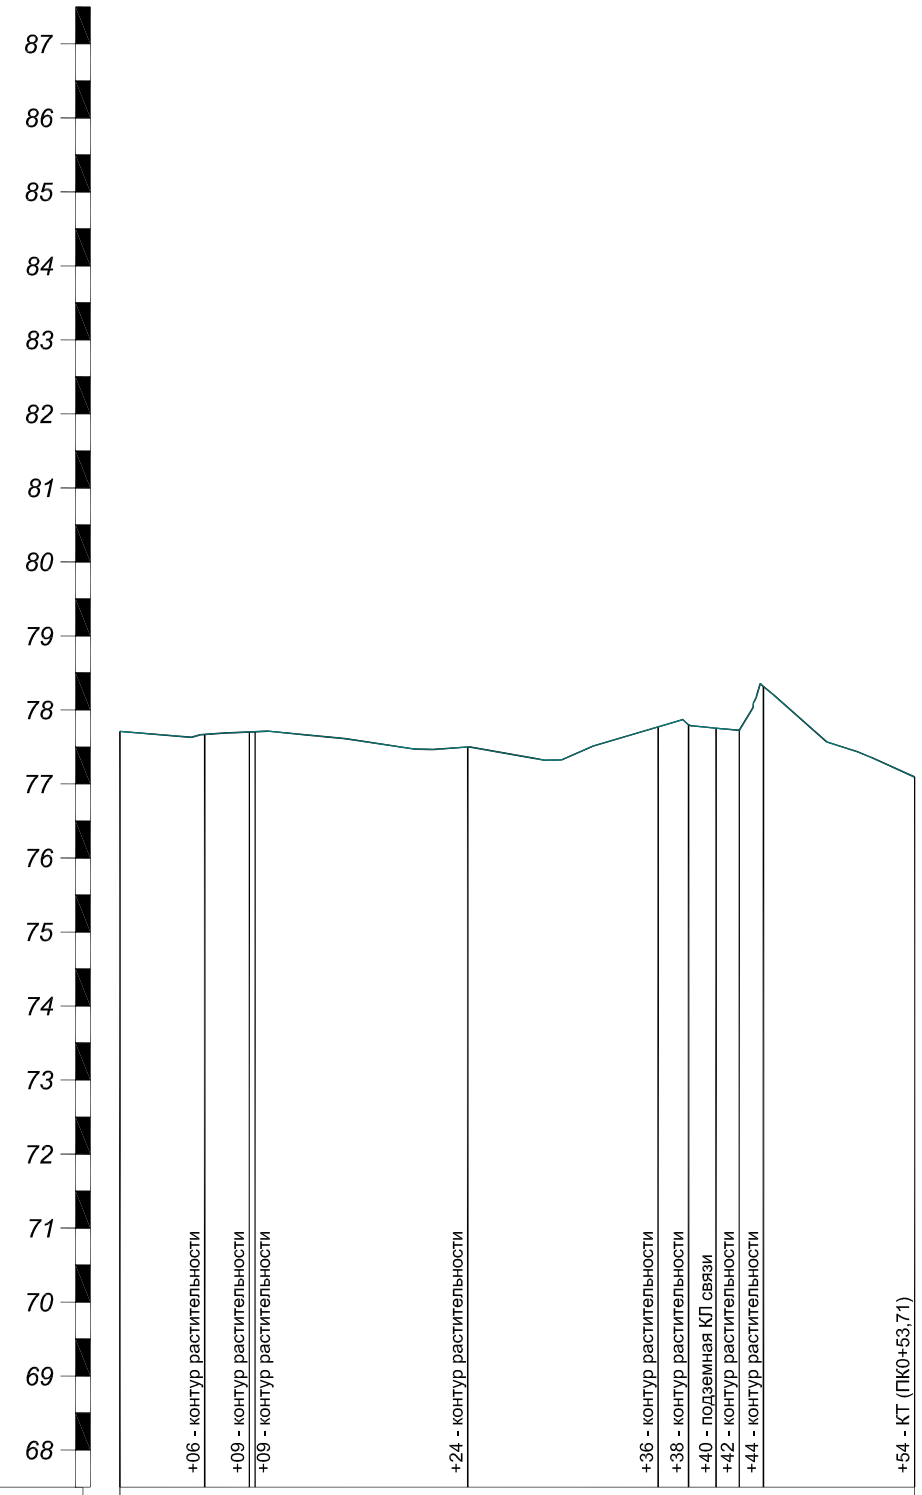


М 1:500 - по горизонтали
М 1:100 - по вертикали

Проектные данные	Отметки по верху земляного полотна, м	
	Уклон, ‰, длина, м	
	Отметки по низу рабочего слоя, м	
	Расстояние, м	
Фактические данные	Отметка земли, м	
	Расстояние, м	

Изм.	Кол.уч.	Лист	№ док.	Подпись	Дата
ГИП		Медведев П.А.			03.2020
ГАП		Слободчикова Е.А.			03.2020
Н. контроль		Слободчикова Е.А.			03.2020
Проверил		Медведев П.А.			03.2020
Разработал		Баклыков А.В.			03.2020

27:18-003-102/ХЭС-01.01-ППО

«Реконструкция ВЛ-110 кВ протяженностью 1,29 км (АГМК Хабаровский край)»

Проект полосы отвода	Стадия	Лист	Листов
	П	3	

Продольный профиль ВЛ-110 кВ

ООО «Землеустройство-ДВ» г. Хабаровск