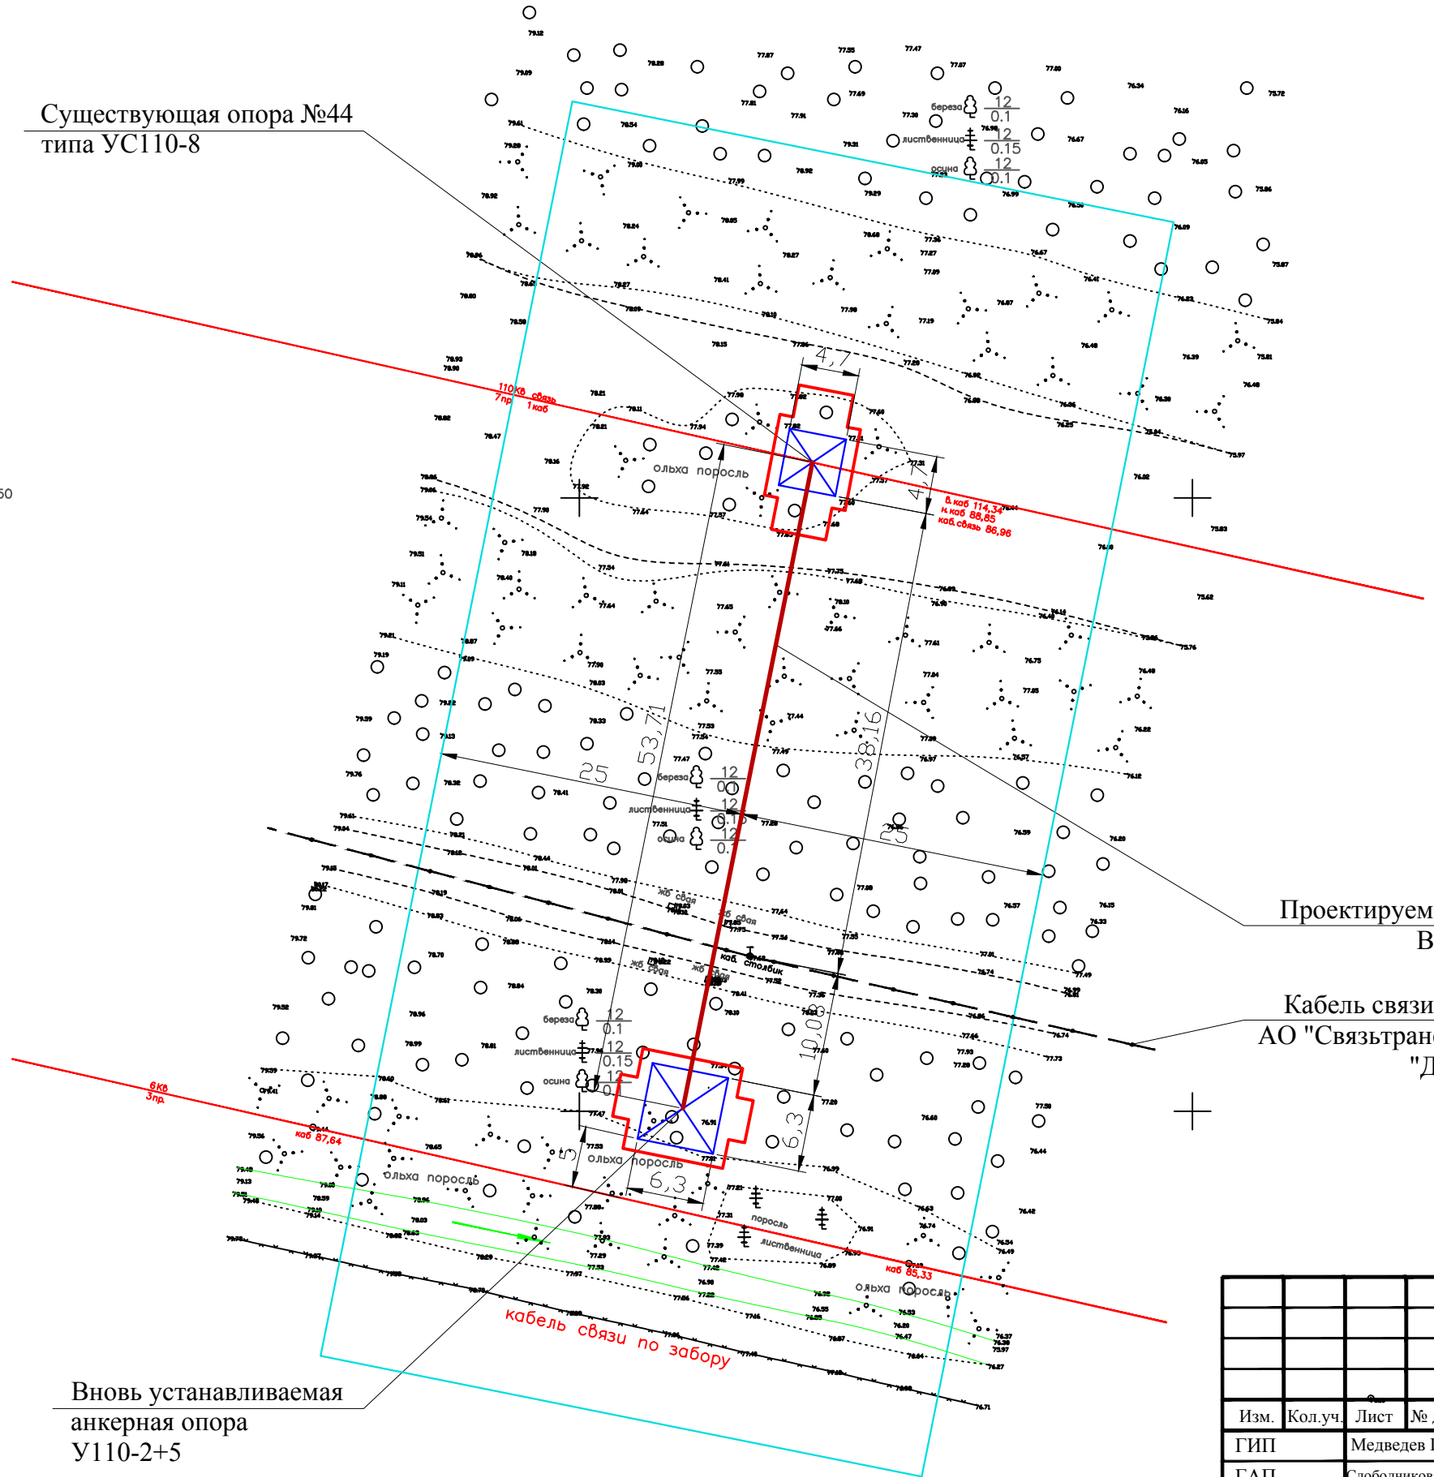


ПУЭ гл. 2.5 ч.4 Таблица 2.5.26. Наименьшее расстояние от заземлителя и подземной части опоры ВЛ до подземного кабеля ЛС и РС

Эквивалентное удельное сопротивление земли Р , Ом·м	Наименьшее расстояние, м, при напряжении ВЛ, кВ	
	До 35	110 и выше
До 100	$0,83\sqrt{\rho}$	10
Более 100 до 500	10	25
Более 500 до 1000	11	35
Более 1000	$0,35\sqrt{\rho}$	50

СОГЛАСОВАНО :

Взам. инв. N

Подпись и дата

Инв. N подл.

Изм.	Кол.уч.	Лист	№ док.	Подпись	Дата
ГИП		Медведев П.А.			03.2020
ГАП		Слободчикова Е.А.			03.2020
Н. контроль		Слободчикова Е.А.			03.2020
Проверил		Медведев П.А.			03.2020
Разработал		Баклыков А.В.			03.2020

27:18-003-102/ХЭС-01.01-ПБ

«Реконструкция ВЛ-110 кВ протяженностью 1,29 км (АГМК Хабаровский край)»

Проект полосы отвода	Стадия	Лист	Листов
	П	2	

Ситуационный план трассы

ООО «Землеустройство-ДВ» г. Хабаровск