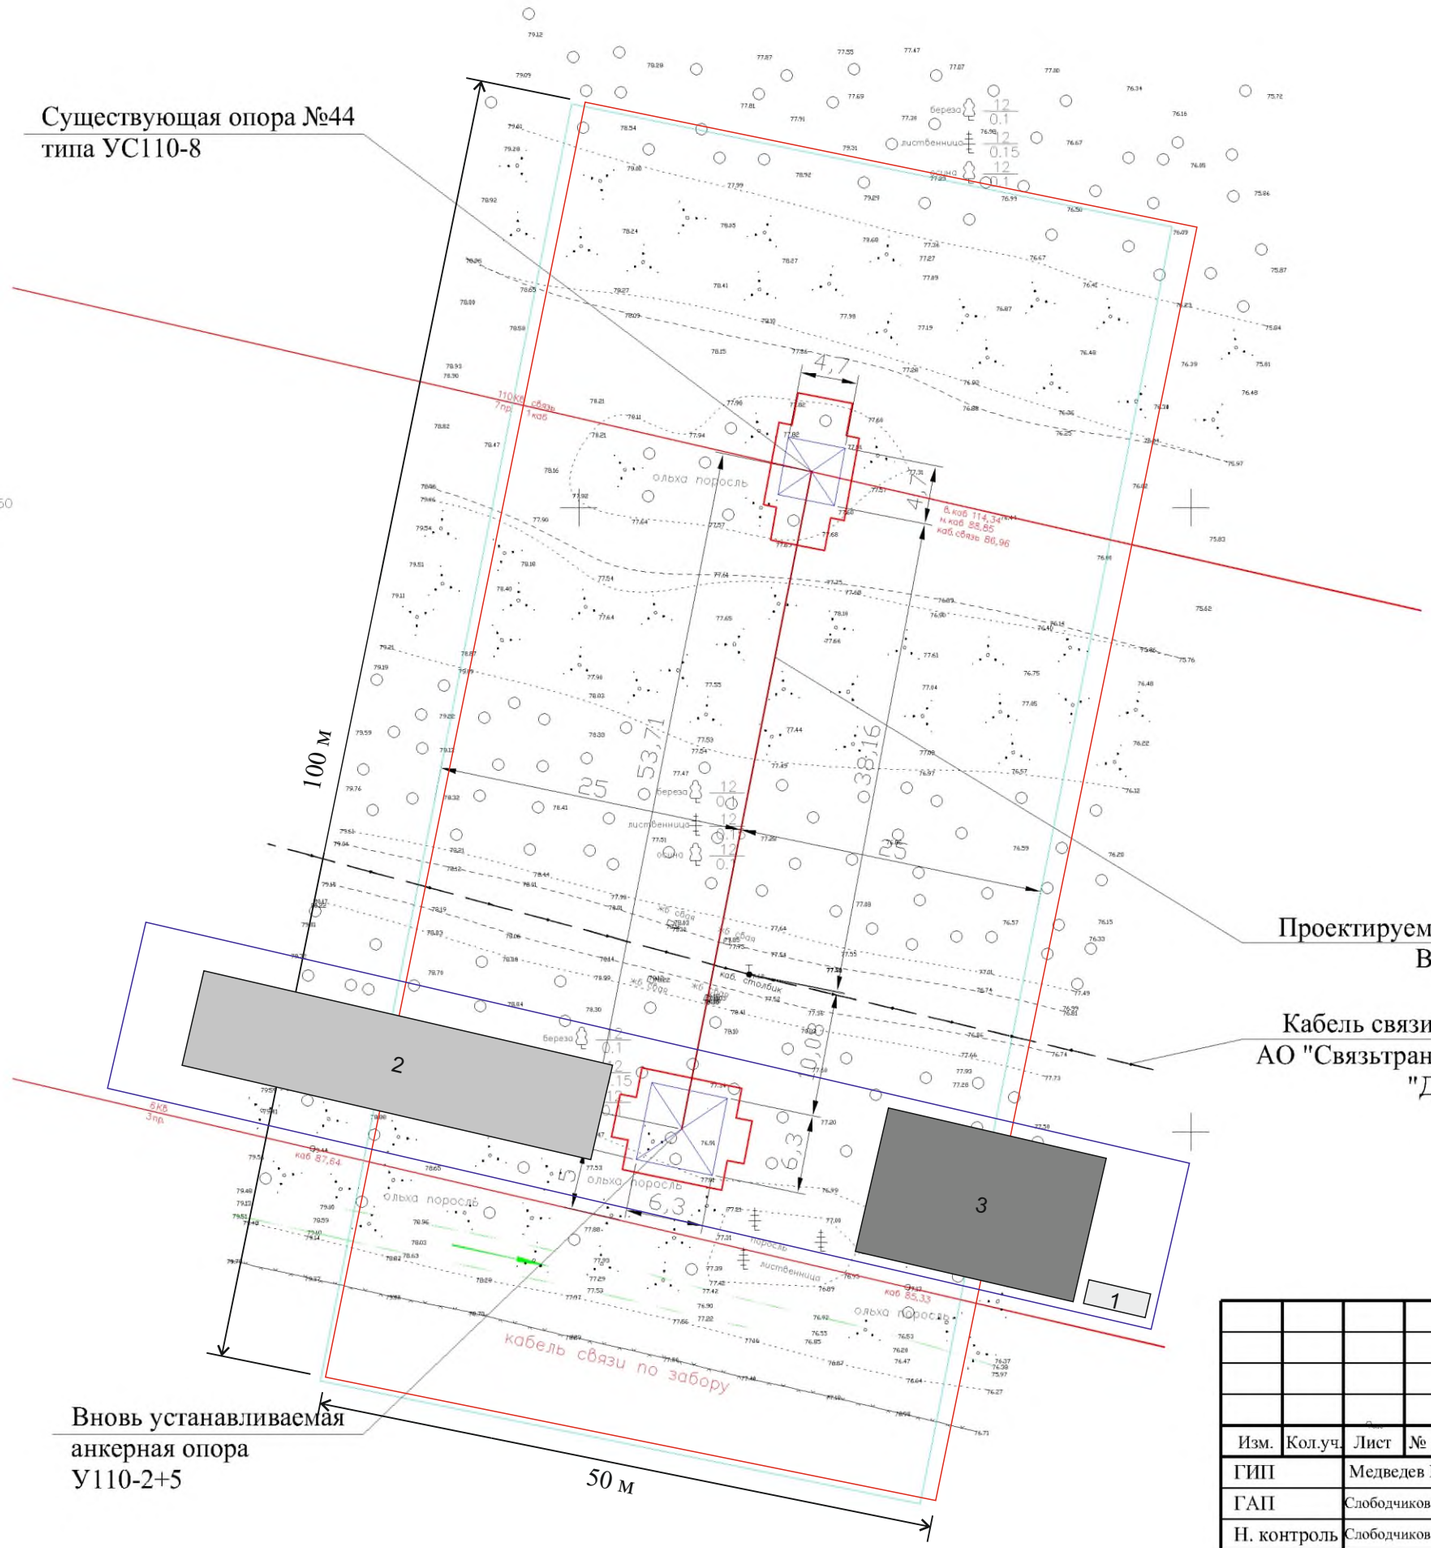


Условные обозначения:

Граница вырубки зеленых насаждений

Площадка складирования и сборки металлоконструкций опоры

1 - Инвентарное бытовое помещение.

2 - Площадка складирования материалов и конструкций

3 - Площадка временной стоянки техники

Примечание:

- Сборка анкерно-угловой опоры производится на площадке складирования материалов и конструкций.
- Установка анкерно-угловой опоры У110-2+5 производится в соотвенствии с типовой технологической картой К-Ш-33
- Перечетная ведомость сносимых зеленых насаждений приведена в разделе ППО

Изм.	Кол.уч.	Лист	№ док.	Подпись	Дата
ГИП		Медведев П.А.			03.2020
ГАП		Слободчикова Е.А.			03.2020
Н. контроль		Слободчикова Е.А.			03.2020
Проверил		Медведев П.А.			03.2020
Разработал		Неклюдов А.Э			03.2020

27:18-003-102/ХЭС-01.01-ПОС

«Реконструкция ВЛ-110 кВ протяженностью 1,29 км (АГМК Хабаровский край)»

Проект организации строительства	Стадия	Лист	Листов
	П	2	3
План полосы отвода	**ООО «Землеустройство-ДВ» г. Хабаровск**		

СОГЛАСОВАНО :

Взам. инв. N

Подпись и дата

Инв. N подл.