
Приложение № 1
к опросному листу
на закупку 2КТПН-400/6/0,4

Однолинейная электрическая схема 2КТПН-400 кВА

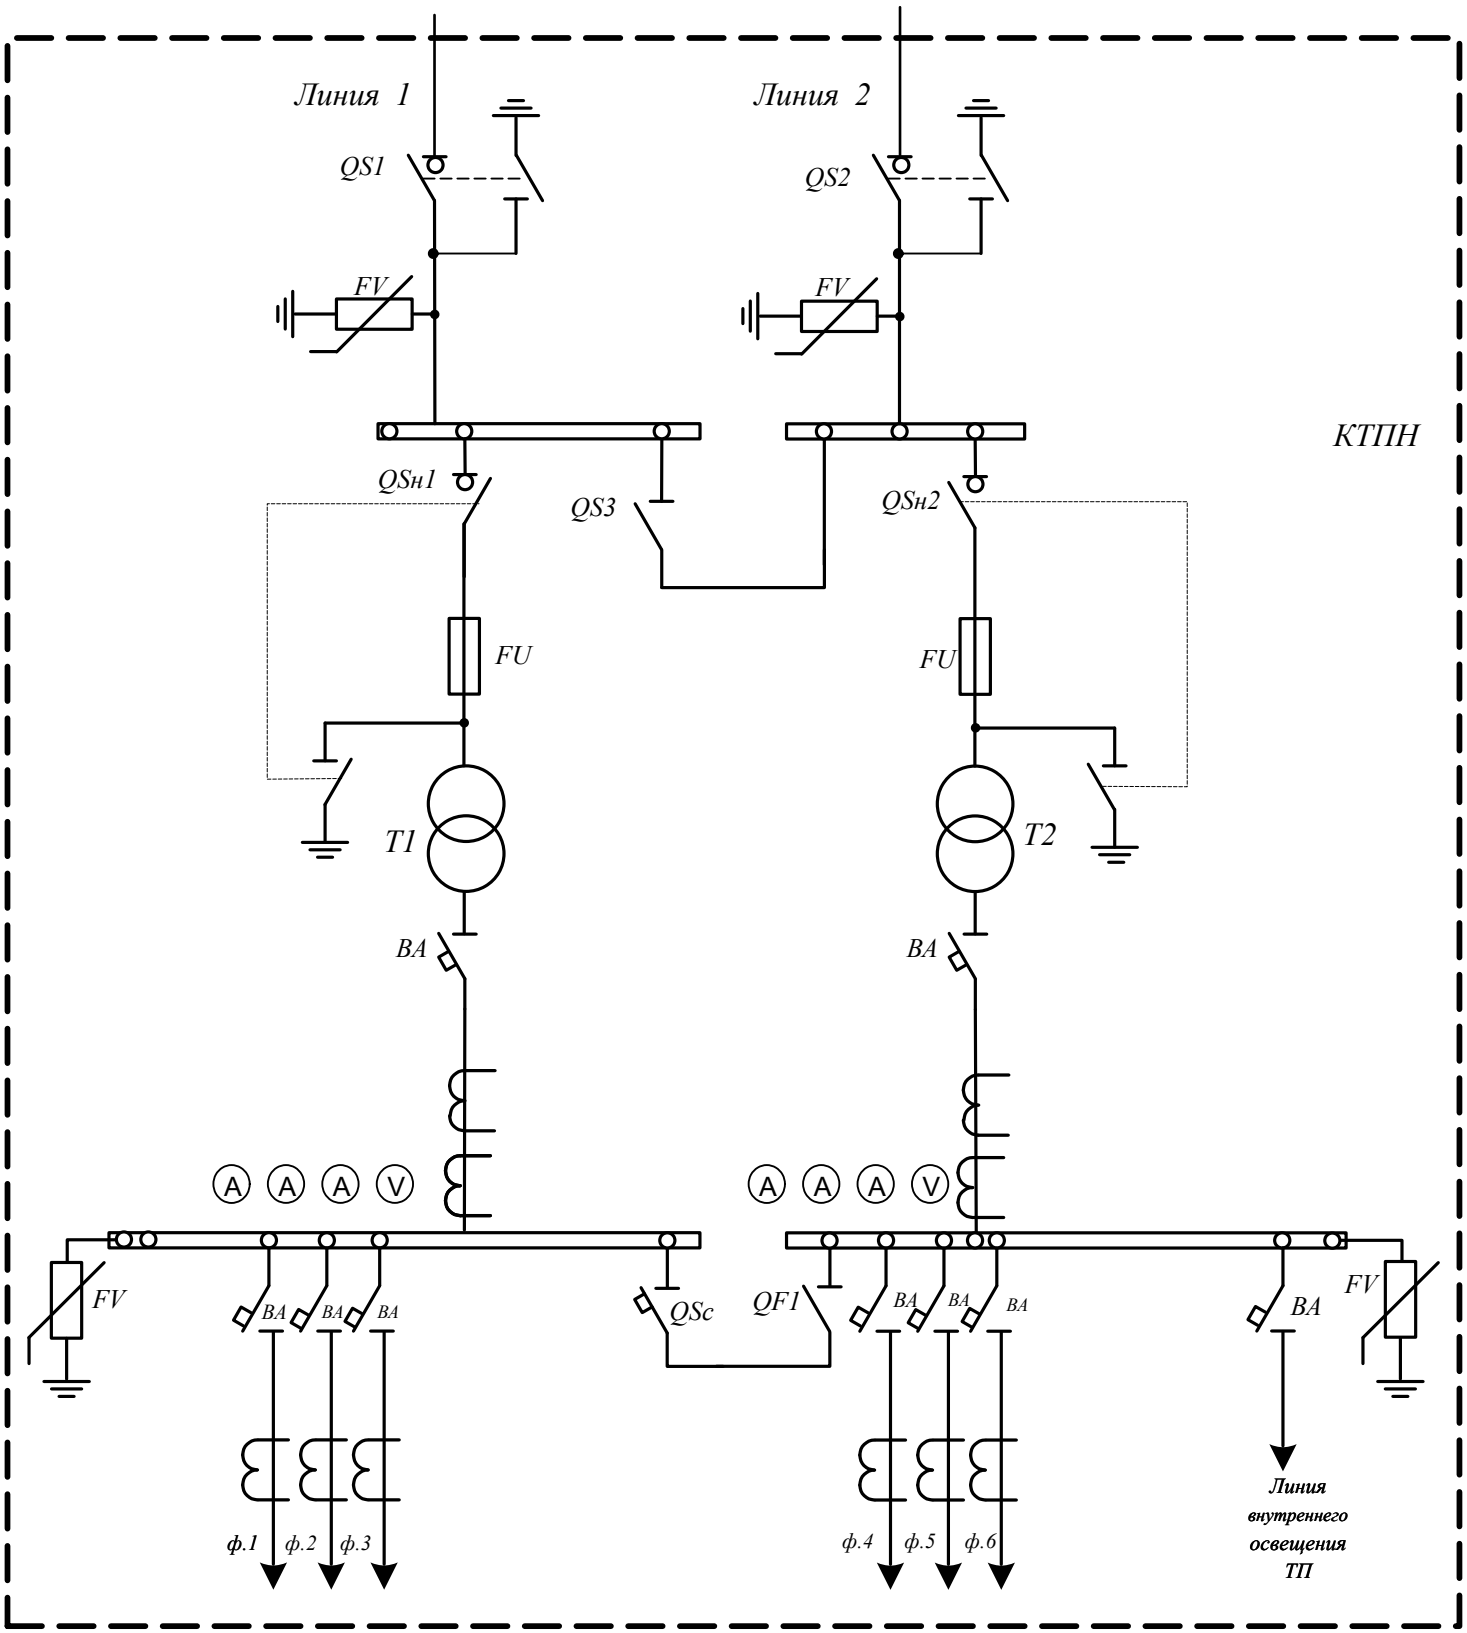

FV – Ограничитель перенапряжения
QS 1,2; QSн 1,2– Выключатель нагрузки
QS 3 – Секционный разъединитель
FU – Предохранители 6 кВ
T - Силовой трансформатор
BA - Выключатель автоматический
QF1 – Рубильник