

250

-ПП на балансе АО ДРСК


250

-ПП сторонних организаций


● -Деревянная анкерная опора
○ -Односторонняя деревянная опора на
жб приставках

● -Односторонняя деревянная опора с
подкосом на жб приставках

● -Односторонняя жб опора
-Анкерная жб опора
-Устройство для подключения
зашитного заземления

 

1. Чертеж градостроительного плана земельного участка и линий градостроительного регулирования

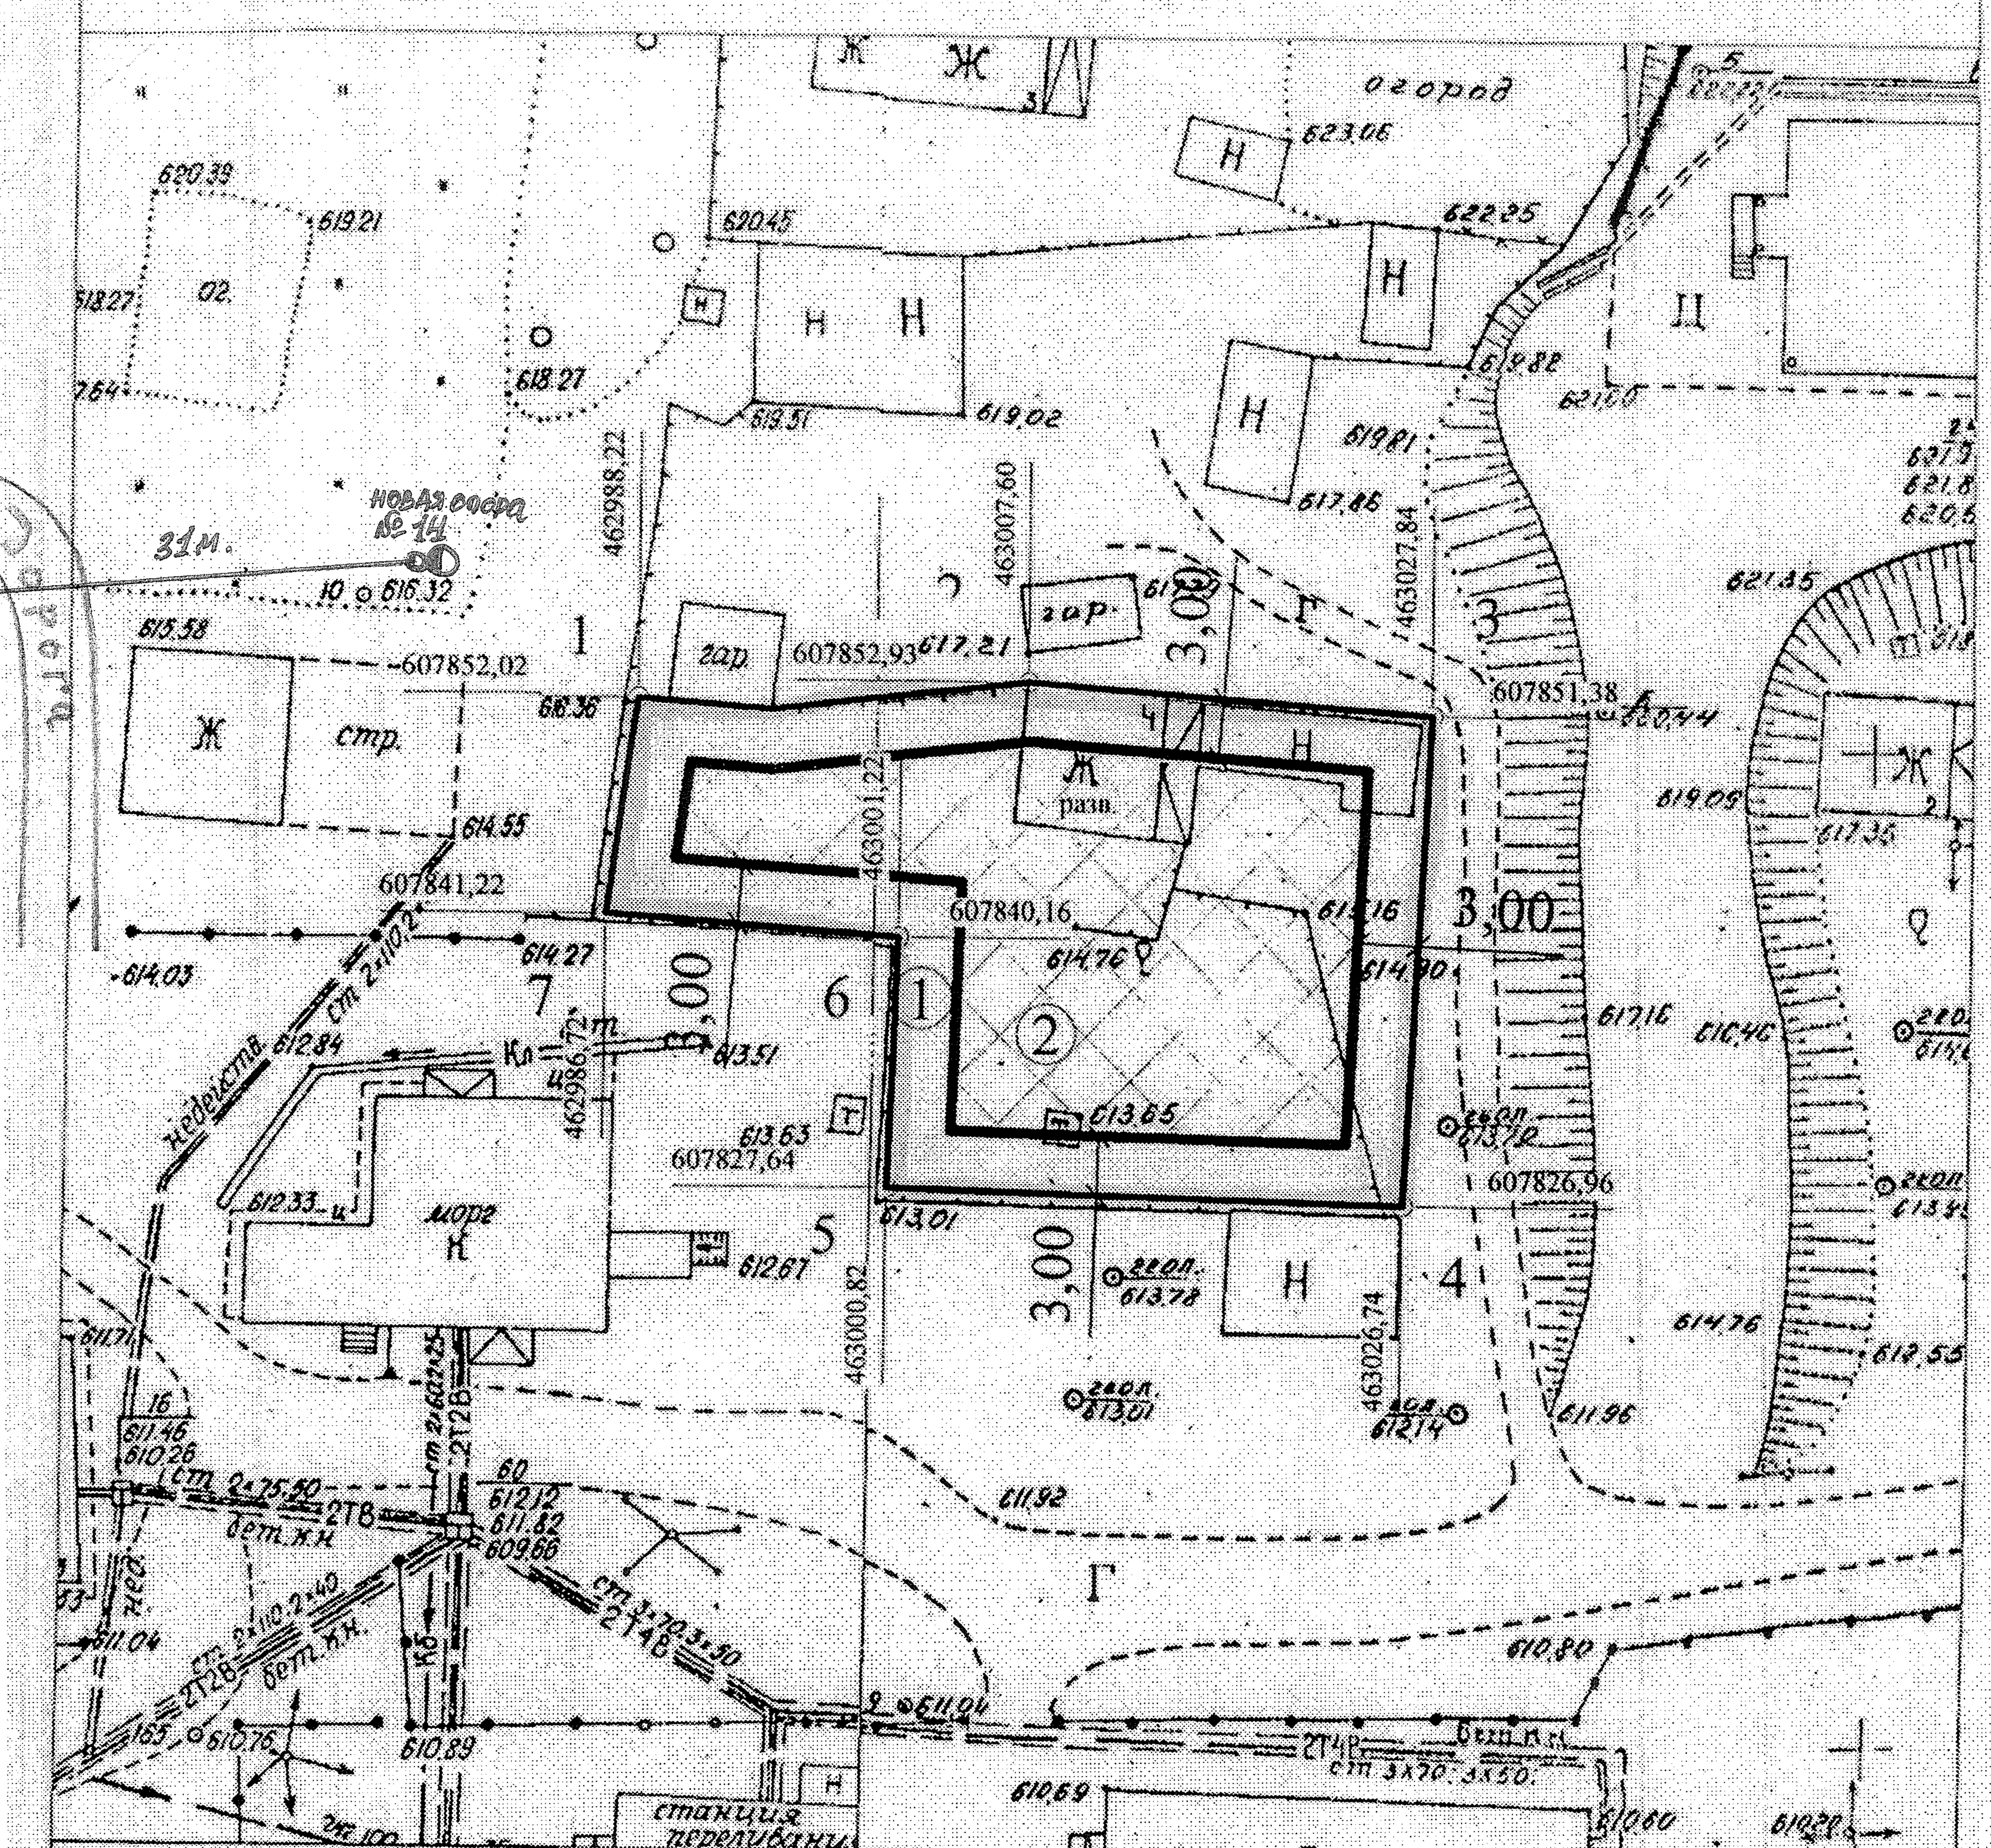


экспликация объектов


1	земельный участок
2	зона допустимого размещения зданий, строений, сооружений
3	
4	

УСЛОВНЫЕ ОБОЗНАЧЕНИЯ:

места допустимого размещения зданий, строений, сооружений

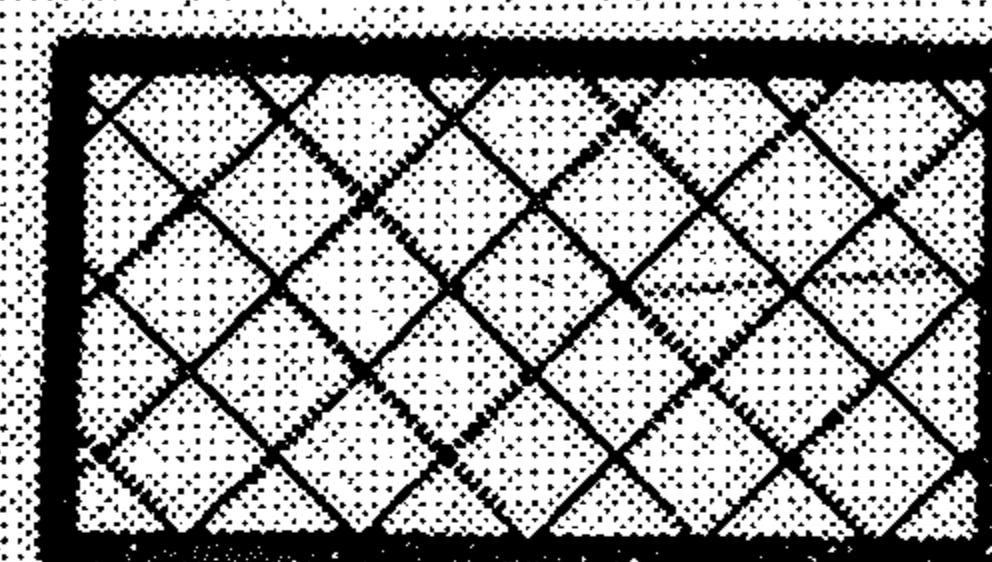

минимальные отступы от границ земельного участка, за пределами которых запрещено строительство зданий, строений, сооружений

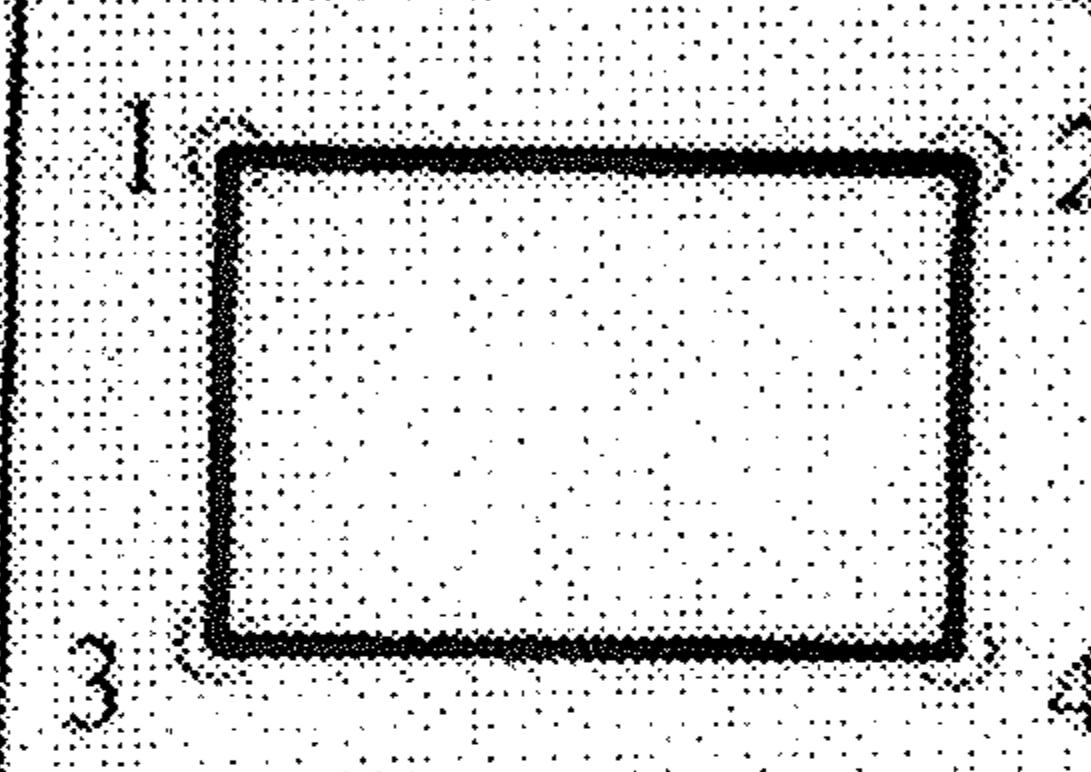

границы земельного участка, номера поворотных точек

6607816.94

координаты границ земельного участка

муниципальное образование "Город Астрахань"
разработал Архит. гор.кадр. № 111

площадь земельного участка 0.0807 га



