

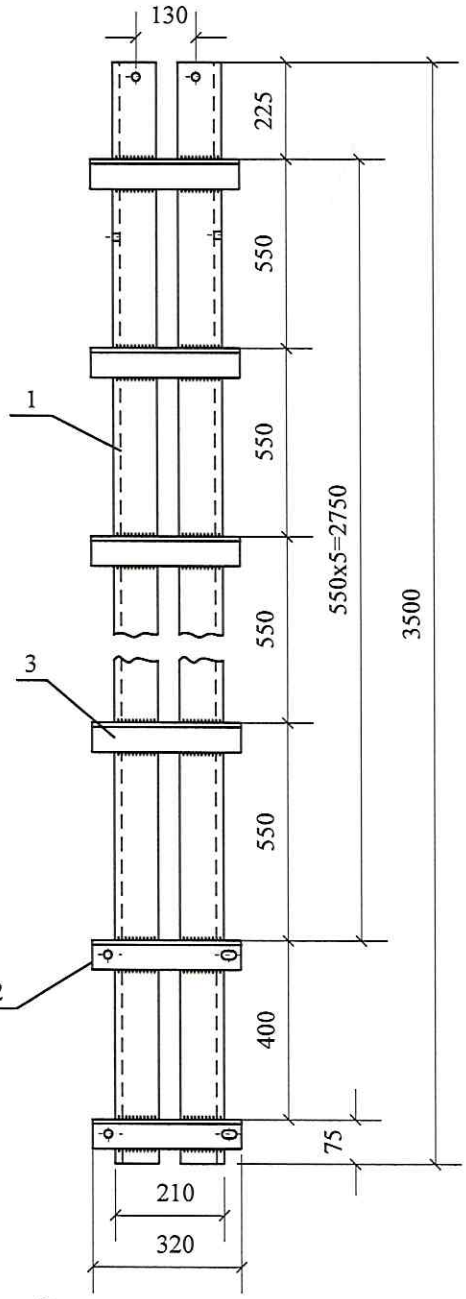


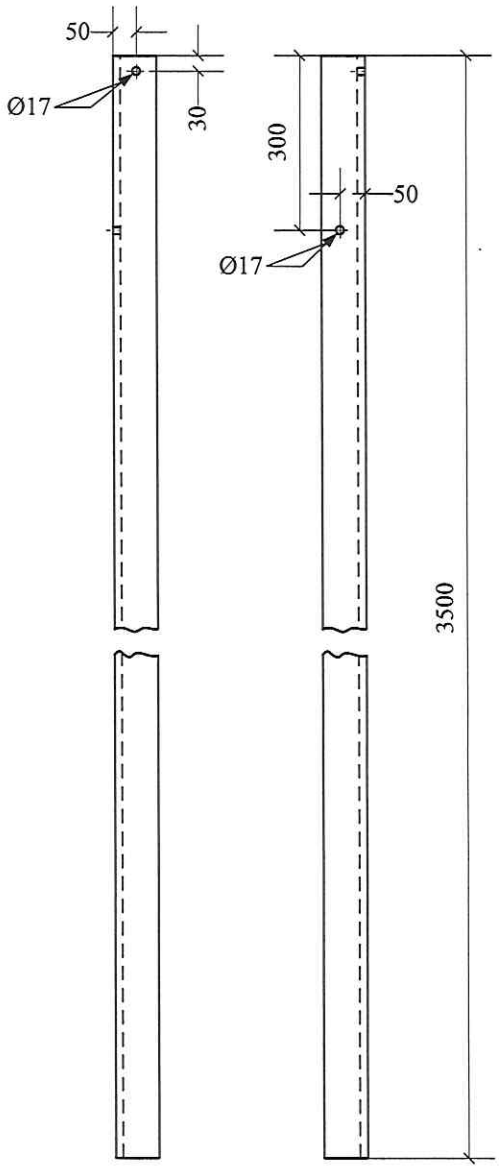

Поз. 2

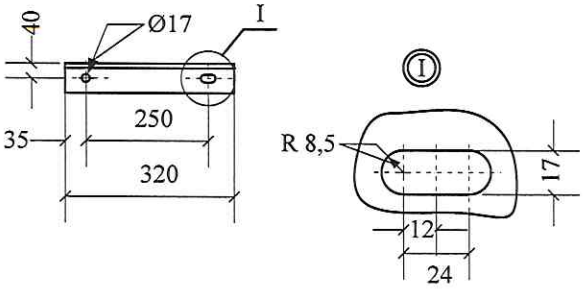

Поз.	Наименование	Кол.	Приме-чание
	Детали		
1	Уголок 90х90х7 ГОСТ 8509-86	2	17,3 кг
2	Уголок 70х70х5 ГОСТ 8509-86	2	0,88 кг
3	Уголок 70х70х5 ГОСТ 8509-86	5	0,88 кг

Изм.	Кол.уч	Лист	№док.	Подпись	Дата			
							Стадия	Лист	Листов
ГИП							РД		
Проверил									
Разработал						Надставка ТС 1(М)			