
Внимание!
ШР 110 Т-1 с пофазным управлением

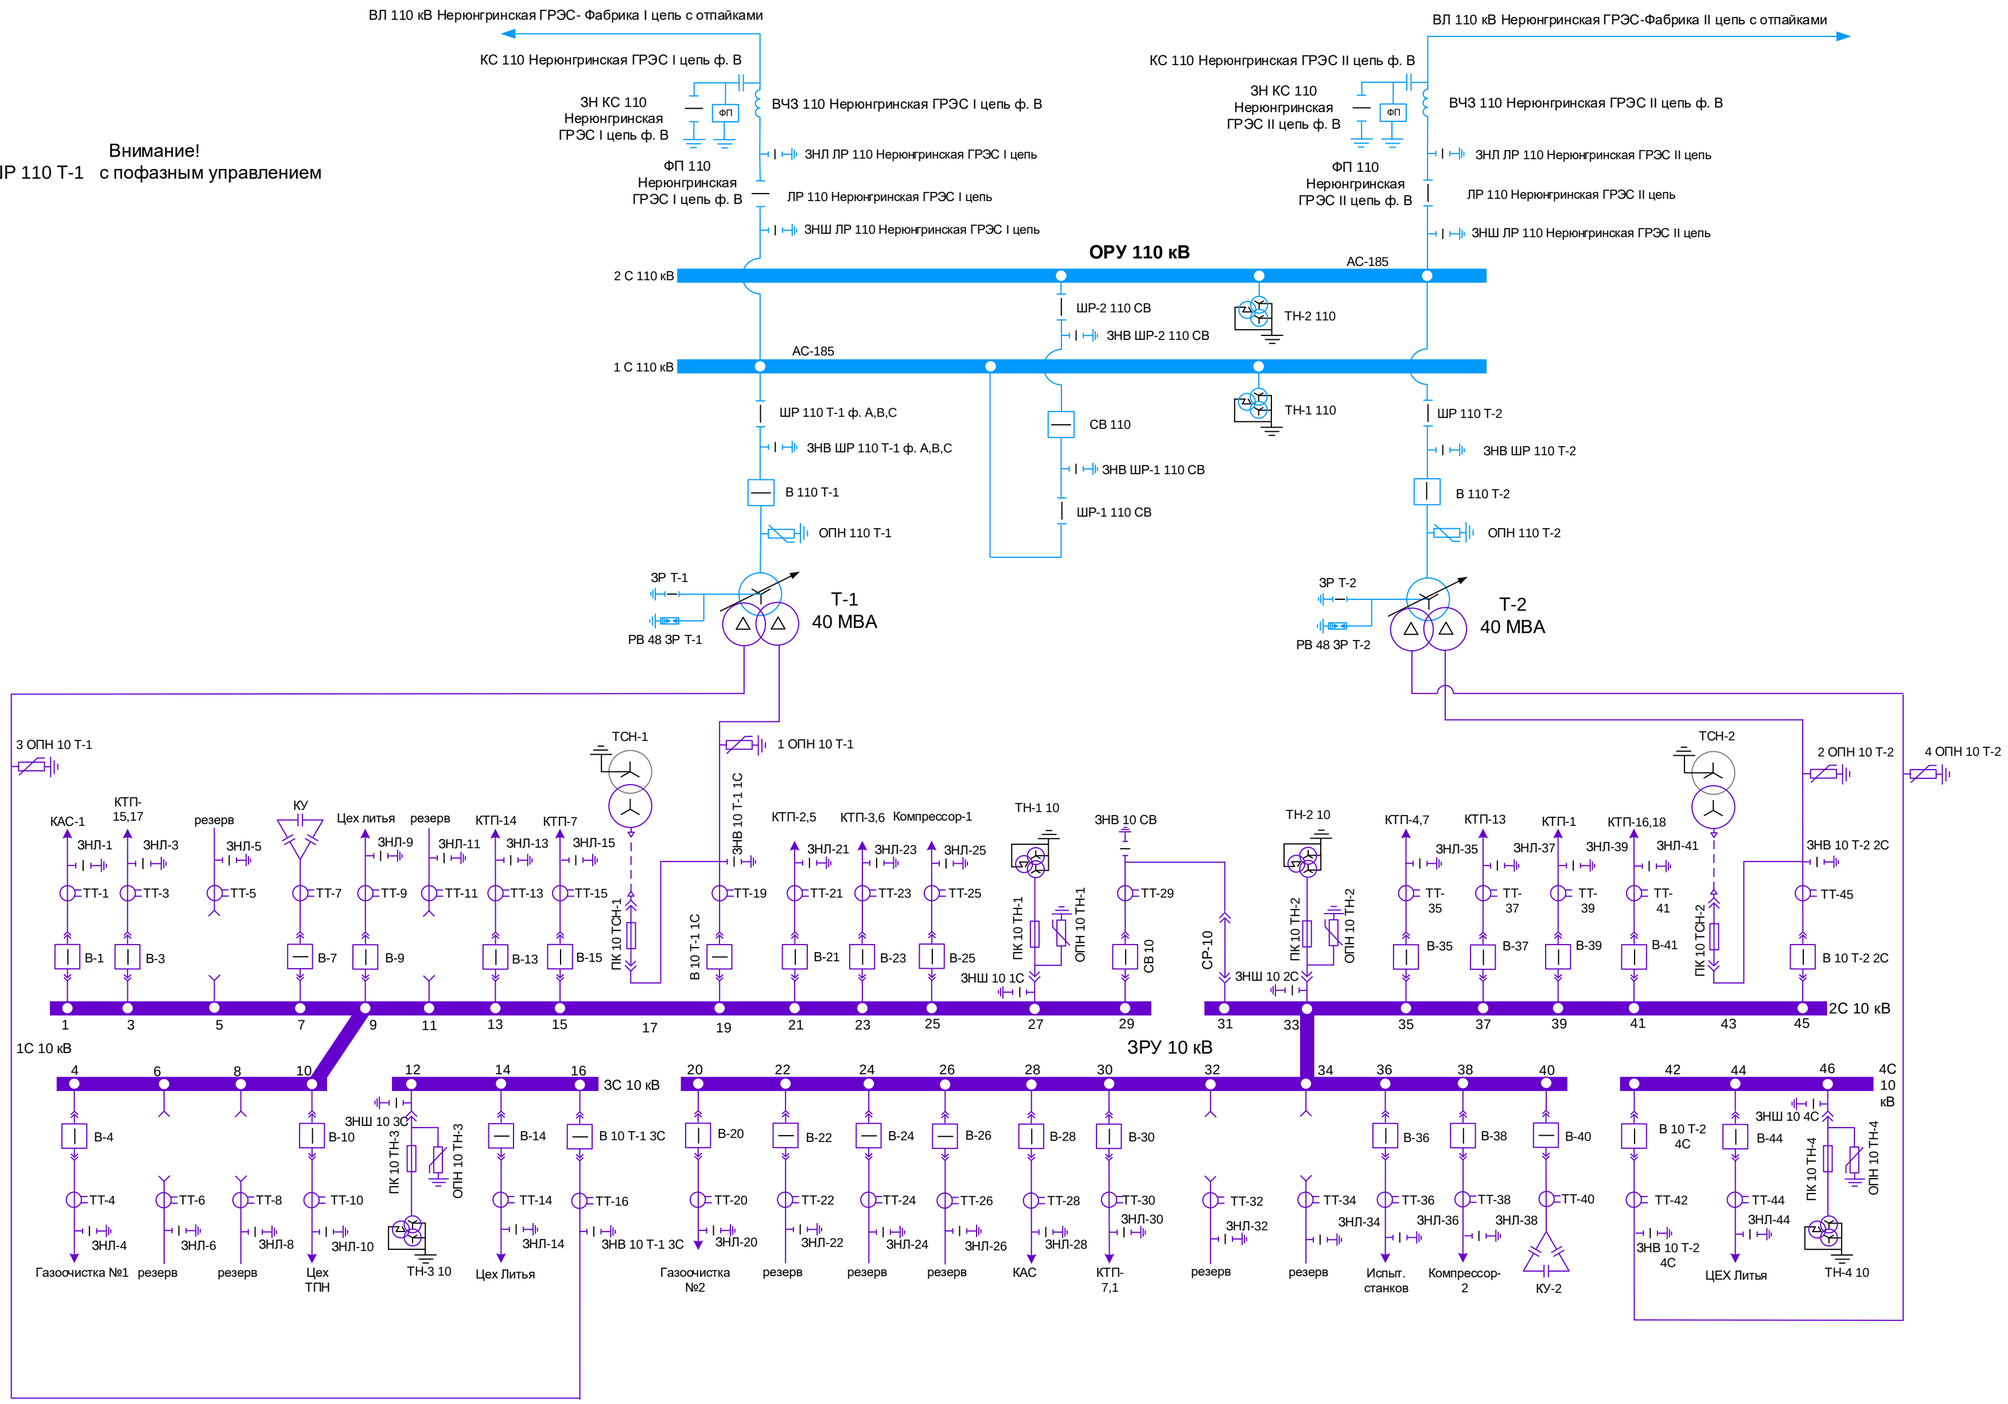

№ п/п	Наименование оборудования	Местонахождения оборудования	Дата	Подпись лица, внес-шего изменения

Должность	Ф.И.О.	Подпись	Дата	АО «ДРСК»	Филиал "Южно-Якутские электрические сети" НРЭС Группа ПС
Утвердил					
ЗД - главный инженер	Белослудцев Е.Г.		10.12.19		
Согласовано					
ЗГИ по УС	Халилов Н.В.		10.12.19		
Начальник ОДИАС	Филиппов Е.А.		10.12.19		
Начальник НРЭС	Кобзев В.Н.		10.12.19		
Проверил					
Мастер группы ПС	Маркохай В.А.		10.12.19		
Выполнил					
Инженер СТЭ	Выговская Т.Н.		10.12.19		

Нормальная схема электрических соединений ПС

ПС 110 кВ РМЗ

Вводится в действие с «10»12.2019г.
(дата)