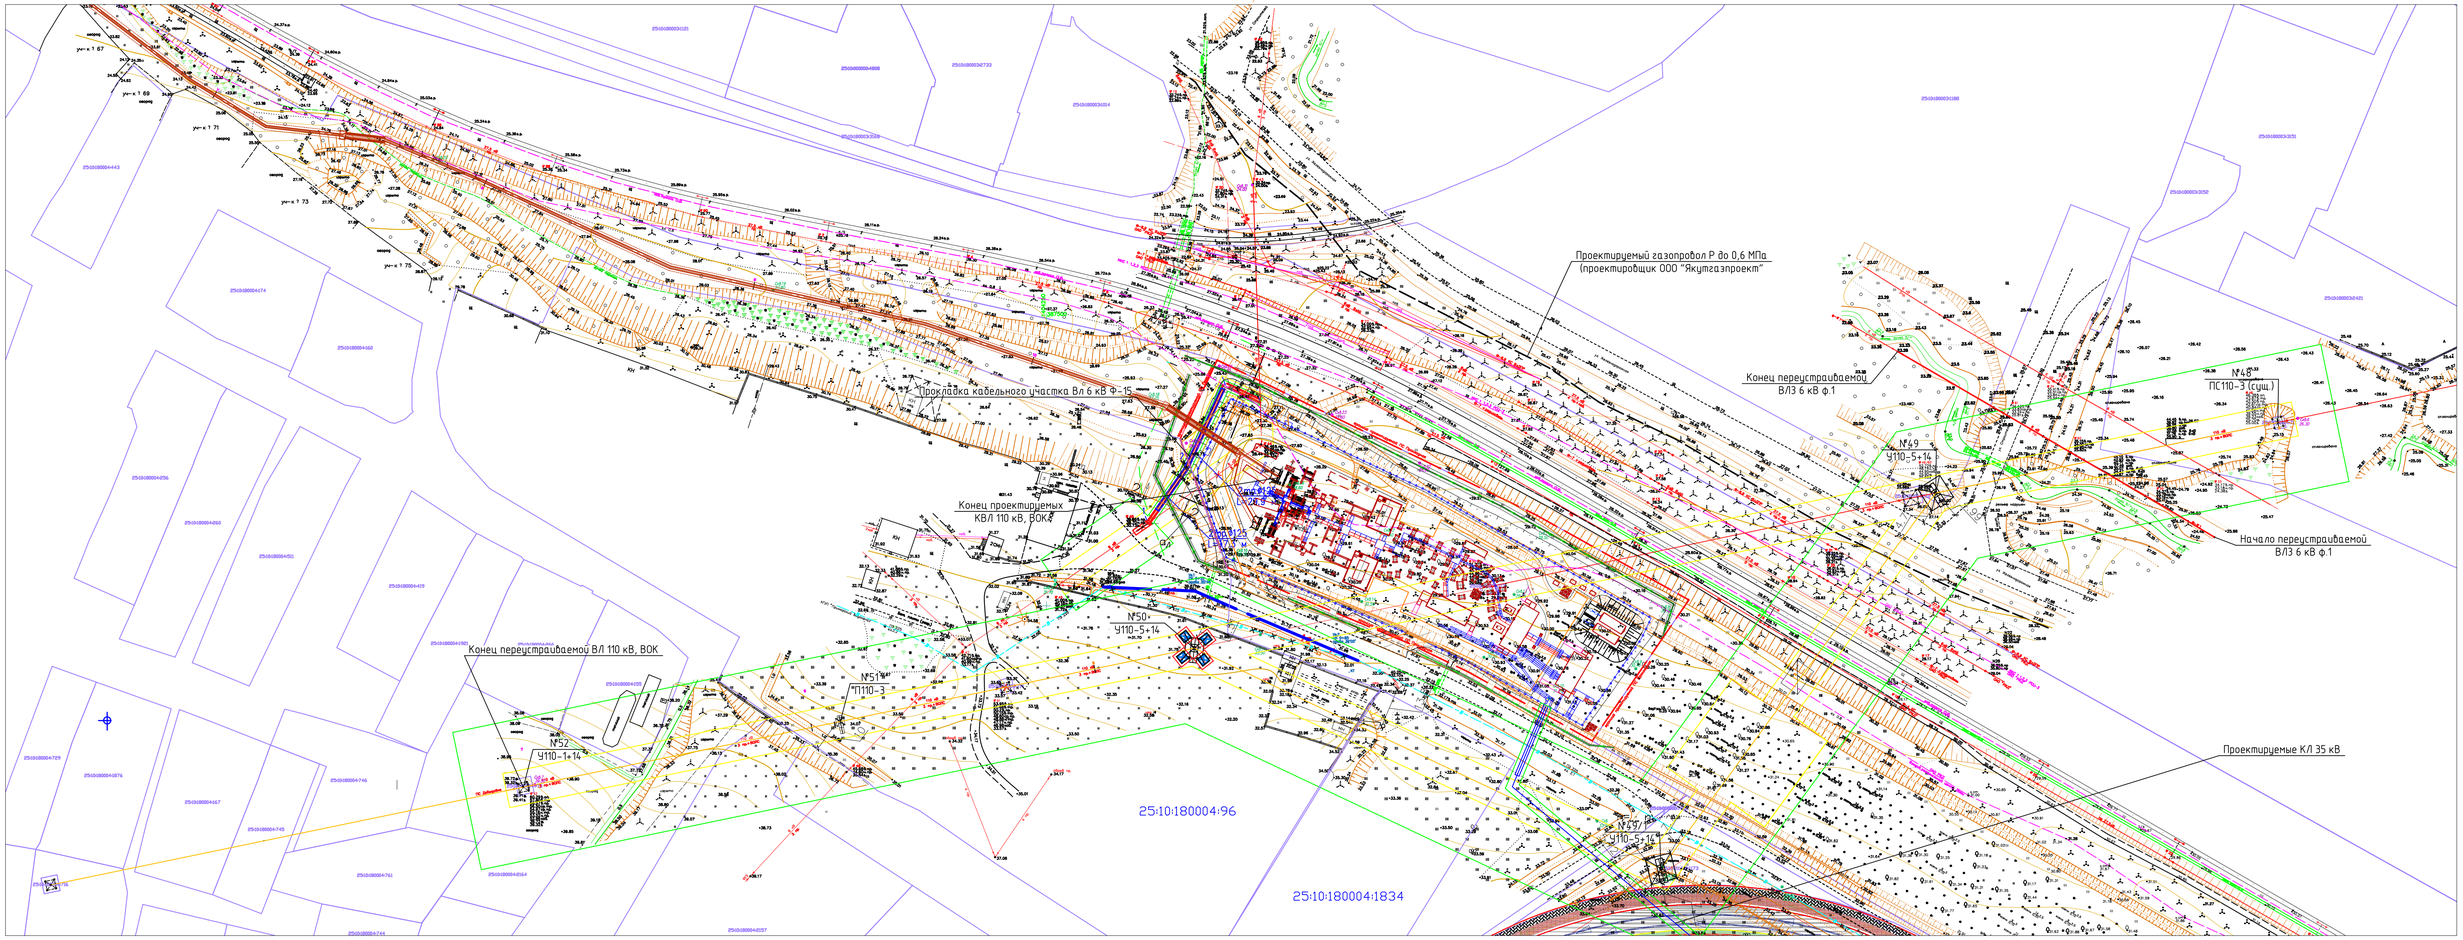


Условные обозначения:

- *Проектируемые ВЛ 110 кВ*
- *Переустраиваемый участок ВЛ 6 кВ*
- *Граница временного отвода и долгосрочной аренды*
- *Охранная зона ВЛ 110 кВ*
- *Водоканал*
- *Проектируемая опора ВЛ*

Изм.	Кол.уч.	Лист	№ док.	Подпись	Дата

Стадия	Лист	Листов

Согласовано

Взам.инв.№

Подпись и дата

Инв.№подл.

Формат А3х3