
План перепланировки помещений

3 этажа

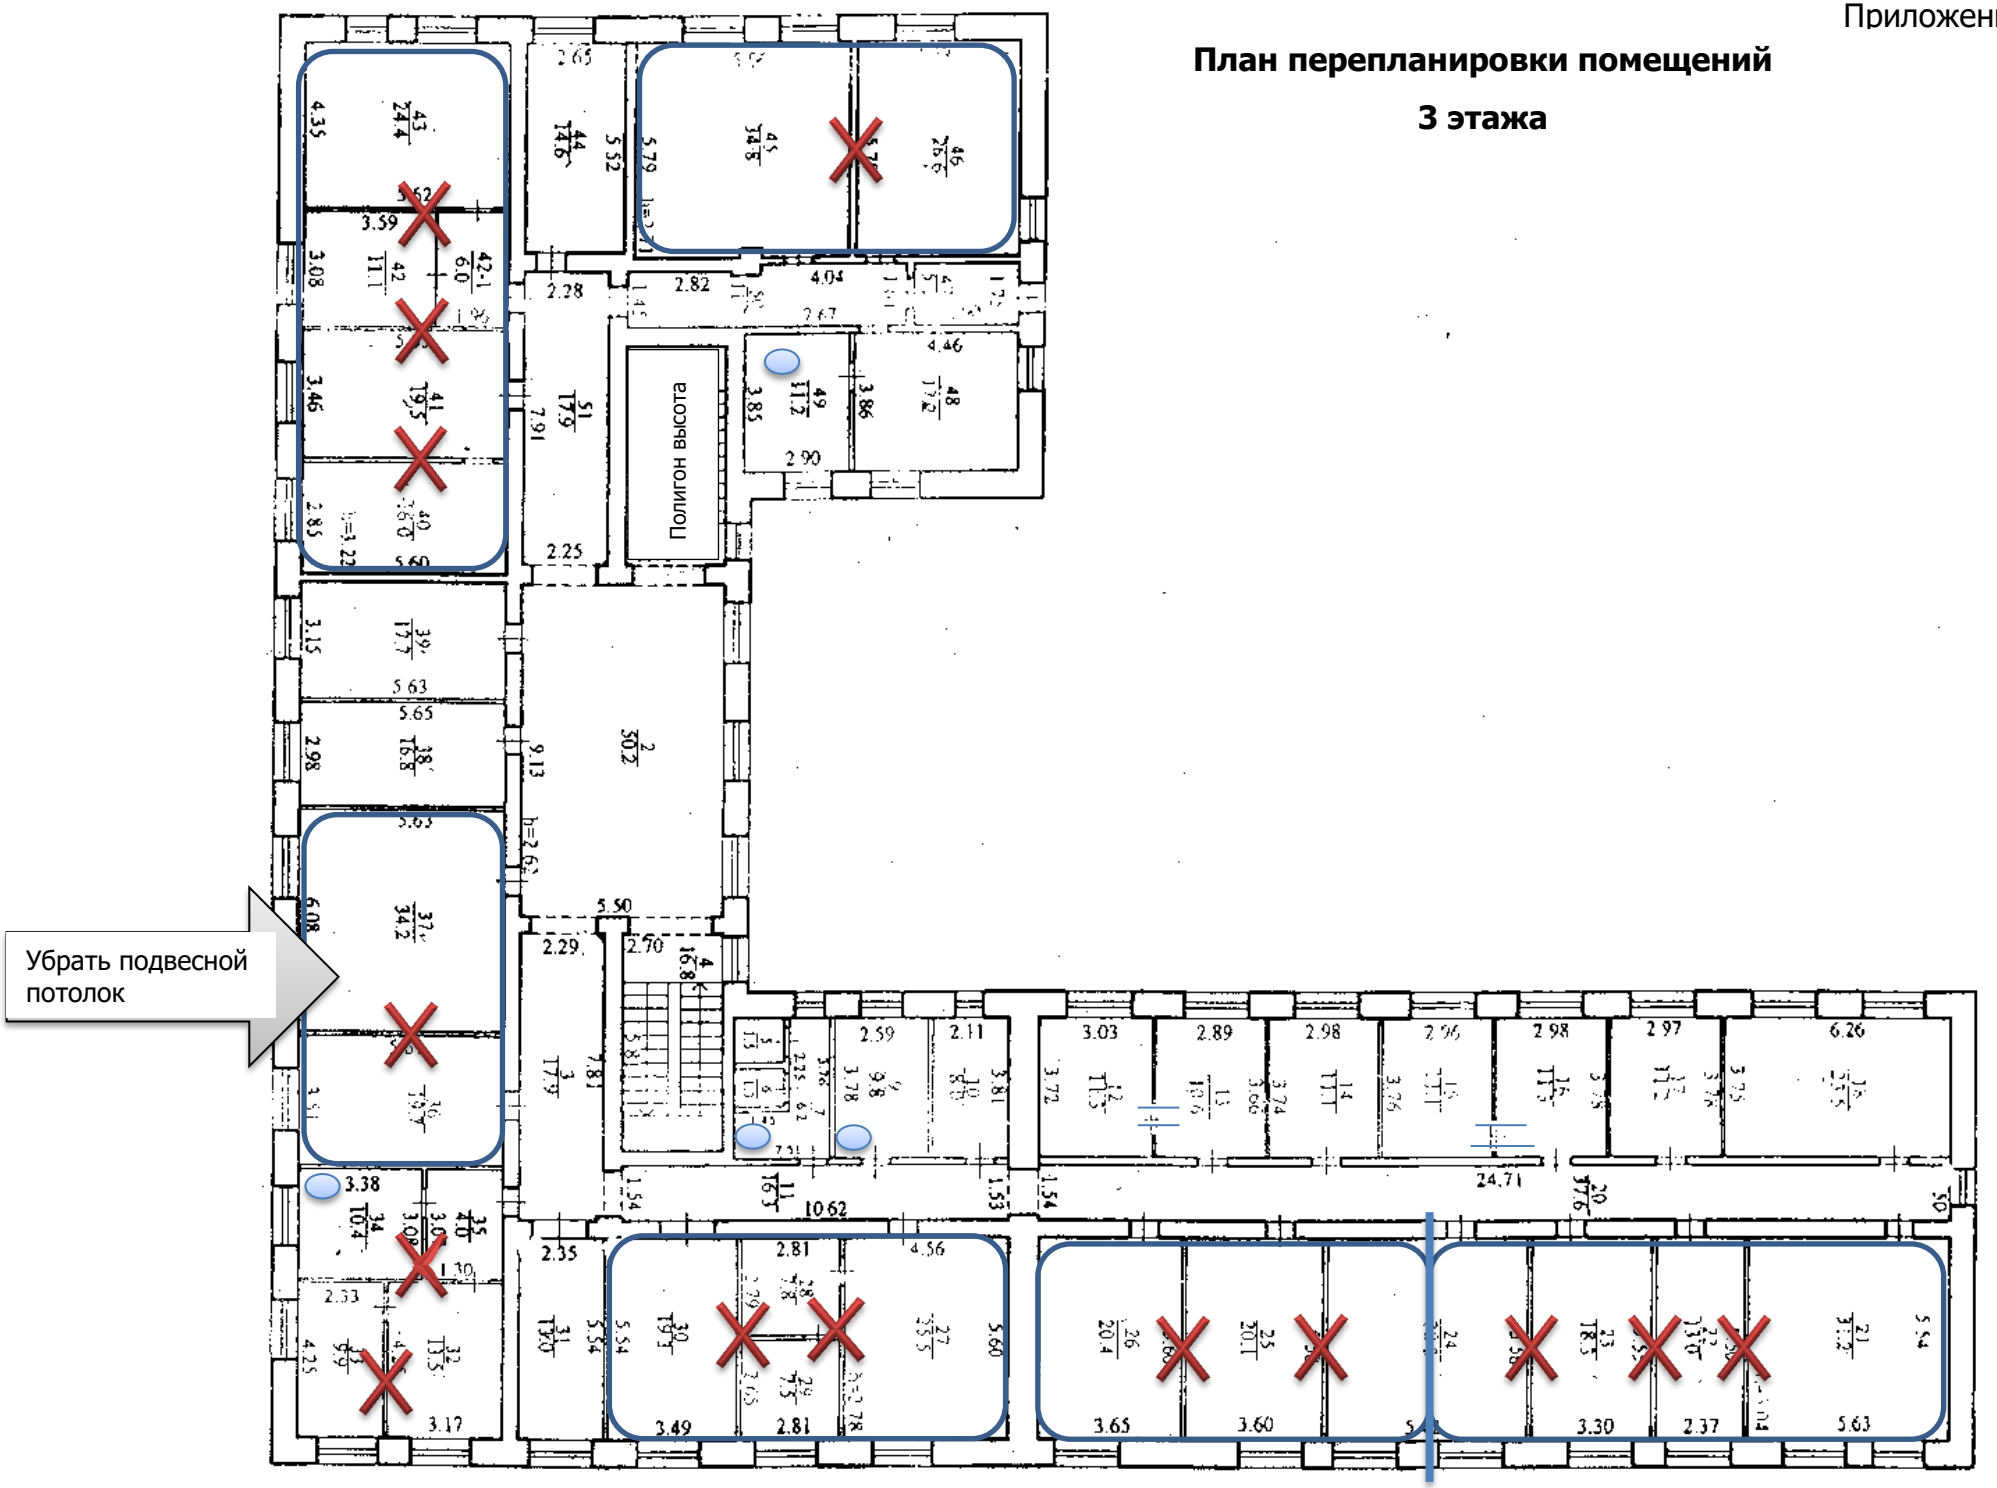

План перепланировки помещений

2 этажа

