ТЕХНИЧЕСКИЙ ПЛАН ПОМЕЩЕНИЯ

Общие сведения о кадастровых работах

1. Технический план помещения подготовлен в результате выполнения кадастровых работ в связи с: созданием помещения, расположенного по адресу: Амурская область, г. Благовещенск, ул. Шевченко, № 28-30, помещение 20001

2. Сведения о заказчике кадастровых работ:

Акционерное общество "Дальневосточная распределительная сетевая компания", ОГРН 1052800111308, ИНН 2801108200

(фамилия, имя, отчество (при наличии отчества) физического лица, страховой номер индивидуального лицевого счета (при наличии), полное наименование юридического лица, органа государственной власти, органа местного самоуправления, иностранного юридического лица с указанием страны его регистрации (инкорпорации))

3. Сведения о кадастровом инженере:

Фамилия, имя, отчество *(при наличии отчества)* Загумённая Наталья Львовна

№ квалификационного аттестата кадастрового инженера 28-11-21, выдан Министерство имущественных отношений Амурской обл. 25.01.2011 г.

Контактный телефон (4162) 514999

Почтовый адрес и адрес электронной почты, по которым осуществляется связь с кадастровым инженером 643,675000,28,,Благовещенск г,,Б.Хмельницкого ул,6,,, e-mail: znl-dir@mail.ru

Сокращённое наименование юридического лица, если кадастровый инженер является работником юридического лица ООО "Абрис", РОССИЯ,675000,Амурская обл,,Благовещенск г,,Б.Хмельницкого ул,дом № 6,,

Дата подготовки технического плана *(число, месяц, год)* 12 сентября 2016 г.

Исходные данные

1. Перечень документов, использованных при подготовке технического плана помещения

№ п/п	Наименование документа	Реквизиты документа
1	2	3
1	Технический паспорт	от 23.03.2005г.
2	Кадастровая выписка здания	№ 99/2016/7464426 от 09.09.2016г.

2. Сведения о средствах измерений


№ п/п	Наименование прибора (инструмента, аппаратуры)	Сведения об утверждении типа средств измерений	Реквизиты свидетельства о поверке прибора (инструмента, аппаратуры)
1	2	3	4
1	Дальномер лазерный Leica DISTO D5	свидетельство о поверке № СП 1348188	свидетельство о поверке № СП 1348188 выдано 20.07.2016

3. Сведения об объекте (объектах) недвижимости, из которого (которых) было образовано помещение

№ п/п	Кадастровый номер
1	2
—	—

Характеристики помещения		
№ п/п	Наименование характеристики	Значение характеристики
1	2	3
1	Кадастровый номер помещения	—
2	Ранее присвоенный государственный учетный номер помещения (кадастровый, инвентарный или условный номер)	—
3	Кадастровый номер здания или сооружения, в котором расположено помещение	28:01:000000:9091
4	Номер кадастрового квартала	28:01:000000
5	Кадастровый номер квартиры, в которой расположена комната	—
6	Номер, обозначение этажа (этажей), на котором (которых) расположено помещение	1, 2, 3, 4, 5, Подвал
7	Адрес (описание местоположения) помещения	Российская Федерация, 675000, Амурская область, г. Благовещенск, ул. Шевченко, № 28-30, пом. 20001
	Иное описание местоположения	—
8	Назначение помещения	нежилое
9	Вид жилого помещения	—
10	Площадь помещения (Р), $м^2$	4972.7

подвал

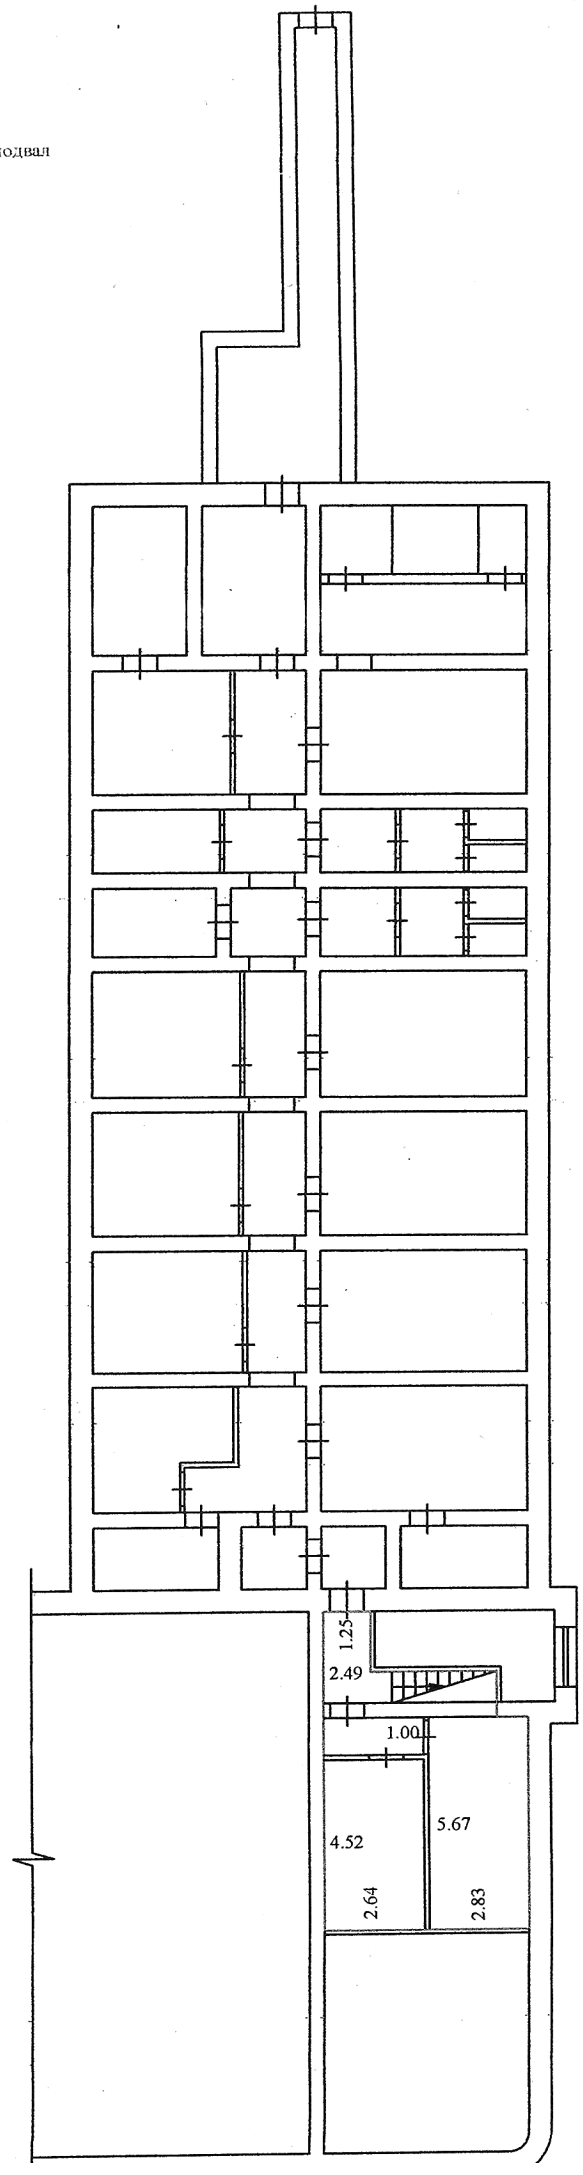

Масштаб 1:200

4.25 - линейный размер (м)

- стены. перегородки

- граница вновь созданного помещения

- стена с окном

- лестница

№20001 - номер помещения

1 этаж

Масштаб 1:200

Условные обозначения:

4.25 - линейный размер (м)


- стены, перегородки


- граница вновь созданного помещения

- стена с окном

- лестница


№20001 - номер помещения

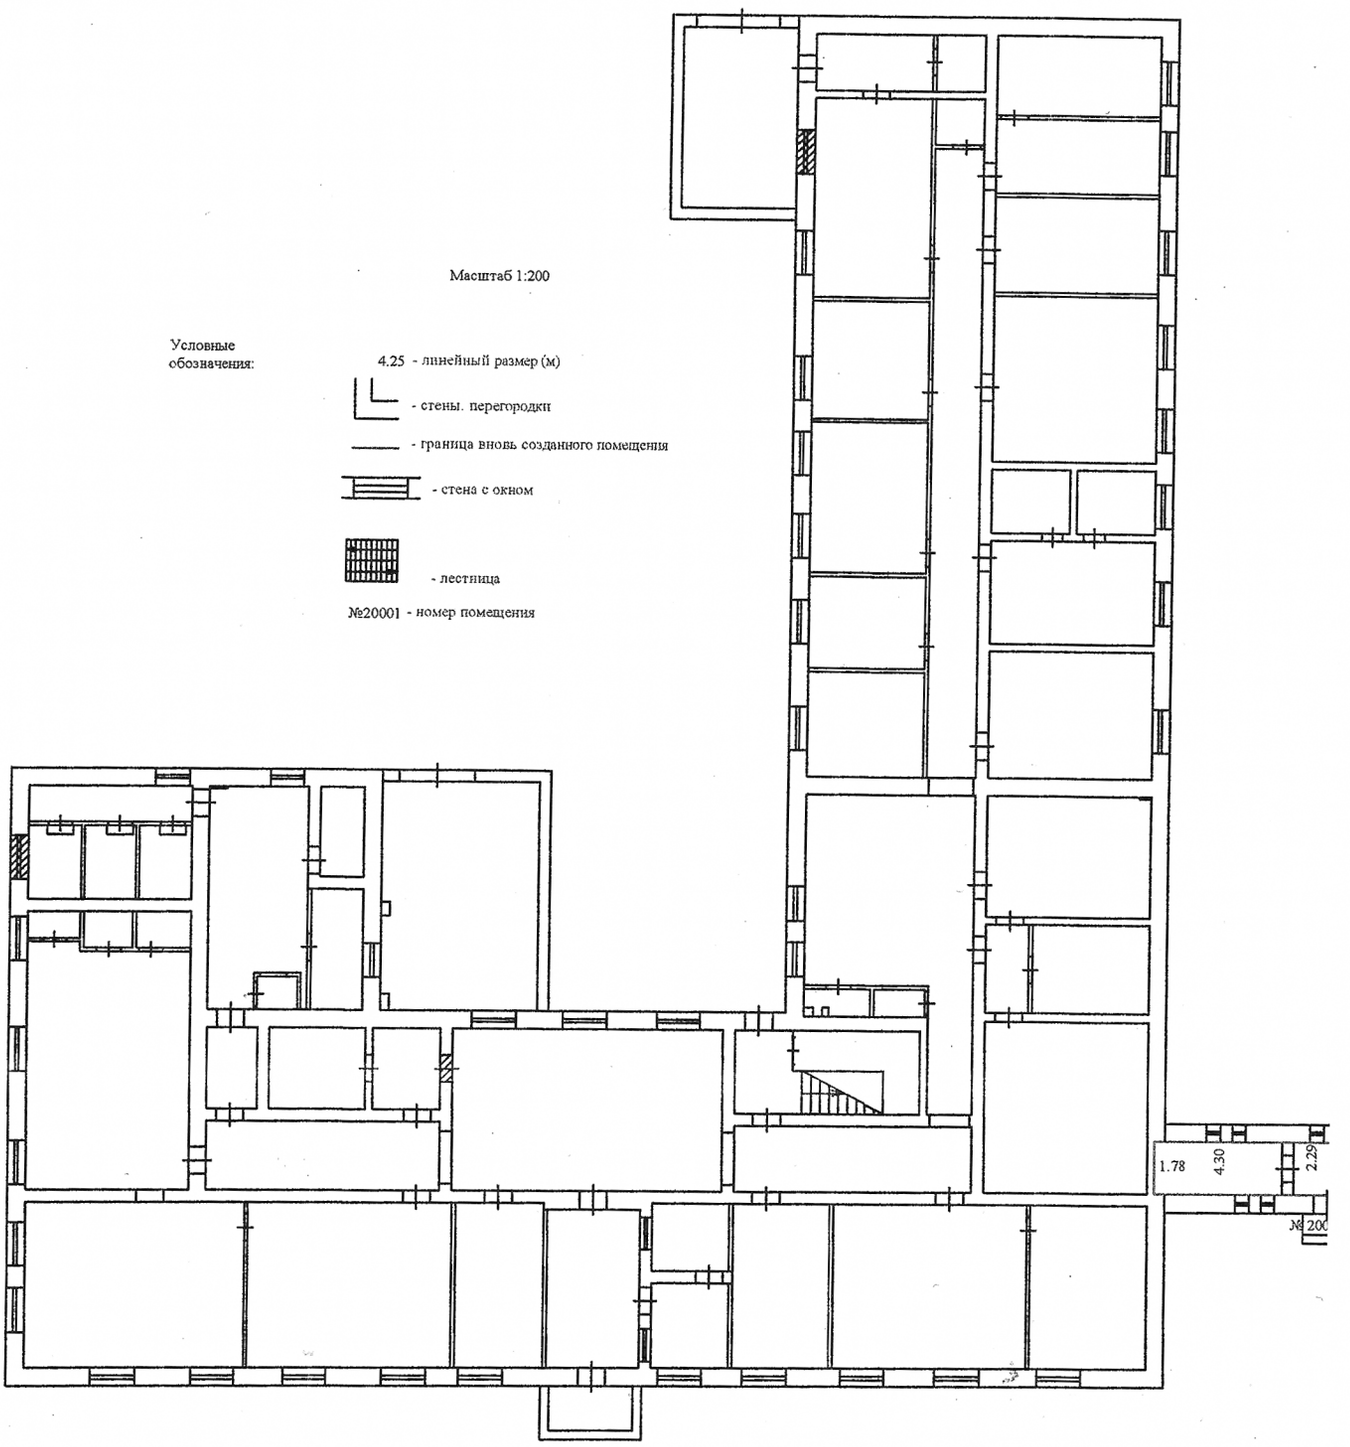

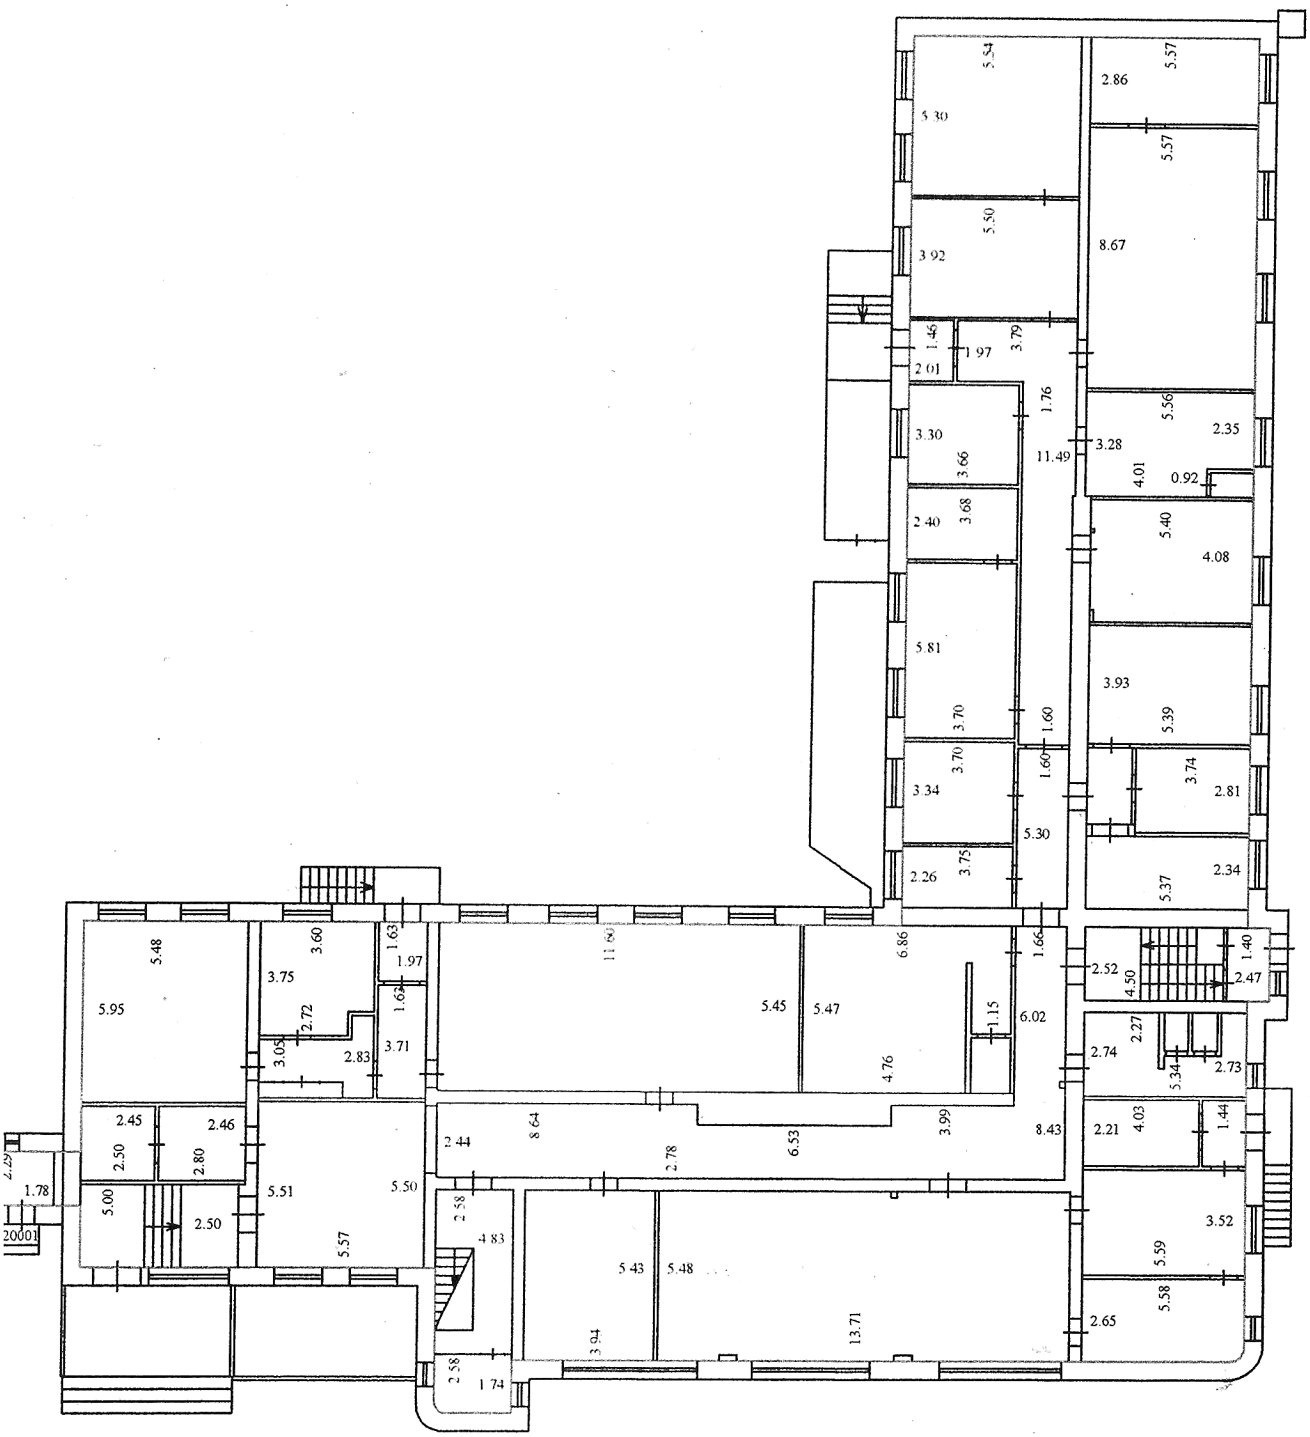
5.54
2.86
5.57
5.30
5.57
5.50
8.67
3.92
1.45
1.97
3.79
2.01
1.76
5.56
2.35
3.30
3.66
11.49
3.28
4.01
0.92
2.40
3.68
5.40
4.08
5.81
3.93
3.70
1.60
5.39
3.70
1.60
3.74
2.81
3.34
5.30
2.26
3.75
5.37
2.34
5.48
3.60
1.63
1.97
11.60
6.86
1.66
2.52
1.40
4.50
2.47
3.75
5.95
2.72
1.63
5.45
5.47
1.15
6.02
2.27
3.05
2.83
3.71
4.76
2.74
5.34
2.73
2.45
2.46
8.64
3.99
8.43
2.21
4.03
1.44
2.50
2.80
2.44
2.78
6.53
1.78
5.00
5.51
5.50
2.58
3.52
2.50
4.83
5.59
5.57
5.43
5.48
13.71
5.58
2.65
3.94
2.58
1.74
20001

2 этаж

Услов
обозна

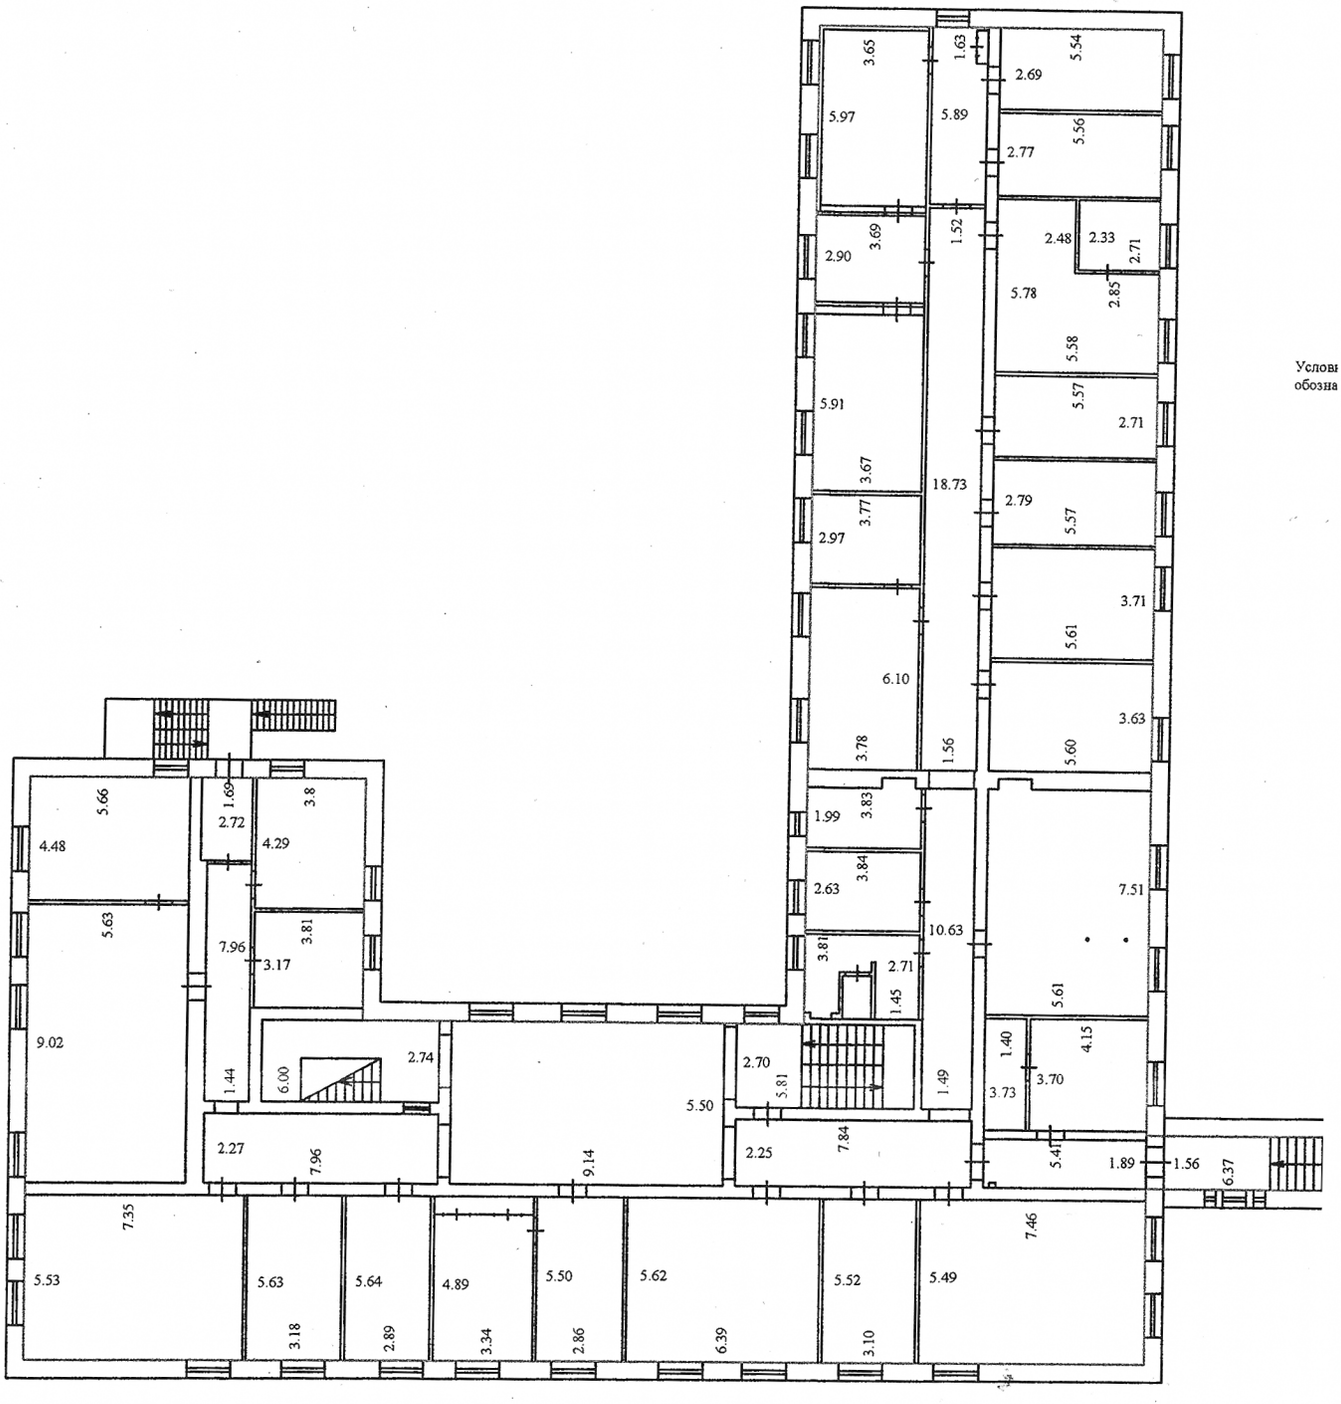

этаж

Масштаб 1:200

словные
бозначения:

4.25 - линейный размер (м)


- стены, перегородки

- граница вновь созданного помещения


- стена с окном

- лестница

№20001 - номер помещения

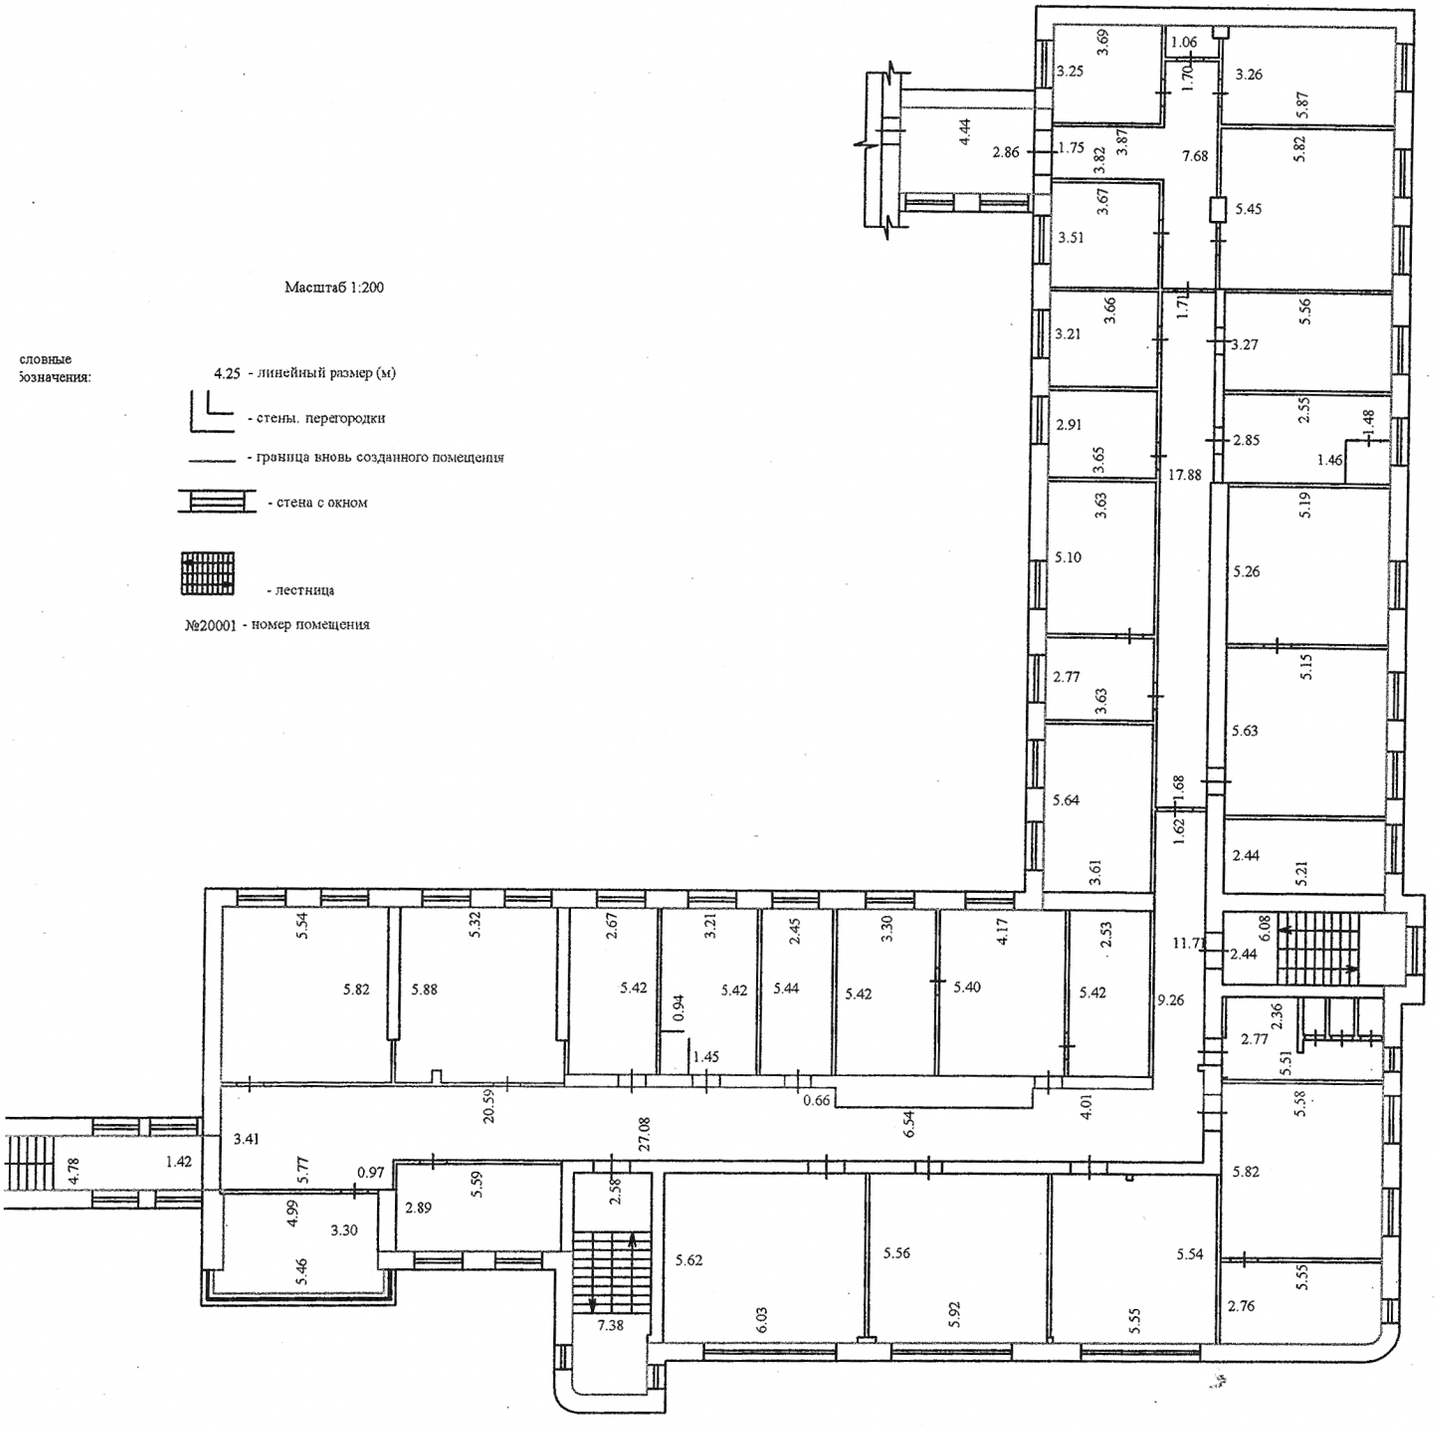

3 этаж

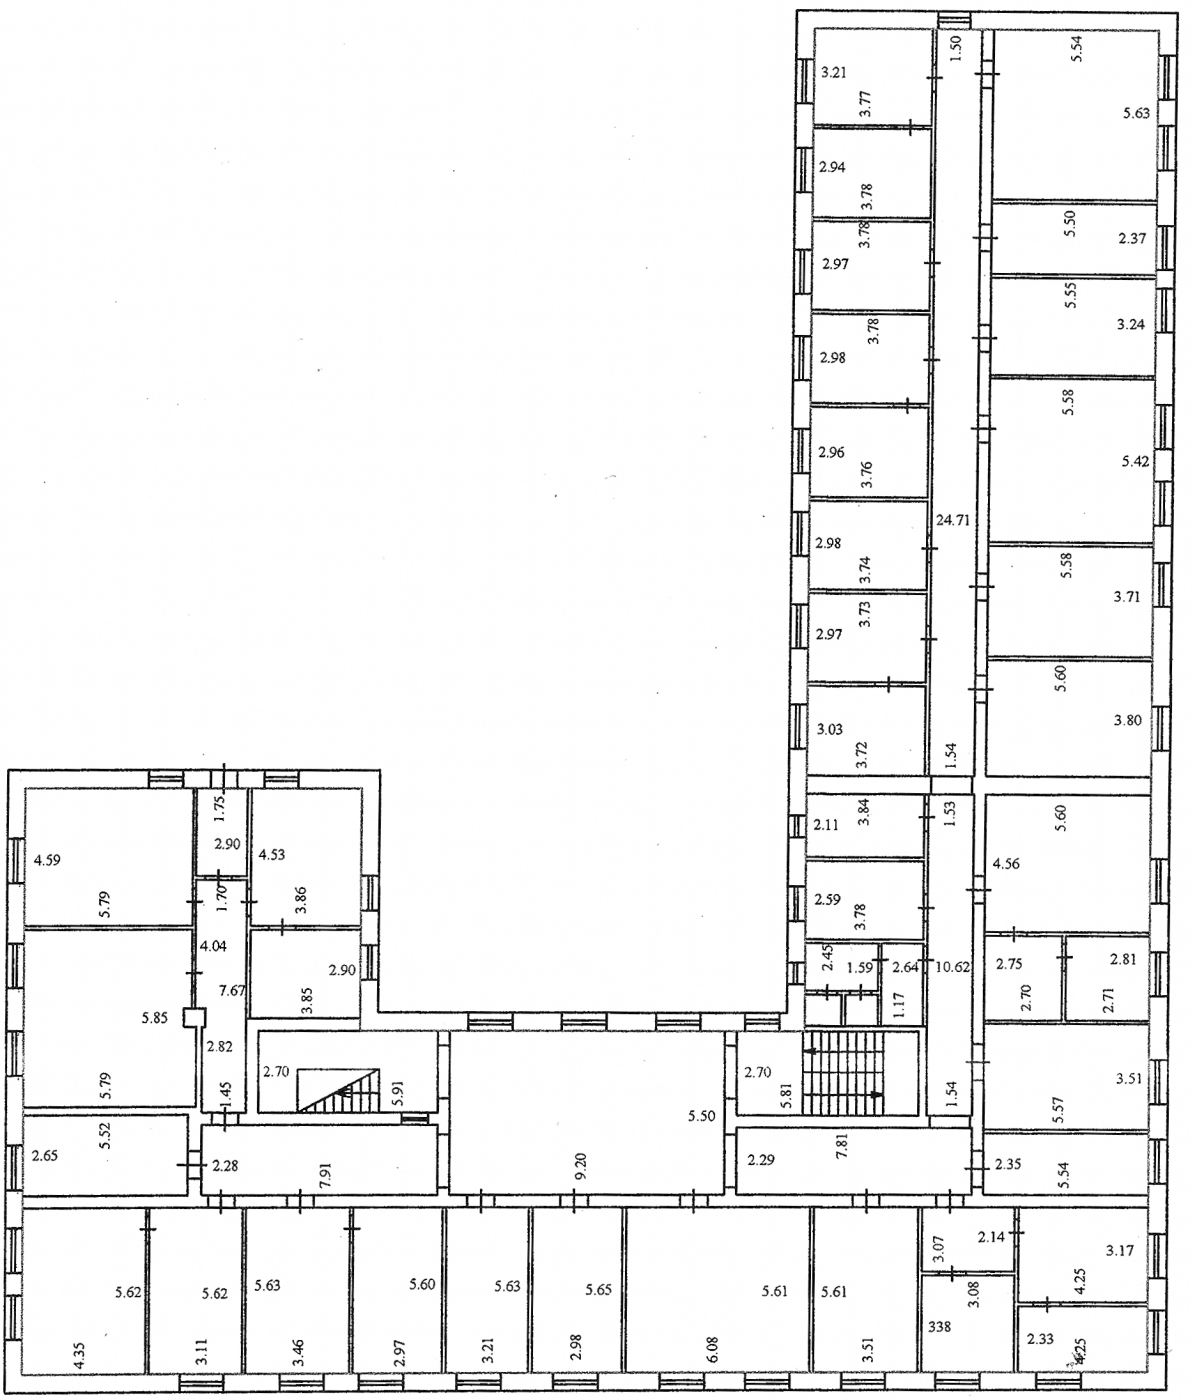

Условные обозначения:

Масштаб 1:200

:ловные
юзначения:

4.25 - линейный размер (м)


- стены, перегородки

- граница вновь созданного помещения

- стена с окном

- лестница

№20001 - номер помещения

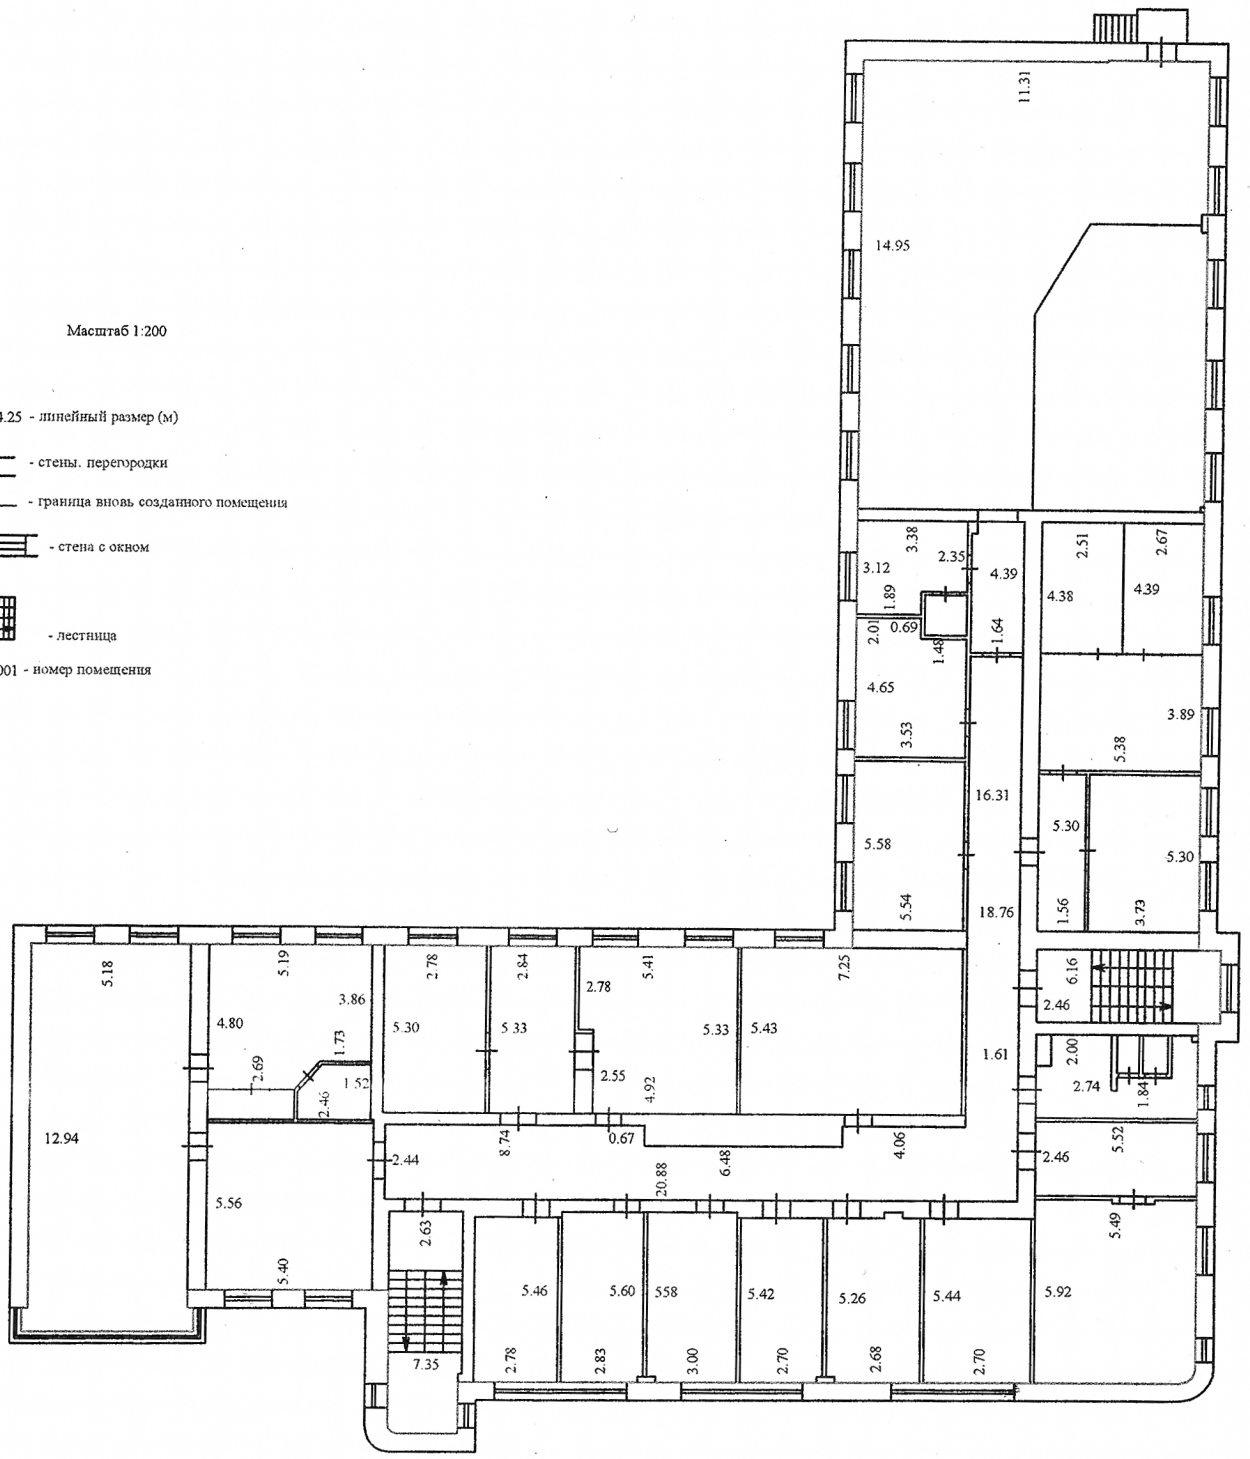

4 этаж

Масштаб 1:200

Условные обозначения:

4.25 - линейный размер (м)


- стены. перегородки


- граница вновь созданного помещения

- стена с окном

- лестница

№20001 - номер помещения

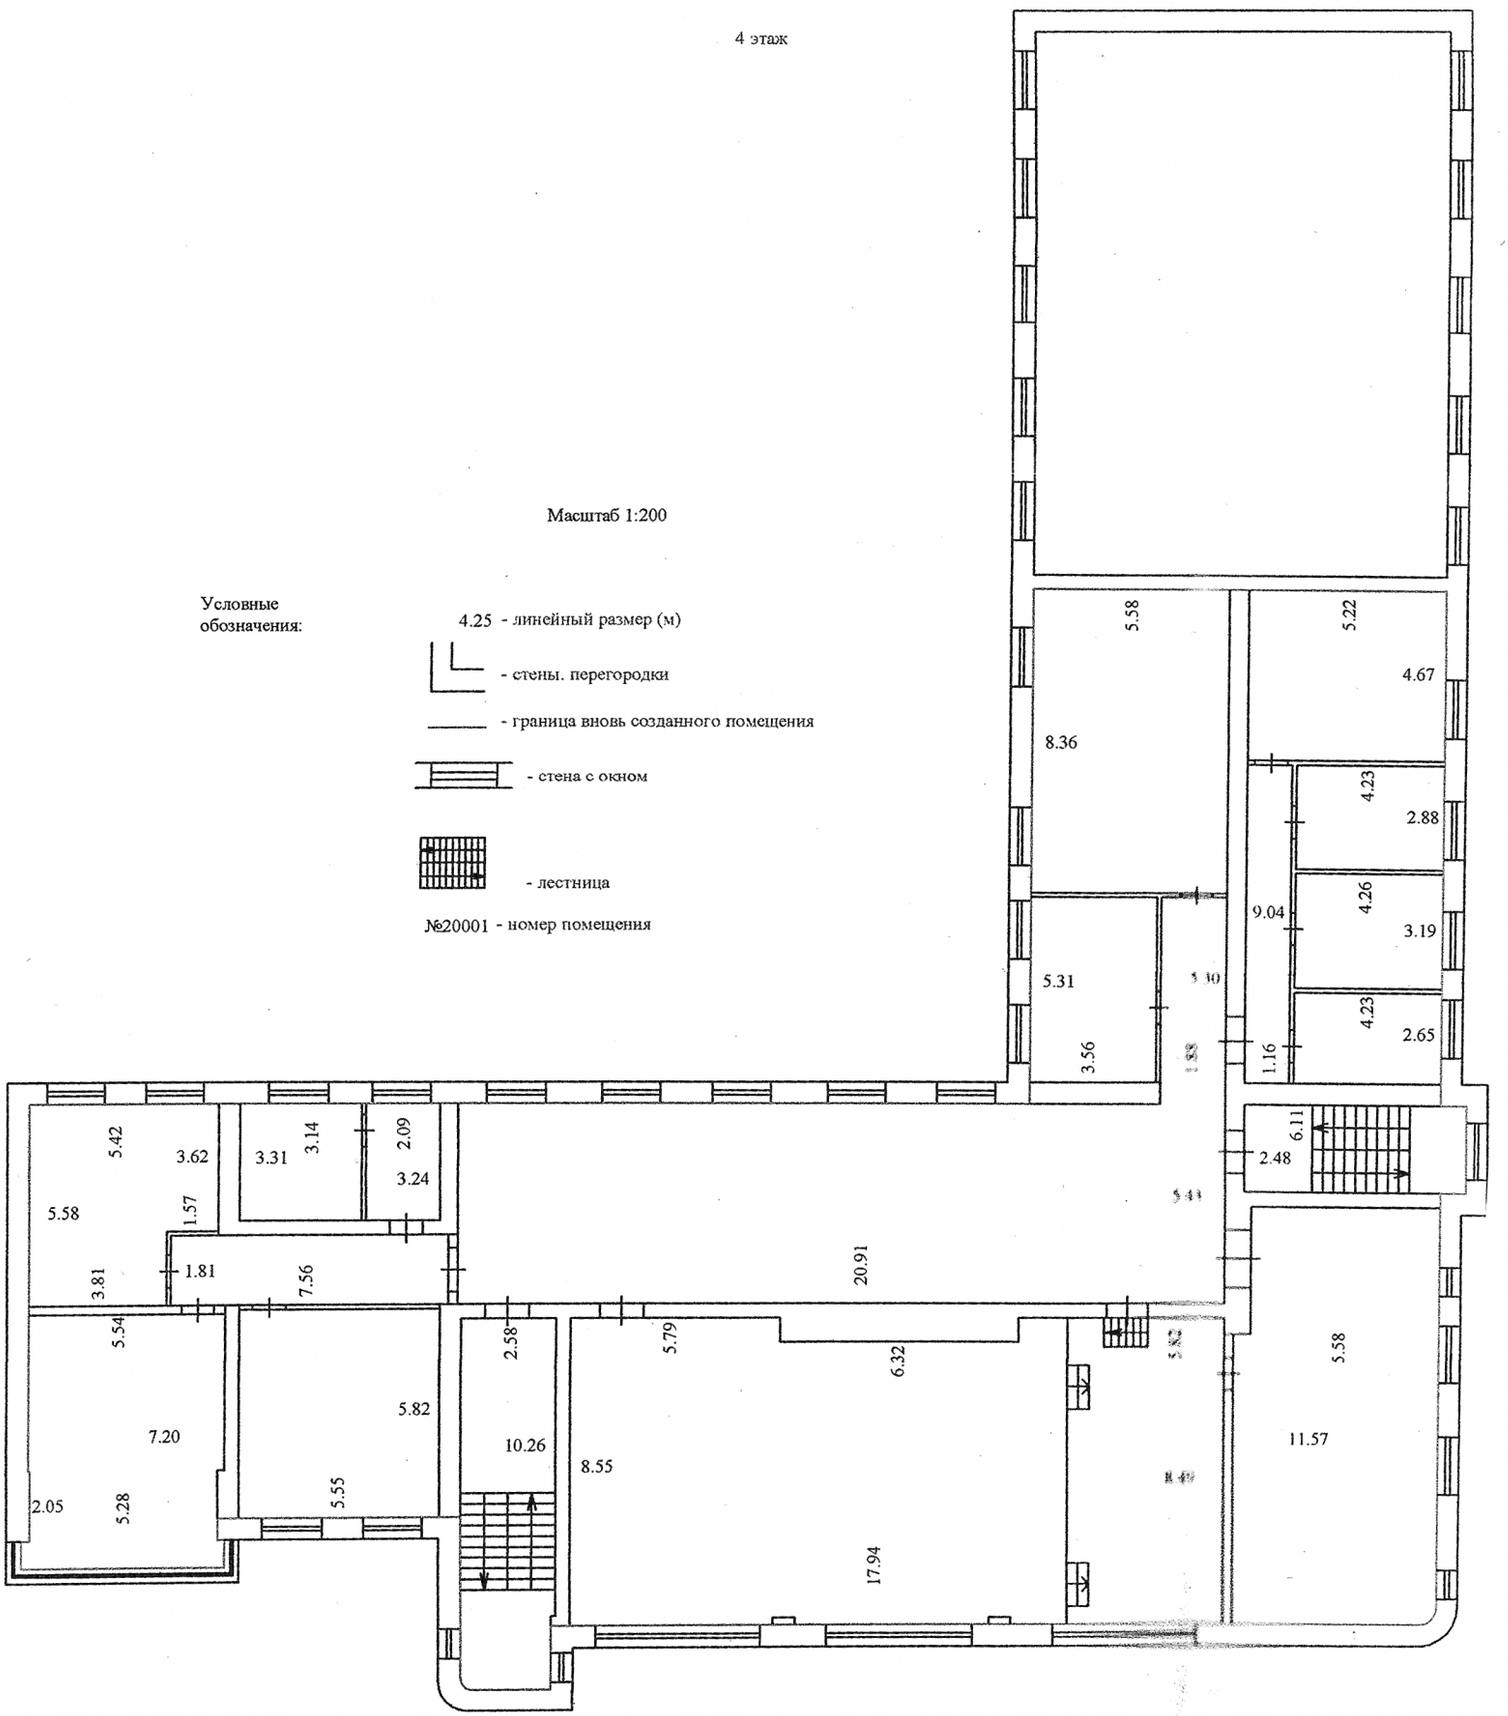

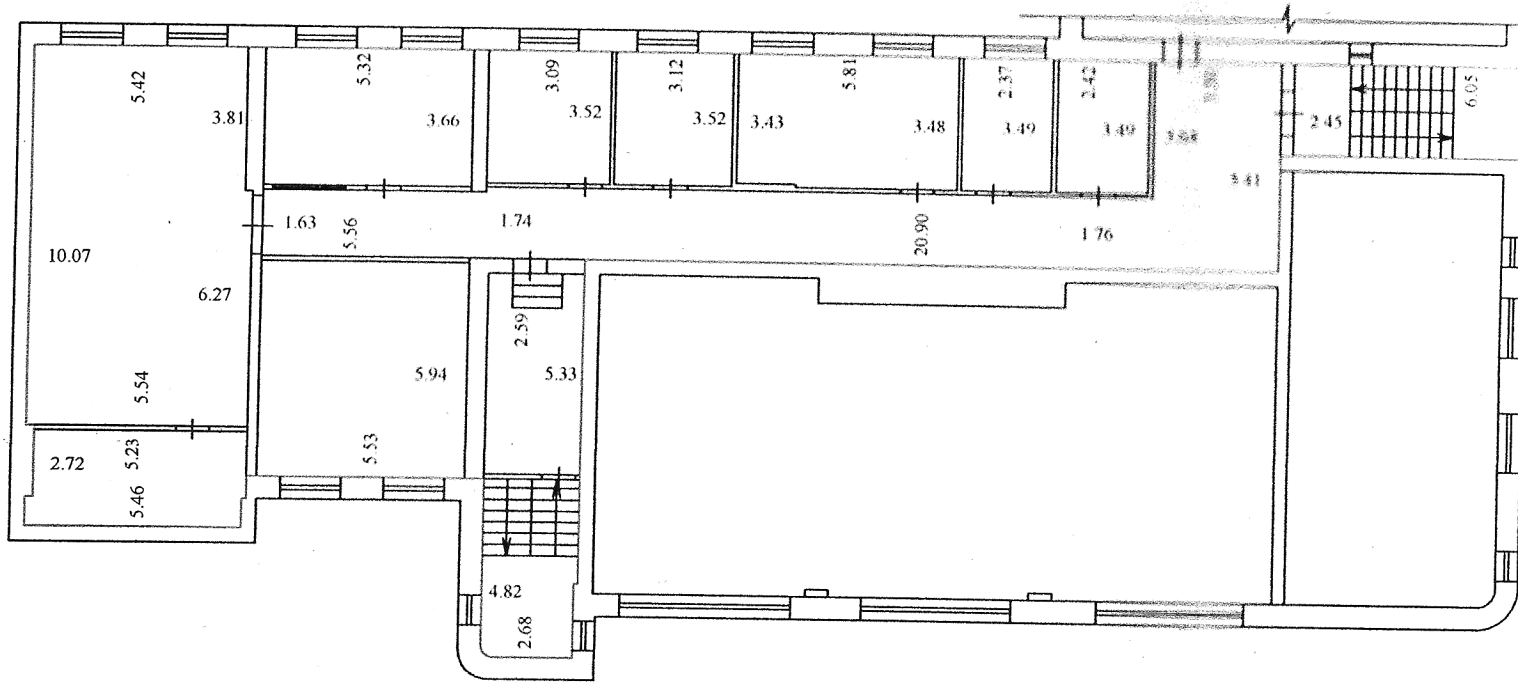

Масштаб 1:200

Условные обозначения:

4.25 - линейный размер (м)

- стены, перегородки

- граница вновь созданного помещения

- стена с окном

- лестница

№20001 - номер помещения