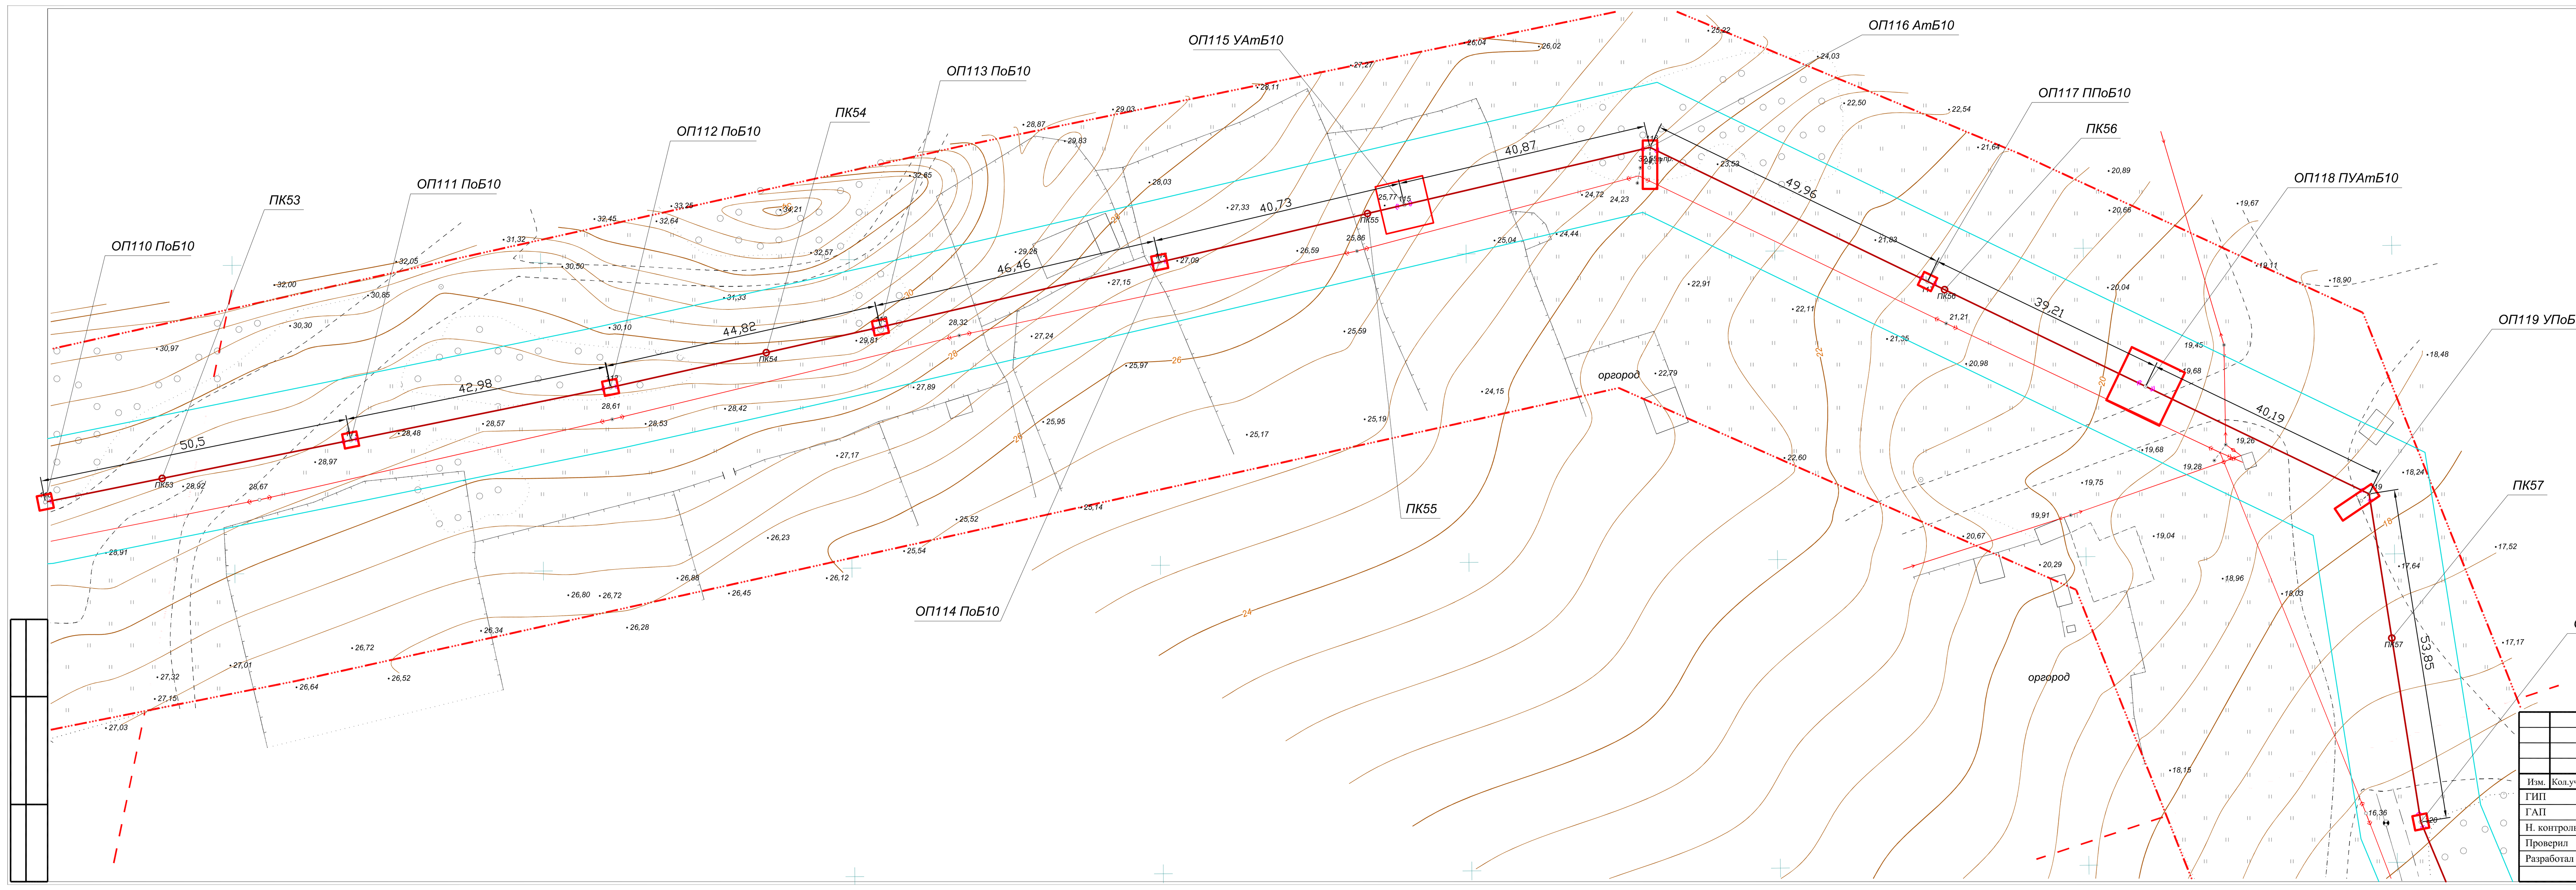


Изм.	Кол.уч	Лист	№ док.	Подпись	Дата
ГИП		Медведев П.А.			
ГАП		Слободчикова Е.А.			
Н. контроль		Слободчикова Е.А.			
Проверил		Медведев П.А.			
Разработал		Падерина А.А.			

27:00:31-591/ХЭС-01.01-ППО

Строительство ВКЛ-10 кВ ТОСЭР «Николаевск», площадка Иннокентьевка (КРДВ) протяженностью 9,73 км (ПИР)»

Проект полосы отвода	Стадия	Лист	Листов
	П	6	

План трассы. Участок №4	**ООО «Землеустройство-ДВ» г. Хабаровск**