
План расположения ВЛ 110 кВ С–61
« Унгун - Биджан »
(участок оп.1 - оп.60)

Лист 1

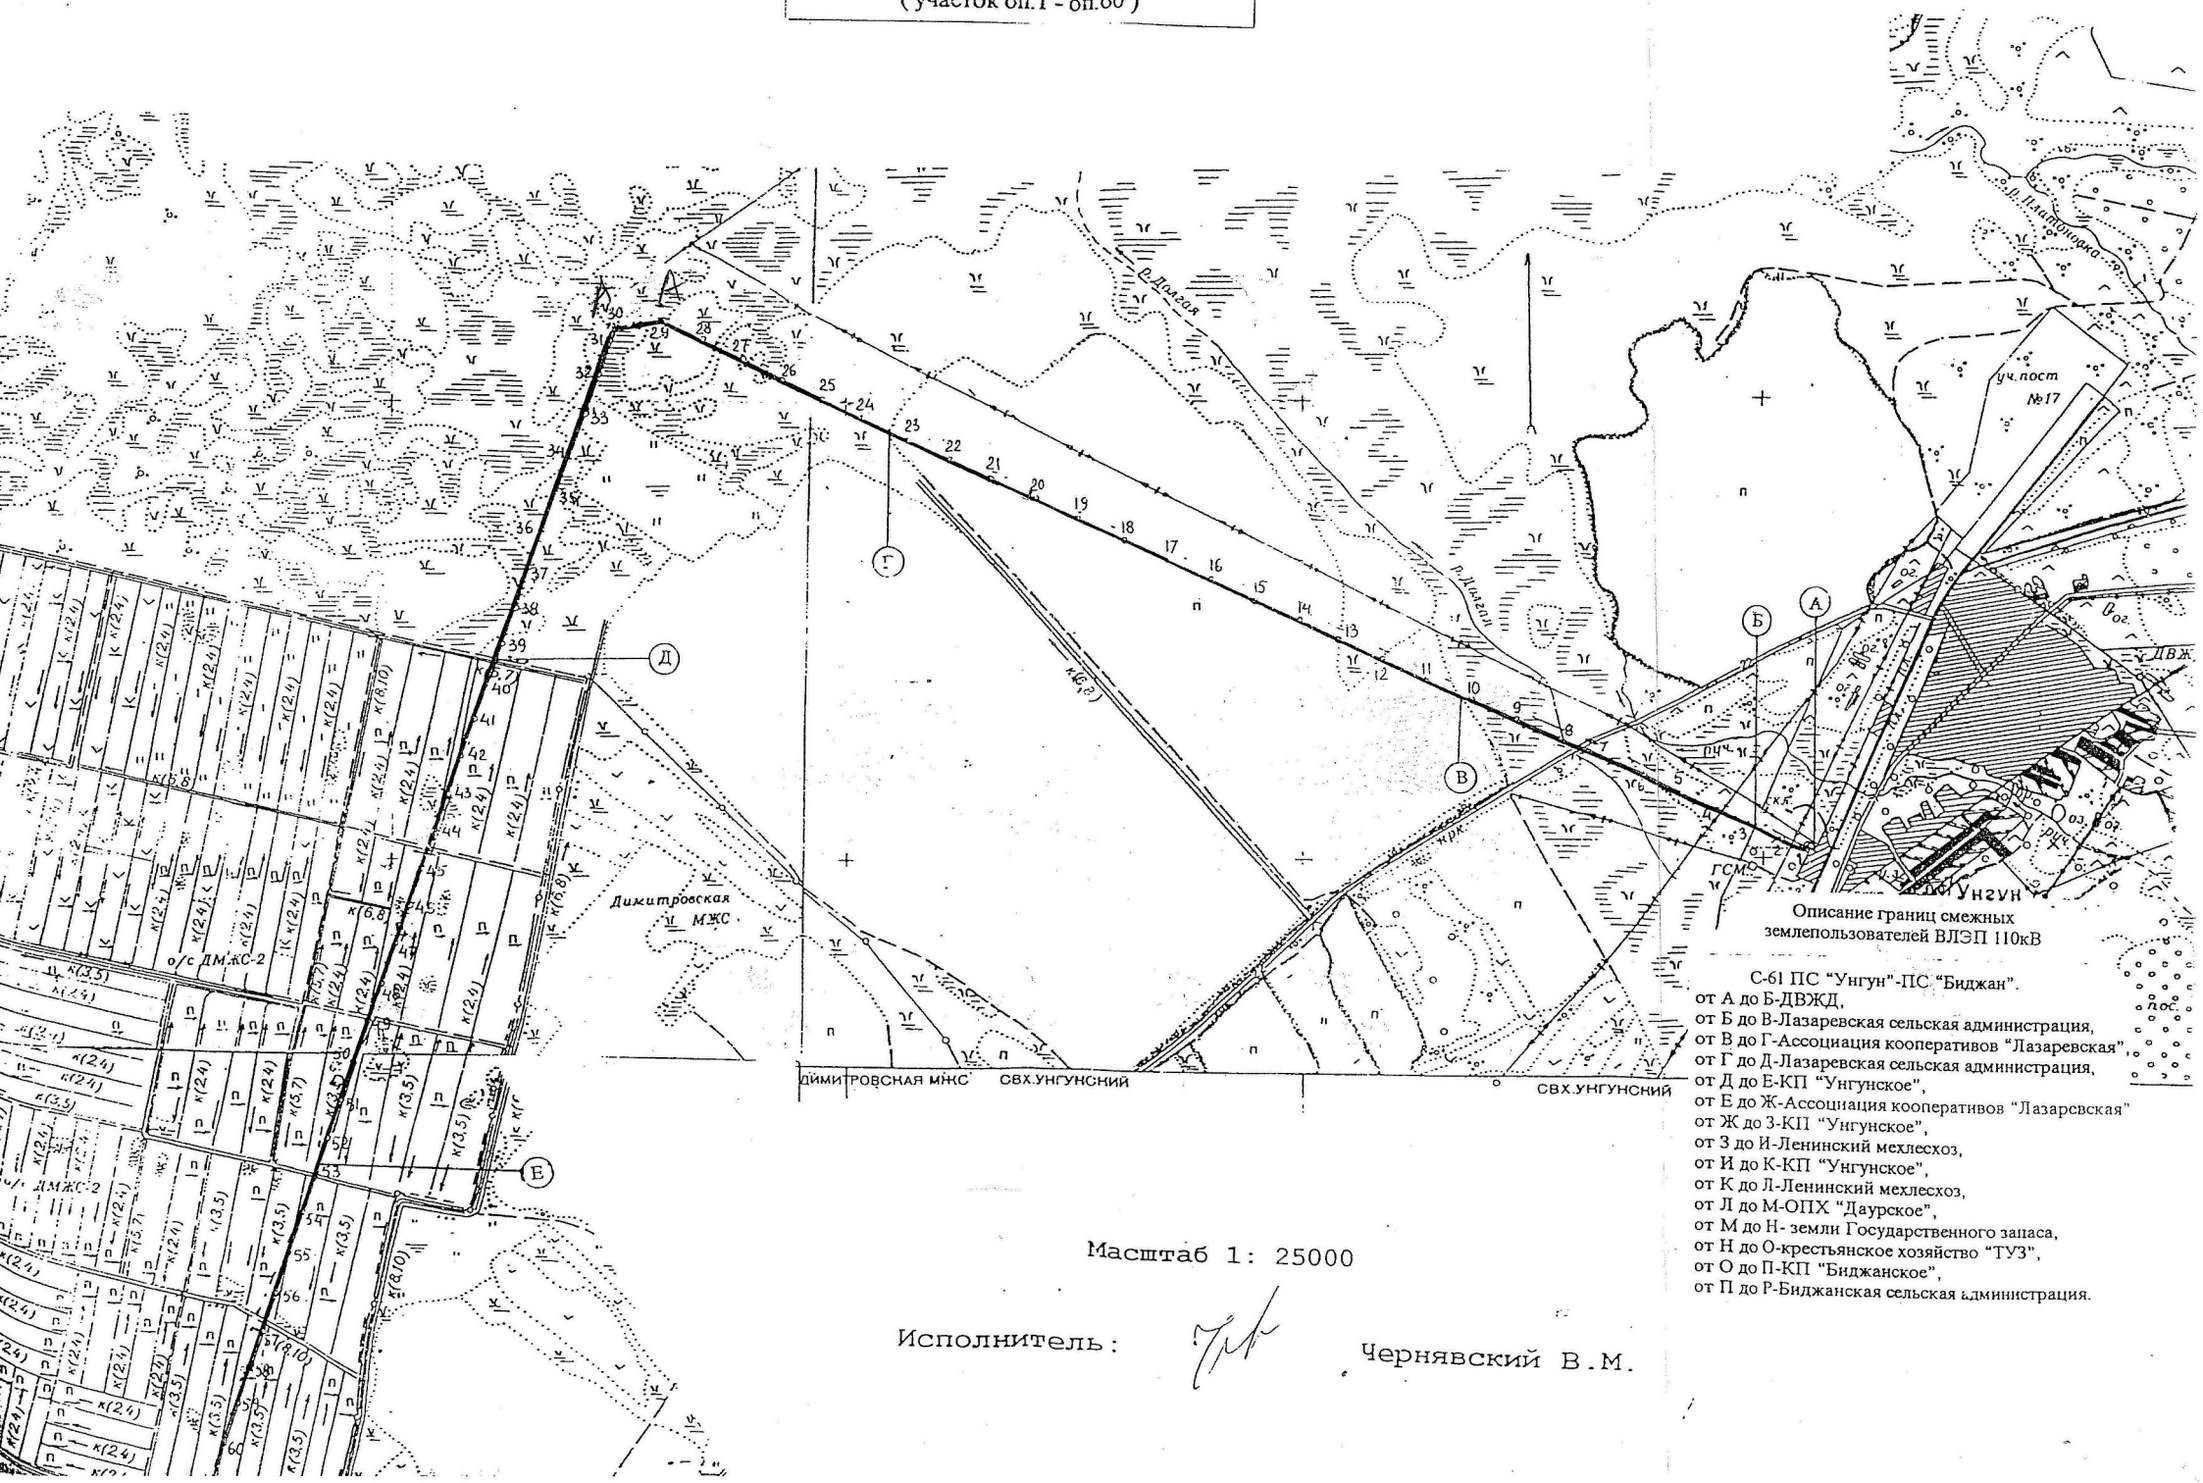

Масштаб 1: 25000


Исполнитель: Чернявский В.М.

Описание границ смежных землепользователей ВЛЭП 110кВ

С-61 ПС "Унгун"-ПС "Биджан".
от А до Б-ДВЖД,
от Б до В-Лазаревская сельская администрация,
от В до Г-Ассоциация кооперативов "Лазаревская",
от Г до Д-Лазаревская сельская администрация,
от Д до Е-КП "Унгунское",
от Е до Ж-Ассоциация кооперативов "Лазаревская"
от Ж до З-КП "Унгунское",
от З до И-Ленинский мехлесхоз,
от И до К-КП "Унгунское",
от К до Л-Ленинский мехлесхоз,
от Л до М-ОПХ "Даурское",
от М до Н- земли Государственного запаса,
от Н до О-крестьянское хозяйство "ТУЗ",
от О до П-КП "Биджанское",
от П до Р-Биджанская сельская администрация.

Лист 2

План расположения ВЛ 110 кВ ПС 61
" Унгун - Биджан "
(участок оп.61 - оп.106)

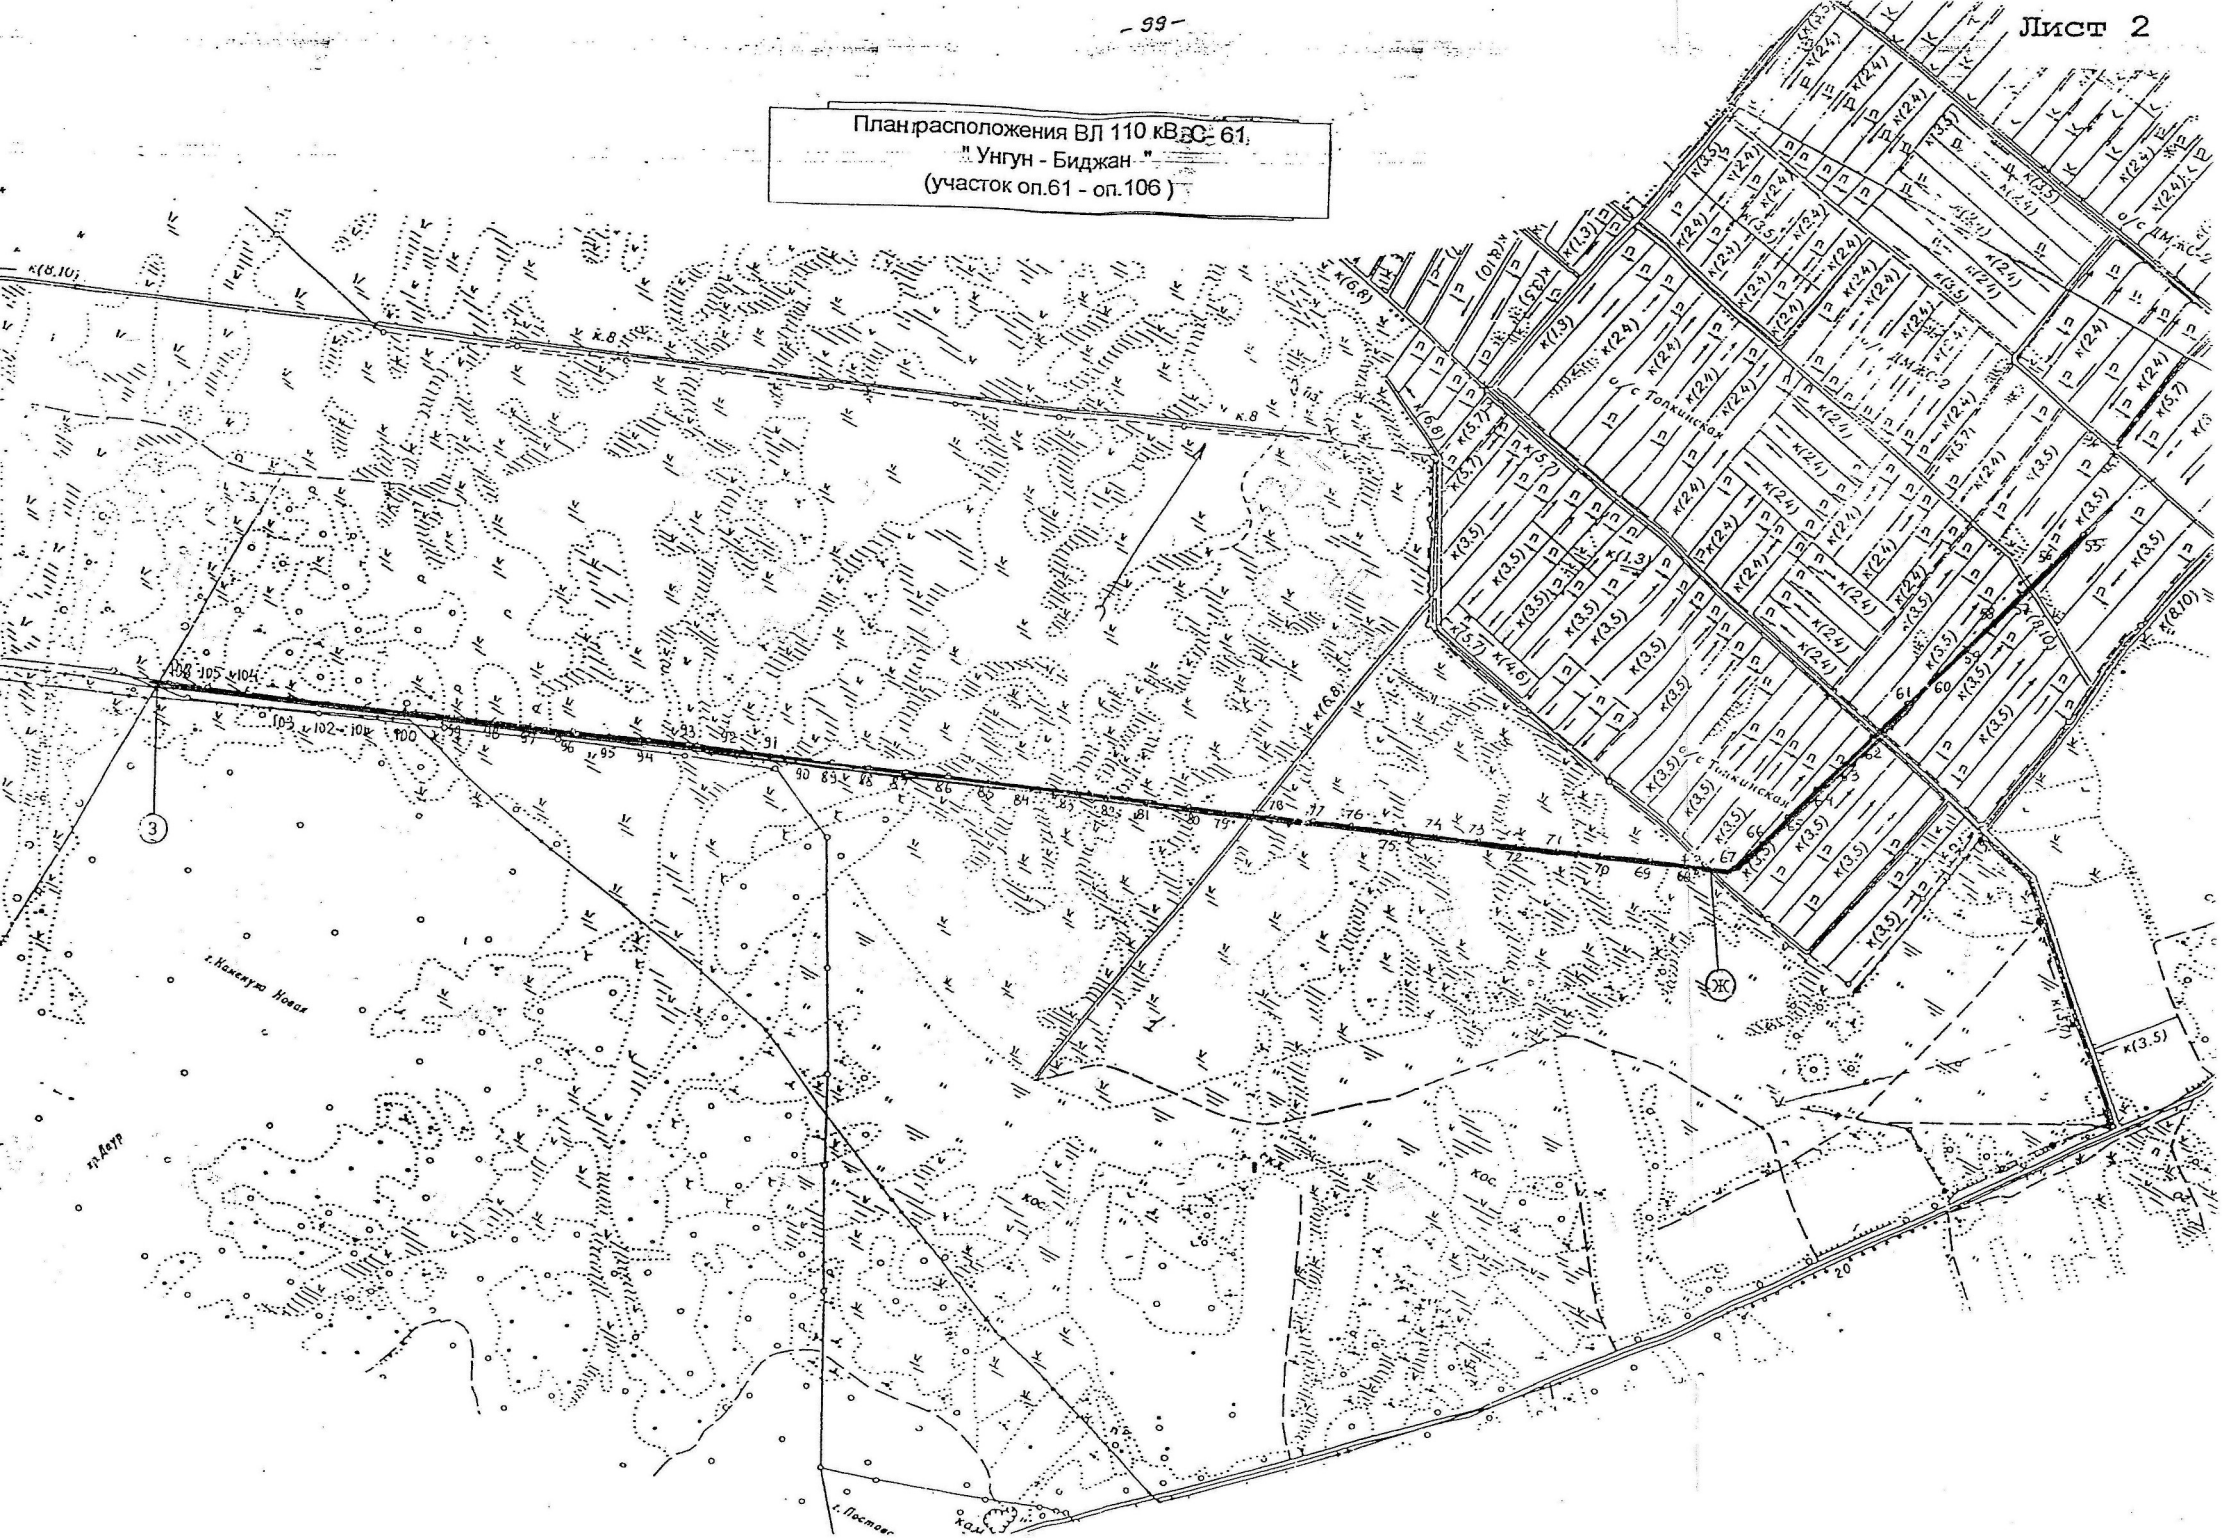


Лист 3

План расположения ВЛ 110 кВ С-61
" Унгун - Биджан "
(участок оп.107 - оп.155)



План расположения ВЛ 110 кВ С–61
« Унгун - Биджан »
(участок оп 156 - оп.209)

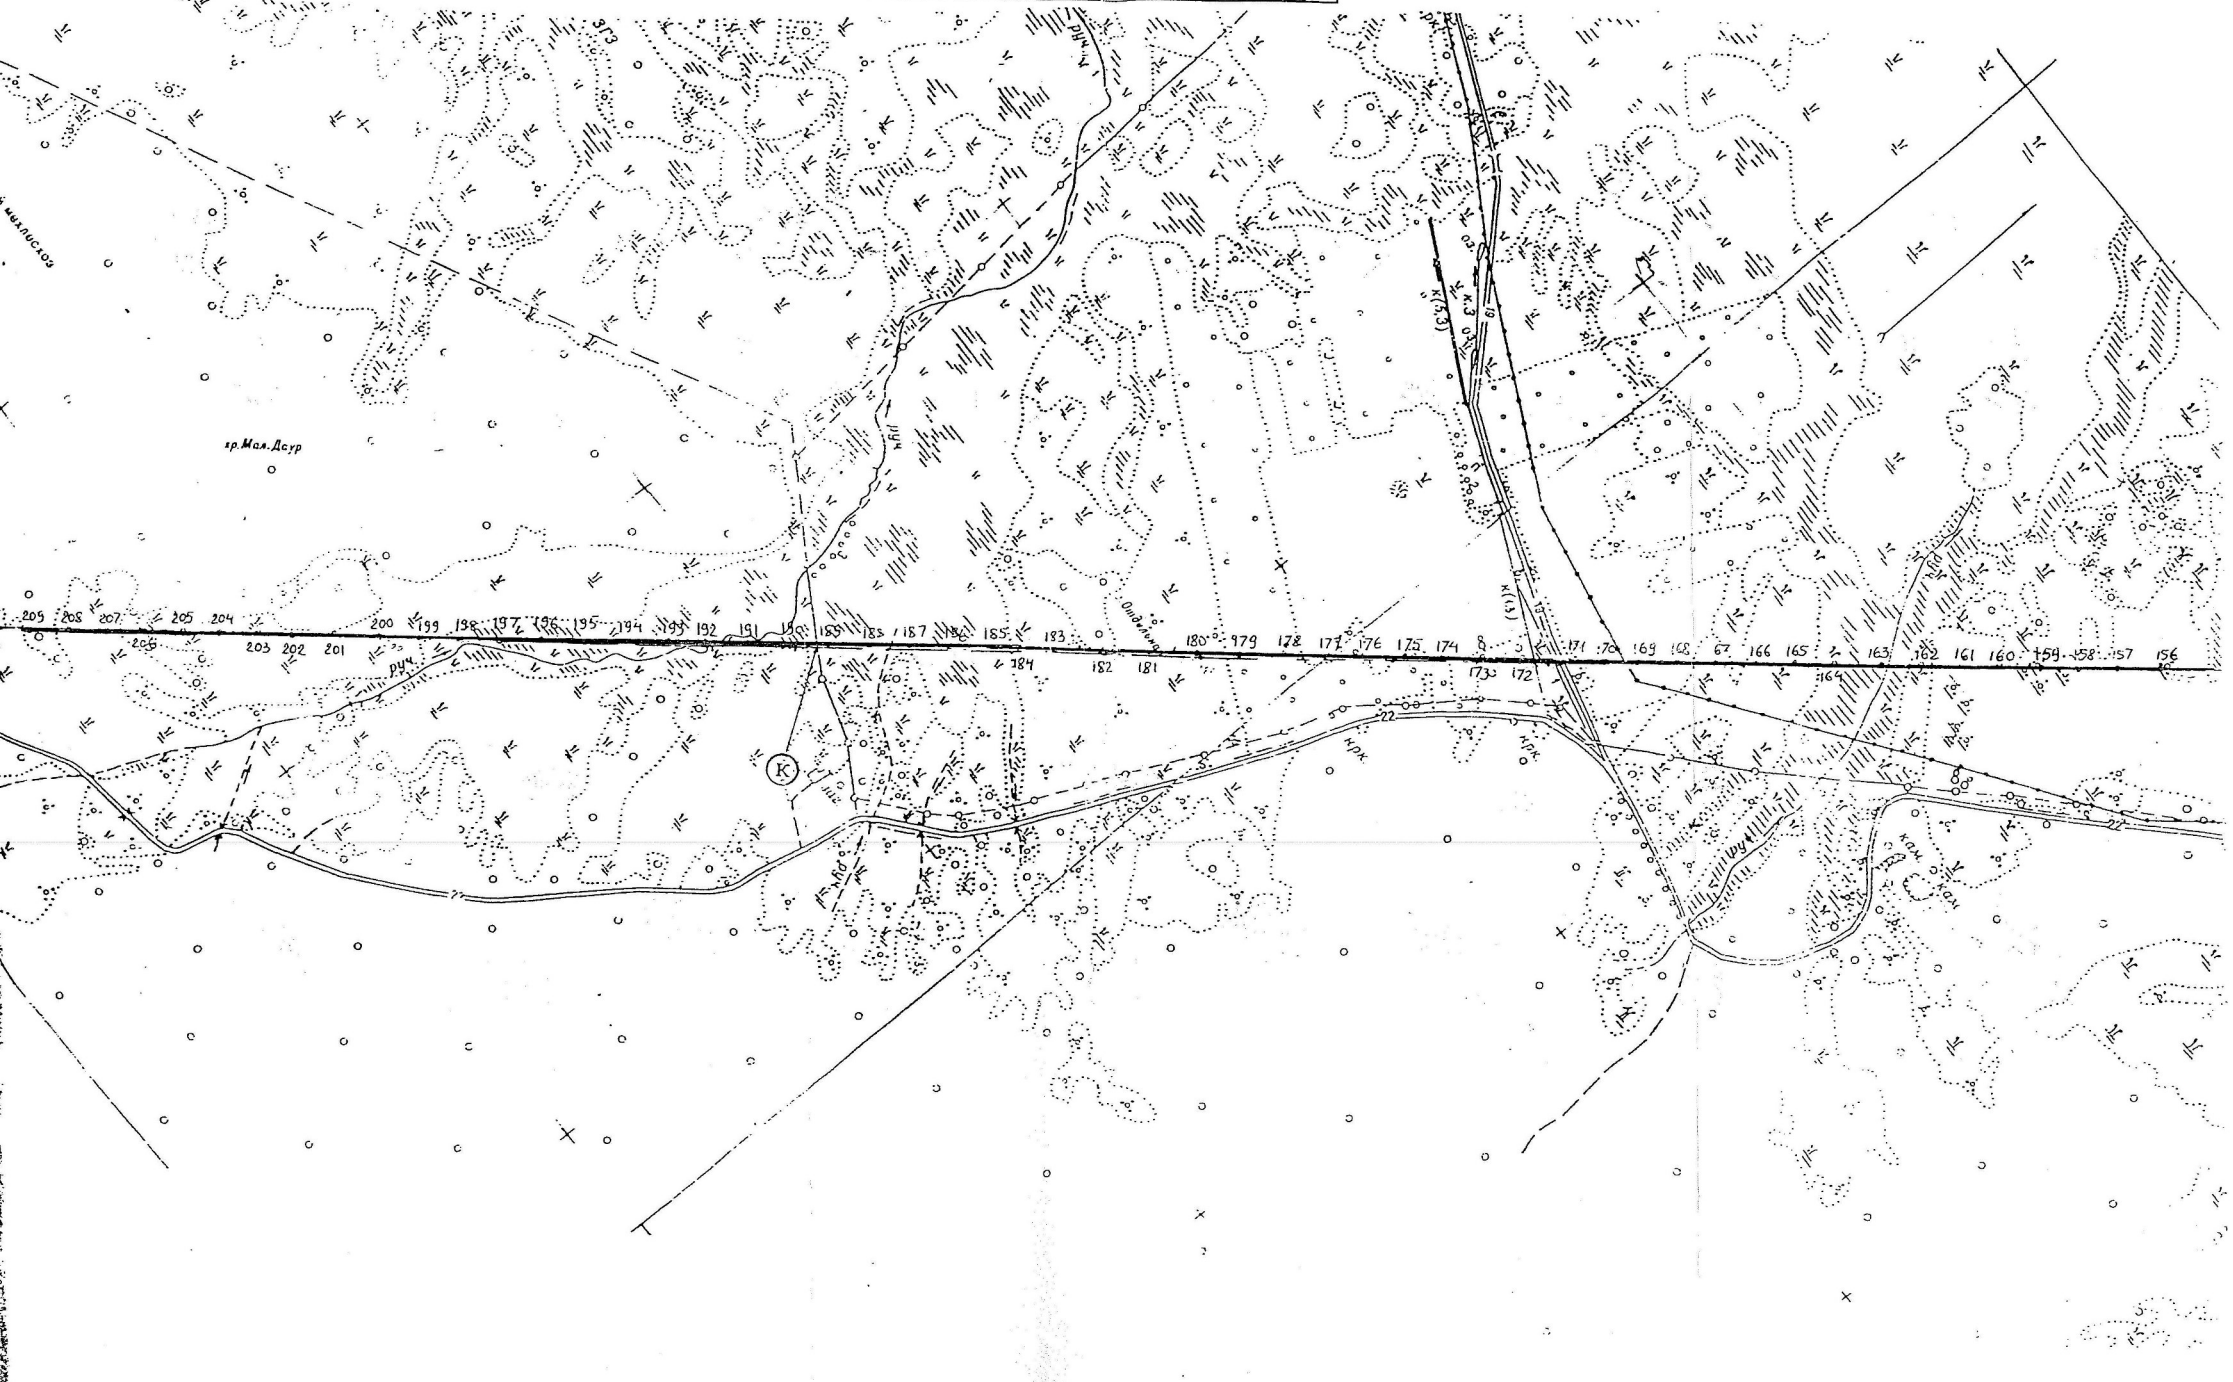
р. Мал. Дсур
ручей
ручей
ручей

План расположения ВЛ 110 кВ С–61
« Унгун - Биджан »
(участок оп 210 - оп.269)

